VZOROVÝ PŘÍČNÝ ŘEZ ULOŽENÍ KANALIZAČNÍHO POTRUBÍ

ULTRARIB 2 PP DN 250 mm DLE DIN 16961

SPLAŠKOVÁ STOKA "S" A "S 3"

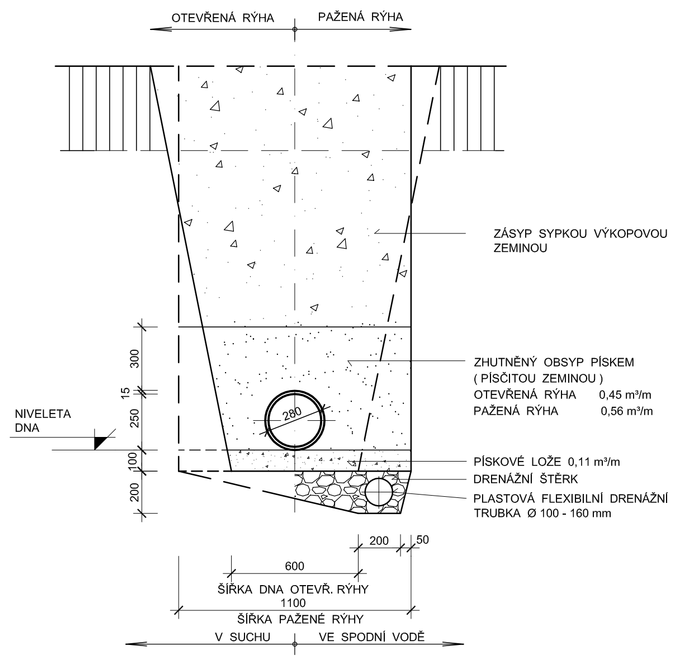

VZOROVÝ PŘÍČNÝ ŘEZ ULOŽENÍ VODOVODNÍHO A KANALIZAČNÍHO POTRUBÍ VODOVODNÍ ŘAD "V 1" A "V 2" SPLAŠKOVÁ STOKA "S 1" A "S 2"

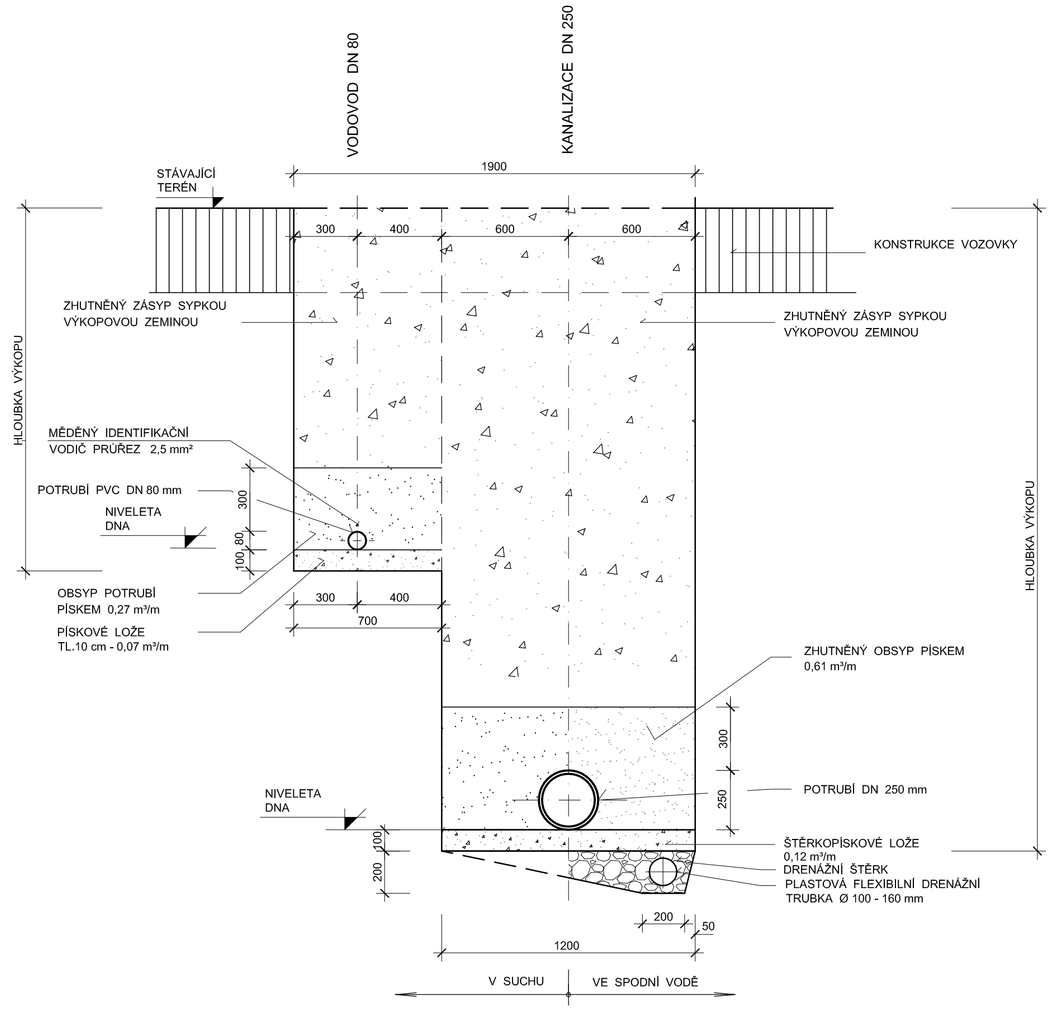

VZOROVÝ PŘÍČNÝ ŘEZ ULOŽENÍ VODOVODNÍHO A KANALIZAČNÍHO POTRUBÍ VODOVODNÍ ŘAD "V 4" A SPLAŠKOVÁ STOKA " S 4"

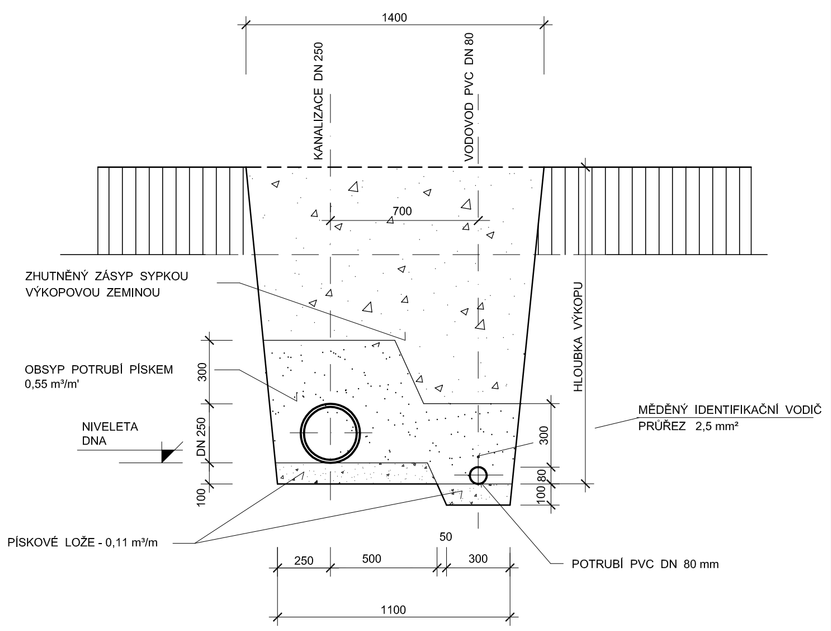

ZODPOVĚDNÝ PROJEKTANT	VYPRACOVAL	Ing. Miloslav PIŠTA PROJEKTIS Ak. Heyrovského 1178 500 03 HRADEC KRÁLOVÉ tel. 495 514 899, 604 931 482, fax 495 514 040
ING. M. PIŠTA		
KRAJ : KRÁLOVÉHRADECKÝ		
OBJEDNATEL : OBEC URBANICE, 503 27 URBANICE 40		ČÍSLO ZAKÁZKY 2009025
DOSTAVBA VODOVODU A SPLAŠKOVÉ KANALIZACE V OBCI URBANICE - ETAPA I. a II. okres HRADEC KRÁLOVÉ		DRUH PROJEKTU DSP + DPS DATUM VI. 2009 FORMÁT A4 3 MĚŘÍTKO 1 : 20
VZOROVÉ PŘÍČNÉ ŘEZY ULOŽENÍ KANALIZACE		PŘÍLOHA F. 16