

46.09m²

Sklad 2

SKLAD NÁBYTKU

VYBAVENÍ

Pracovní plocha

2047

64.04

Režie

DAK kontroler

+6.780

Poslechové monitory

TV monitor

Mobilní Rack 19"

4 AV

Kamera Studio

Mobilní aktivní odposlechové monitory

Mobilní digitální mixážní jednotky odposlechu


AVR

Rack 19"

Sklad 1

4 AV


MĚŘÍTKO 1:50
0,0 0,5 1,0 1,5 2,0 m

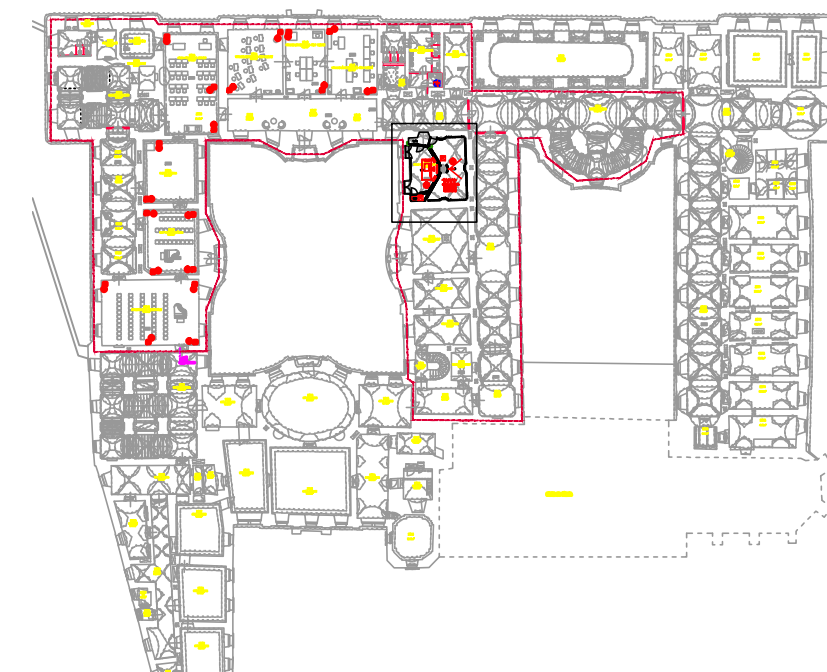

LEGENDA:

Detailní popis AK materiálů jsou patrné z pohledů 1 - 8 dle technické zprávy dílu Akustika

DATUM_ZMĚNY POPIS_ZMĚNY

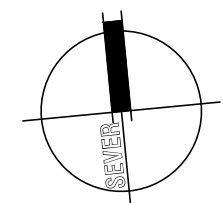

HLAVNÍ ING. PROJEKTU	ZODP. PROJEKTANT	VYPRACOVAL	MĚŘÍTKO : 1 : 50
LIBOR KLUBAL, DiS	Petr Novotný	Jaroslav Bohatý	FORMÁT : 2 A4
<i>Libor Klubal</i>	<i>Petr Novotný</i>	<i>Jaroslav Bohatý</i>	DATUM : 02/2013
INVESTOR: BENEDIKTINSKÉ OPATSTVÍ SV. VÁCLAVA V BROUMOVĚ, KLÁŠTERNÍ 1, BROUMOV 550 01			
AKCE : VZDĚLÁVACÍ A KULTURNÍ CENTRUM BROUMOV – REVITALIZACE KLÁŠTERA, ETAPA 1			
Na parcele st. p. č. 1/1, 1/2, 146, p. p. č. 49, 138/1, 138/6, 140, 141/2, 141/7, 730/2, 730/4, 730/13, 761 katastrální území BROUMOV			
F – DOKUMENTACE OBJEKTU			
1. STAVEBNÍ OBJEKTY			
1.1 SO 01 KLÁŠTER			
1.1.14 ELEKTROAKUSTIKA			
PROJEKT PRO PROVEDENÍ STAVBY A VÝBĚR ZHOTOVITELE STAVBY			Č. PARÉ
NÁZEV PŘÍLOHY :			ČÍSLO PŘÍLOHY
2.NP – Rozm9st2n9 technologie m.č. 2.047			1. 1. 14. 3



ZPRACOVATEL :
AVC Praha spol. s r.o.
Hřenská 11, 182 00 Praha 8
tel.: 236181748
e-mail: info@avcpraha.cz

EV. Č. AKCE
1080 37 09