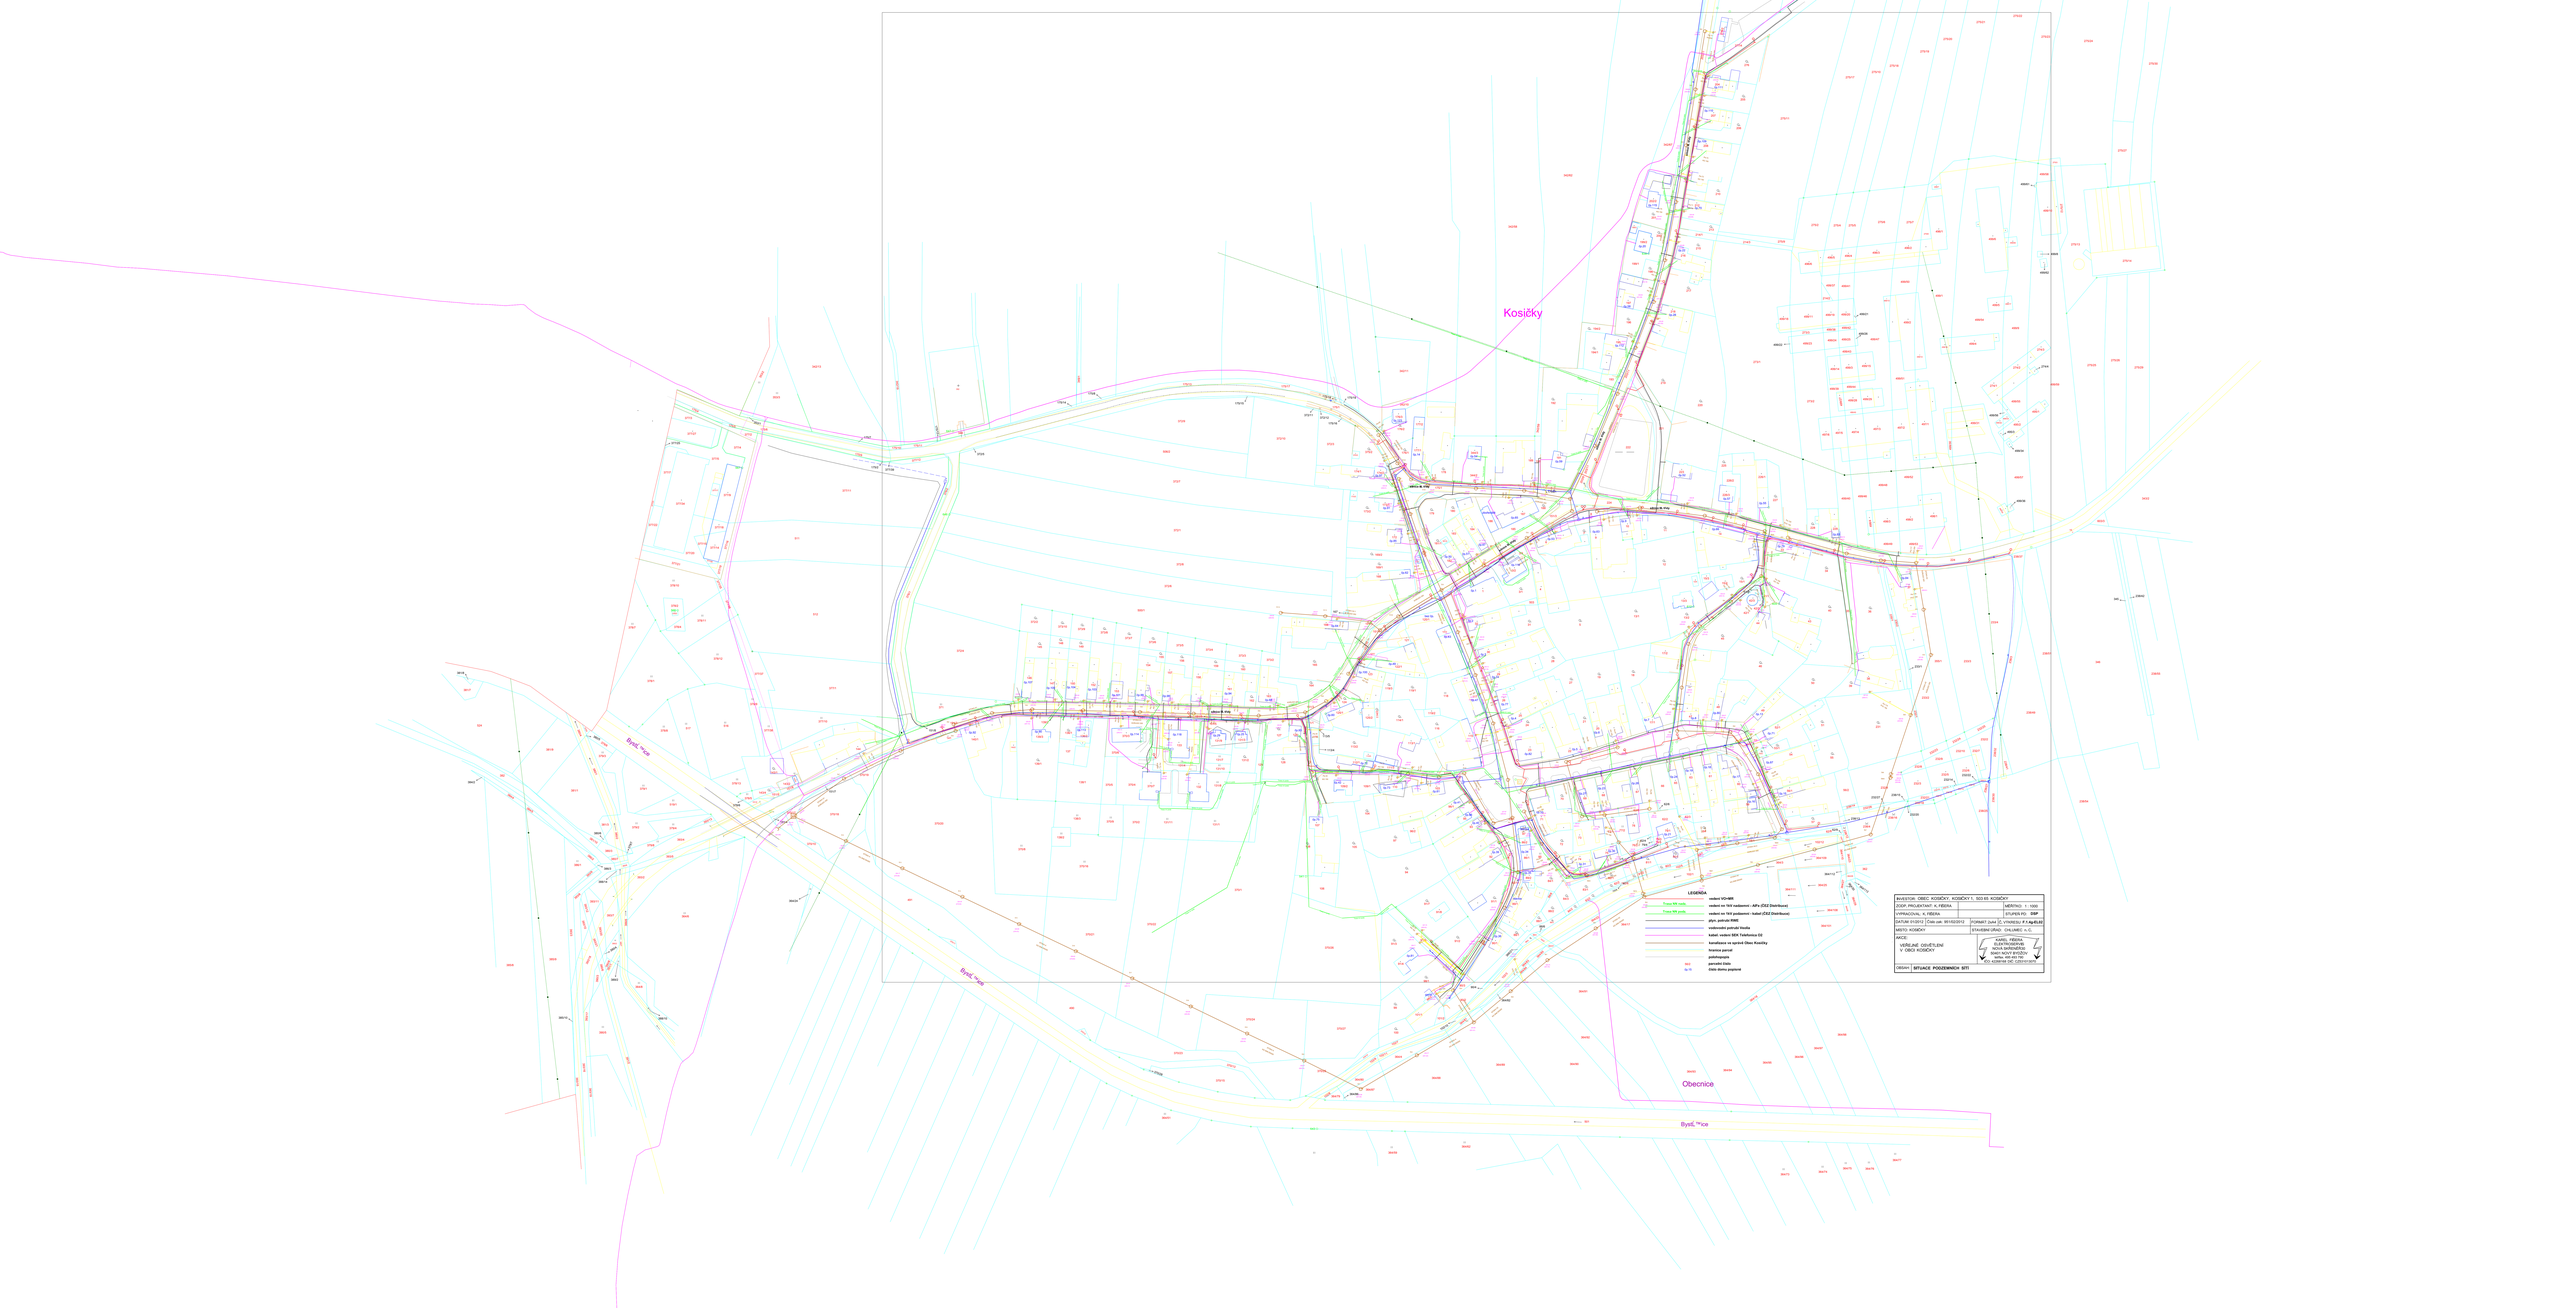
Kosičky
Obecnice
Bystřice
LEGENDA
vodovo VO-WR
vodovo na TKR vodoznak - AFs ČEZ Distribuce
vodovo na TKR podzemní - kabel ČEZ Distribuce
plyn. potrubí PRIS
vodovodní potrubí Vodka
kabel. vodovo SEK Telefonica-SE
kanalizace na správě Obec Kosičky
hranice parcel
pohlavopopis
parcelní čísla
čísla domu popisné
INVESTOR: OBEC KOSIČKY, KOSIČKY 1, 503 65 KOSIČKY
ZDOR PROJEKTANT: K.FIBERA
MĚŘÍTKO: 1:1000
VYPRACOVAL: K. FIBERA
STUPEŇ PD: SSP
DATUM: 01/2012
Číslo zak: 901/02/2012
FORMÁT: 2x4
VYKRESU: F.K.Aj/RLB/
MISTO: KOSIČKY
STAVEBNÍ ÚŘAD: CHLUMEC n.C.
AKCE:
VEŘEJNÉ OSVĚTLENÍ V OBCI KOSIČKY
KAREL FIBERA
ELEKTROTECHNIK
NOVÁ SAŘENÁŘSKÁ
ŠIMÁN NOVÝ BYDŽOV
MOB. 420 603 150
ICO 4000000 DIC CZ0101010
OBSAH: SITUACE PODZEMNÍCH SÍTÍ