

# OCELOVÉ SCHODIŠTĚ (HOSPODÁŘSKÝ OBJEKT)

OCELOVÁ SVAŘ. KONSTRUKCE OŠETŘENA ZINKOVÁNÍM  
S PRÁŠKOVÝM VYPALOVACÍM LAKEM  
(ODSTÍN RAL 7016 - ANTRACIT), KOTEVNÍ ZINKOVANÝMI ŠROUBY  
A MATKAMI S PŮLKULATOU HLAVOU

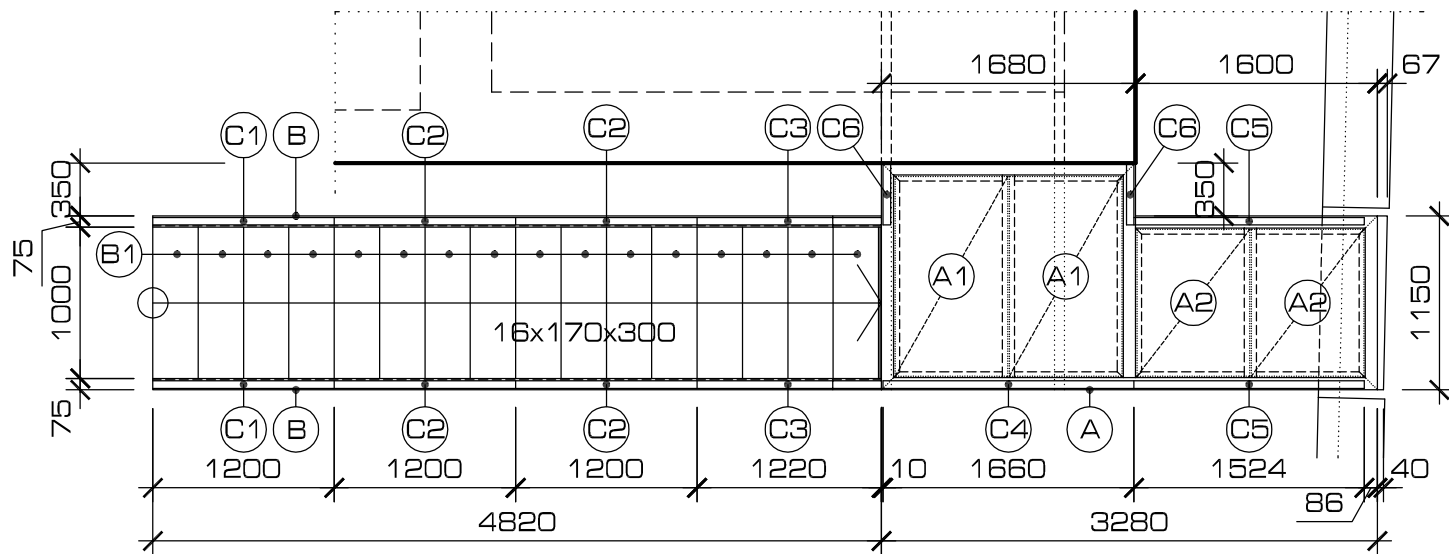
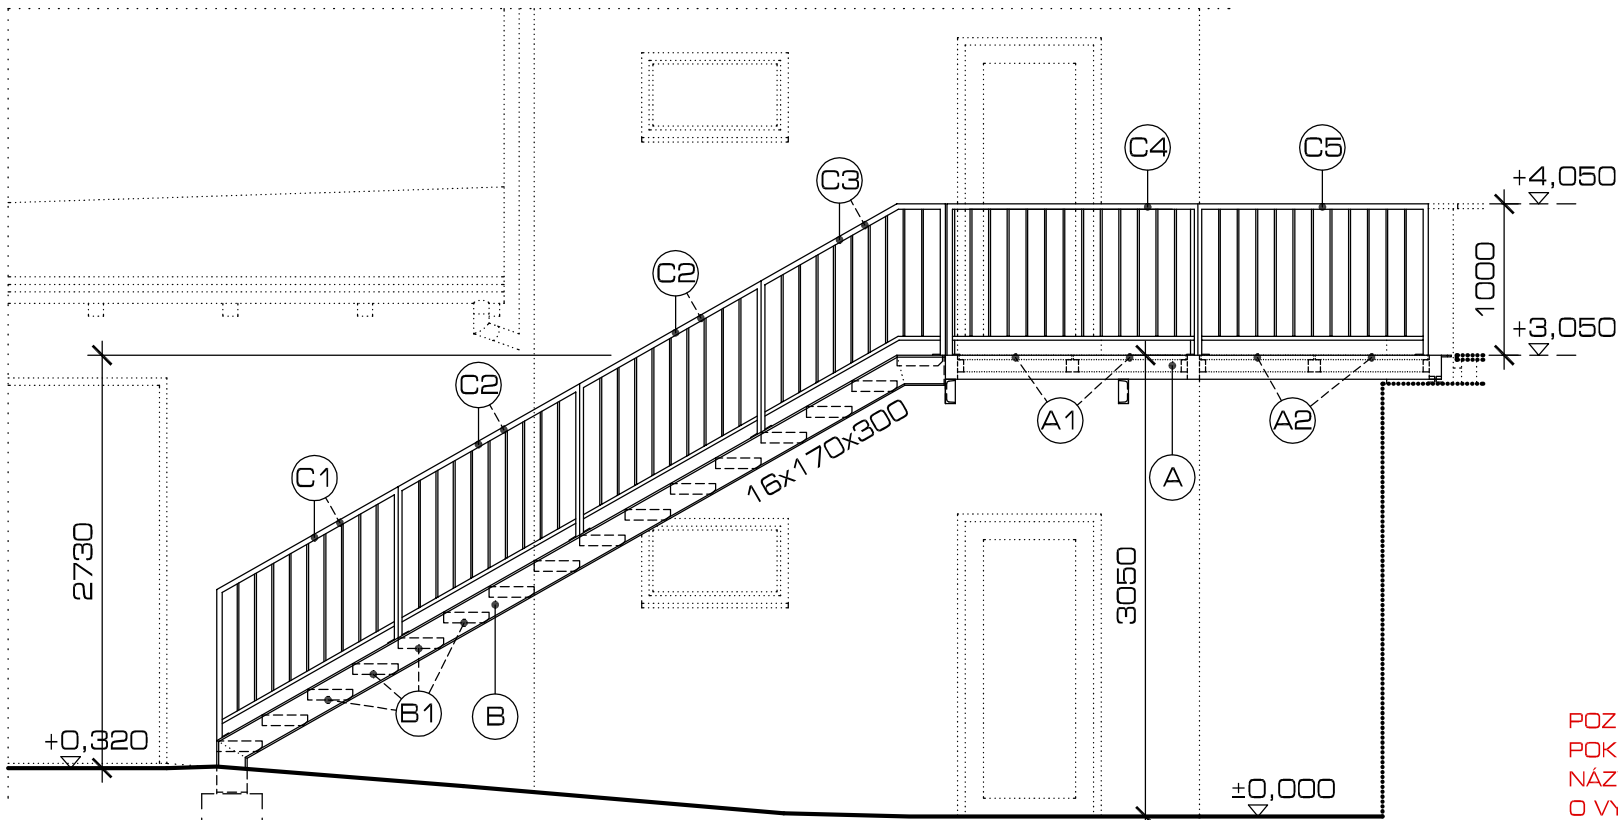
UZAVŘENÉ ČÁSTI KONSTRUKCE (PROFILY) MUSÍ BÝT OPATŘENY  
PŘED ZINKOVÁNÍM OTVORY

PŘED SAMOTNOU VÝROBOU JE NUTNÉ OVĚŘENÍ  
ROZMĚRŮ NA MÍSTĚ STAVBY - PŮDORYSNÉ A VÝŠKOVÉ ZAMĚŘENÍ !!!  
NUTNO PŘI ZAMĚŘENÍ ROZMĚRIT A PŘIPRAVIT KOTVENÍ S OCEL. KCÍ  
U NOSNÍKŮ OSAZENÝCH NA STAVBĚ

PRVKY OCELOVÉHO SCHODIŠTĚ :



- (A) PODESTA
- (A1), (A2) POROROŠTY
- (B) SCHODIŠŤOVÉ RAMENO
- (C1) AŽ (C6) ZÁBRADLÍ

POZNÁMKA :  
POKUD JSOU VE VÝKRESOVÉ DOKUMENTACI NEBO V JEJICH PŘÍLOHÁCH UVEDENY ODKAZY NA OBCHODNÍ FIRMY  
NÁZVY, SPECIFICKÁ OZNAČENÍ VÝROBKŮ NEBO PRVKŮ, MAJÍCÍ VZTAH KE KONKRÉTNÍMU DODAVATELI, JEDNÁ SE  
O VYMEZENÍ PŘEDPOKLÁDANÉHO STANDARTU A ZPRACOVATEL VÝSLOVNĚ PROHLAŠUJE, ŽE UMOŽNÍ  
PRO PLNĚNÍ VEŘEJNÉ ZAKÁZKY POUŽITÍ I JINÝCH, KVALITATIVNĚ A TECHNICKY SROVNATELNÝCH ŘEŠENÍ A  
VÝROBKŮ VE SVÉ NABÍDCE PAK MUSÍ NA TUTO SKUTEČNOST ÚČASTNÍK UPOZORNIT, POPSAT TU ČÁST, KDE JE  
JINÉ ŘEŠENÍ POUŽITO A PROKÁZAT VYMEZENÍM TECHNICKÝCH PARAMETRŮ, ŽE JÍM NAVRŽENÉ MATERIÁLY NEBO  
VÝROBKY JSOU TECHNICKY A KVALITATIVNĚ SROVNATELNÉ NEBO LEPŠÍ.



0 1 2 [m]

SROVNÁVACÍ ROVINA = ±0,000 = ÚROVEŇ 1.NP = 253,1 m Bpv

INVESTOR  OBEC KRAMOLNA  KRAMOLNA 172 547 01 NÁCHOD		 ING. ARCH. PAVEL HEJZLAR RIEGROVA 194 547 01 NÁCHOD tel.: + 420 725 457 745 e-mail: pavel@atelierph.cz www.atelierph.cz		
PROFES  020 - STAVEBNĚ KONSTRUKČNÍ ČÁST		ZODPOVĚDNÝ PROJEKTANT ING. TOMÁŠ LHOTSKÝ (ČKAIT 0602333)		
ZPRACOVATEL DOKUMENTACE  ING. ARCH. PAVEL HEJZLAR RIEGROVA 194 547 01 NÁCHOD		VYPRACOVAL ING. ARCH. PAVEL HEJZLAR  STAVEBNÍ OBJEKT SO 02		
STUPEŇ DOKUMENTACE ZMĚNA STAVBY PŘED DOKONČENÍM, PROJEKT PRO PROVEDENÍ STAVBY		ČÍSLO ZAKÁZKY  199-2022		
NÁZEV VÝKRESU  D.1.2 - OCELOVÉ SCHODIŠTĚ (HOSP. OBJ.)		PARÉ		
NÁZEV A MÍSTO STAVBY STAVEBNÍ ÚPRAVY Č. P. 11, ST. P. Č. 16 A P. Č. 1, 56/1, 191 A 202 KN, KÚ LHOTKY				
ČÍSLO VÝKRESU 199-5B-020-821	AKTUAL. A			FORMÁT 3x A4