


BOČNÍ POHLED

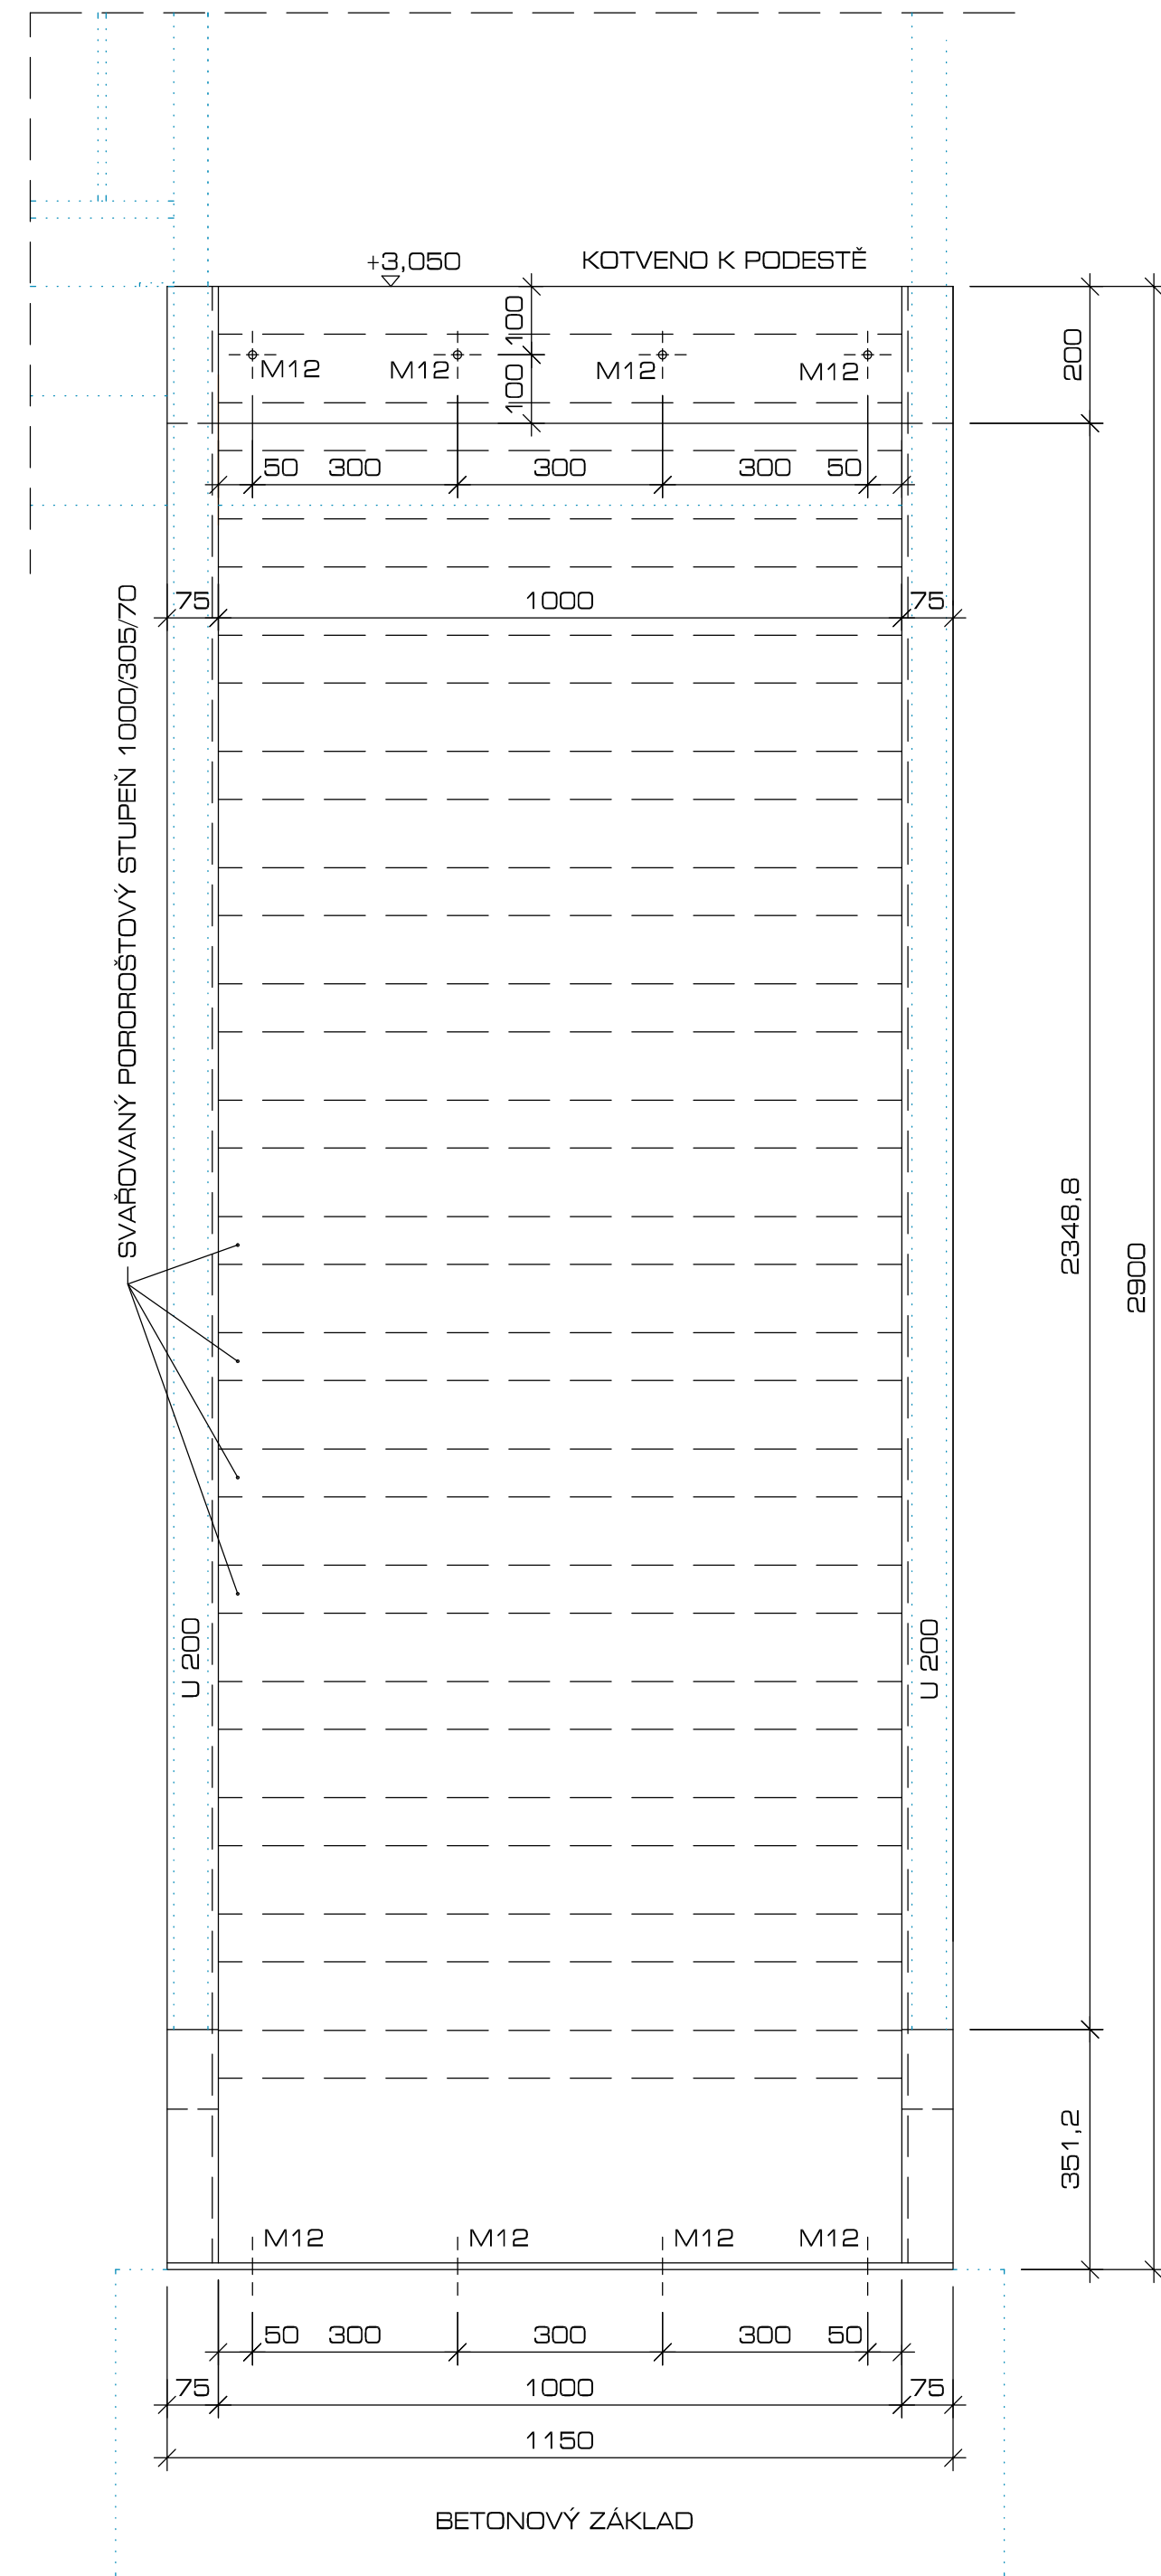

ČELNÍ POHLED

OCELOVÉ SCHODIŠTĚ (HOSPODÁŘSKÝ OBJEKT) [část B, B1] SCHODIŠŤOVÉ RAMENO

OCELOVÁ SVAŘ. KONSTRUKCE OŠETŘENA ZINKOVÁNÍM
S PRÁŠKOVÝM VYPALOVACÍM LAKEM
(ODSTÍN RAL 7016 - ANTRACIT), KOTEVNÍ ZINKOVANÝMI ŠROUBY
A MATKAMI S PULKULATOU HLAVOU

UZAVŘENÉ ČÁSTI KONSTRUKCE (PROFILY) MUSÍ BÝT OPATŘENY
PŘED ZINKOVÁNÍM OTVORY


PŘED SAMOTNOU VÝROBU JE NUTNÉ OVĚŘENÍ
ROZMĚRŮ NA MÍSTĚ STAVBY - PŮDORYSNÉ A VÝŠKOVÉ ZAMĚŘENÍ !!!

STUPĚŇ (B1) - 16 ks

- SCHODIŠŤOVÝ STUPĚŇ SE SKLÁDÁ ZE SVAŘOVANÝCH PODLAHOVÝCH ROŠTŮ
- ROŠT JE S NOSNÝM PÁSKEM 30/2 mm, KDE PRVNÍ ÚDAJ UDÁVÁ VÝŠKU A DRUHÝ SILU NOSNÝCH PÁSKŮ
- ROZTEČ OKA 34/38 mm, KDE PRVNÍ ÚDAJ UDÁVÁ OSOVOU ROZTEČ NOSNÝCH PÁSKŮ A DRUHÝ OSOVÁ ROZTEČ NENOSNÝCH PRUTŮ
- SVĚTLOST OKA KE 32/33 mm
- SCHOD JE PRO SCHODIŠTĚ ŠÍROKÉ 1000 mm, HLoubKA - 305 mm
- SCHODIŠŤOVÝ STUPĚŇ JE VČ. BOČNÍK S MONTÁŽNÍMI OTVORY A PŘEDNÍ OCHRANNÉ NÁSLAPNÉ HRANY
- MATERIÁL OCEĽ DIN ST37.2 (S235JR NEBO TAKÉ ČSN 11373)
- POVRCHOVÁ ÚPRAVA ŽÁROVÝMI ZINKOVÁNÍM DLE EN ISO 1461

0 0,1 0,5 (m)

SROVNÁVACÍ ROVINA = ±0,000 = ÚROVEŇ 1.NP = 253,1 m BpV

INVESTOR OBEC KRAMOLNA KRAMOLNA 172 547 01 NACHOD		 www.atelierph.cz		ING. ARCH. PAVEL HEJZLAR RIEGROVA 194 547 01 NACHOD tel.: + 420 725 457 745 e-mail: pavel@atelierph.cz	
PROJESE 020 - STAVEBNÉ KONSTRUKČNÍ ČÁST		ZODPOVĚDNÝ PROJEKTANT ING. TOMÁŠ LHOTSKÝ (ČKAIT 0602333)			
ZPRACOVATEL DOKUMENTACE ING. ARCH. PAVEL HEJZLAR RIEGROVA 194 547 01 NACHOD		VYPRACOVAL ING. ARCH. PAVEL HEJZLAR <i>P. Hejzlar</i> STAVBNÍ OBJEKT SO 02			
STUPĚŇ DOKUMENTACE ZMĚNA STAVBY PŘED DOKONČENÍM, PROJEKT PRO PROVEDENÍ STAVBY		ČÍSLO ZAKÁZKY		199-2022	
NÁZEV VÝKRESU D.1.2 - OCELOVÉ SCHODIŠTĚ (HOSP. OBJ.) (část B, B1)				PÁŘE	
NÁZEV A MÍSTO STAVBY STAVEBNÍ ÚPRAVY Č. P. 11, ST. P. Č. 16 A P. Č. 1, 56/1, 191 A 202 KN, KÚ LHOTKY					
ČÍSLO VÝKRESU 199-SB-020-823	AKTUAL. A	FORMÁT 10x A4	MĚŘITKO 1:10	DATUM 10/2023	