


OCELOVÉ SCHODIŠTĚ  
(HOSPODÁŘSKÝ OBJEKT)  
[ část C 1 ]  
ZÁBRADLÍ

OCELOVÁ SVAŘ. KONSTRUKCE OŠETŘENA ZINKOVÁNÍM  
S PRÁŠKOVÝM VYPALOVACÍM LAKEM  
(ODSTÍN RAL 7016 - ANTRACIT), KOTEVNÍ ZINKOVANÝMI ŠROUBY  
A MATKAMI S PŮLKULATOU HLAVOU


UZAVŘENÉ ČÁSTI KONSTRUKCE (PROFILY) MUSÍ BÝT OPATŘENY  
PŘED ZINKOVÁNÍM OTVORY

PŘED SAMOTNOU VÝROBOU JE NUTNÉ OVĚŘENÍ  
ROZMĚRŮ NA MÍSTĚ STAVBY - PŮDORYSNÉ A VÝŠKOVÉ ZAMĚŘENÍ !!!

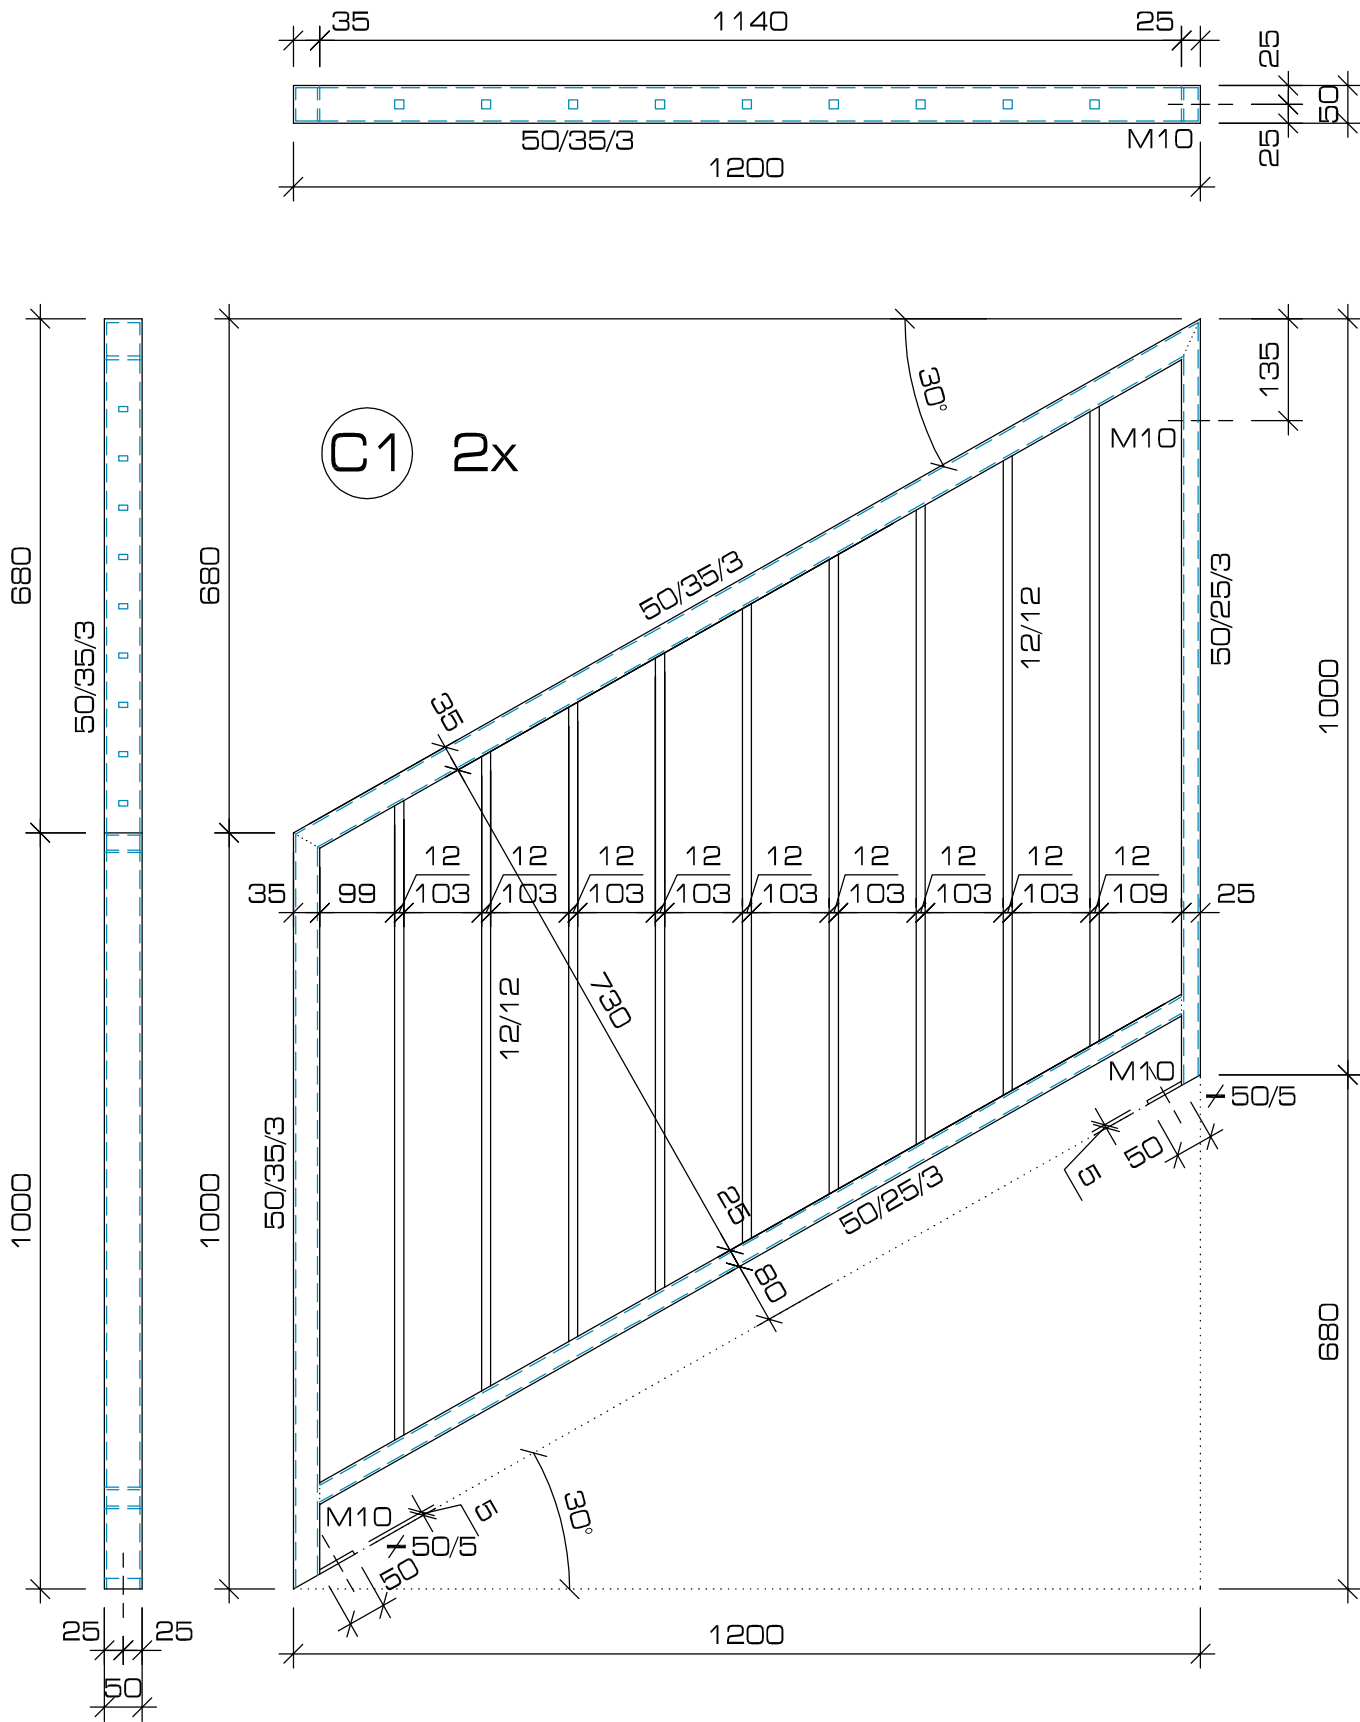

0 0,1 0,5 [m]

SROVNÁVACÍ ROVINA = ±0,000 = ÚROVEŇ 1.NP = 253,1 m BpV

INVESTOR <b>OBEC KRAMOLNA</b> KRAMOLNA 172 547 01 NÁCHOD		 <b>ING. ARCH. PAVEL HEJZLAR</b> RIEGROVA 194 547 01 NÁCHOD tel.: + 420 725 457 745 e-mail: pavel@atelierph.cz www.atelierph.cz	
PROFES <b>020 - STAVEBNĚ KONSTRUKČNÍ ČÁST</b>		ZODPOVĚDNÝ PROJEKTANT <b>ING. TOMÁŠ LHOTSKÝ (ČKAIT 0602333)</b>	
ZPRACOVATEL DOKUMENTACE <b>ING. ARCH. PAVEL HEJZLAR</b> RIEGROVA 194 547 01 NÁCHOD		VYPRACOVAL <b>ING. ARCH. PAVEL HEJZLAR</b> STAVEBNÍ OBJEKT <b>SO 02</b>	
STUPEŇ DOKUMENTACE ZMĚNA STAVBY PŘED DOKONČENÍM, PROJEKT PRO PROVEDENÍ STAVBY		ČÍSLO ZAKÁZKY <b>199-2022</b>	
NÁZEV VÝKRESU <b>D.1.2 - OCELOVÉ SCHODIŠTĚ (HOSP. OBJ.) (část C1)</b>		NÁZEV A MÍSTO STAVBY STAVEBNÍ ÚPRAVY Č. P. 11, ST. P. Č. 16 A P. Č. 1, 56/1, 191 A 202 KN, KÚ LHOTKY	
ČÍSLO VÝKRESU <b>199-5B-020-824</b>	AKTUAL. <b>A</b>	FORMÁT <b>2x A4</b>	MĚŘÍTKO <b>1:10</b>
		DATUM <b>11/2023</b>	PARÉ