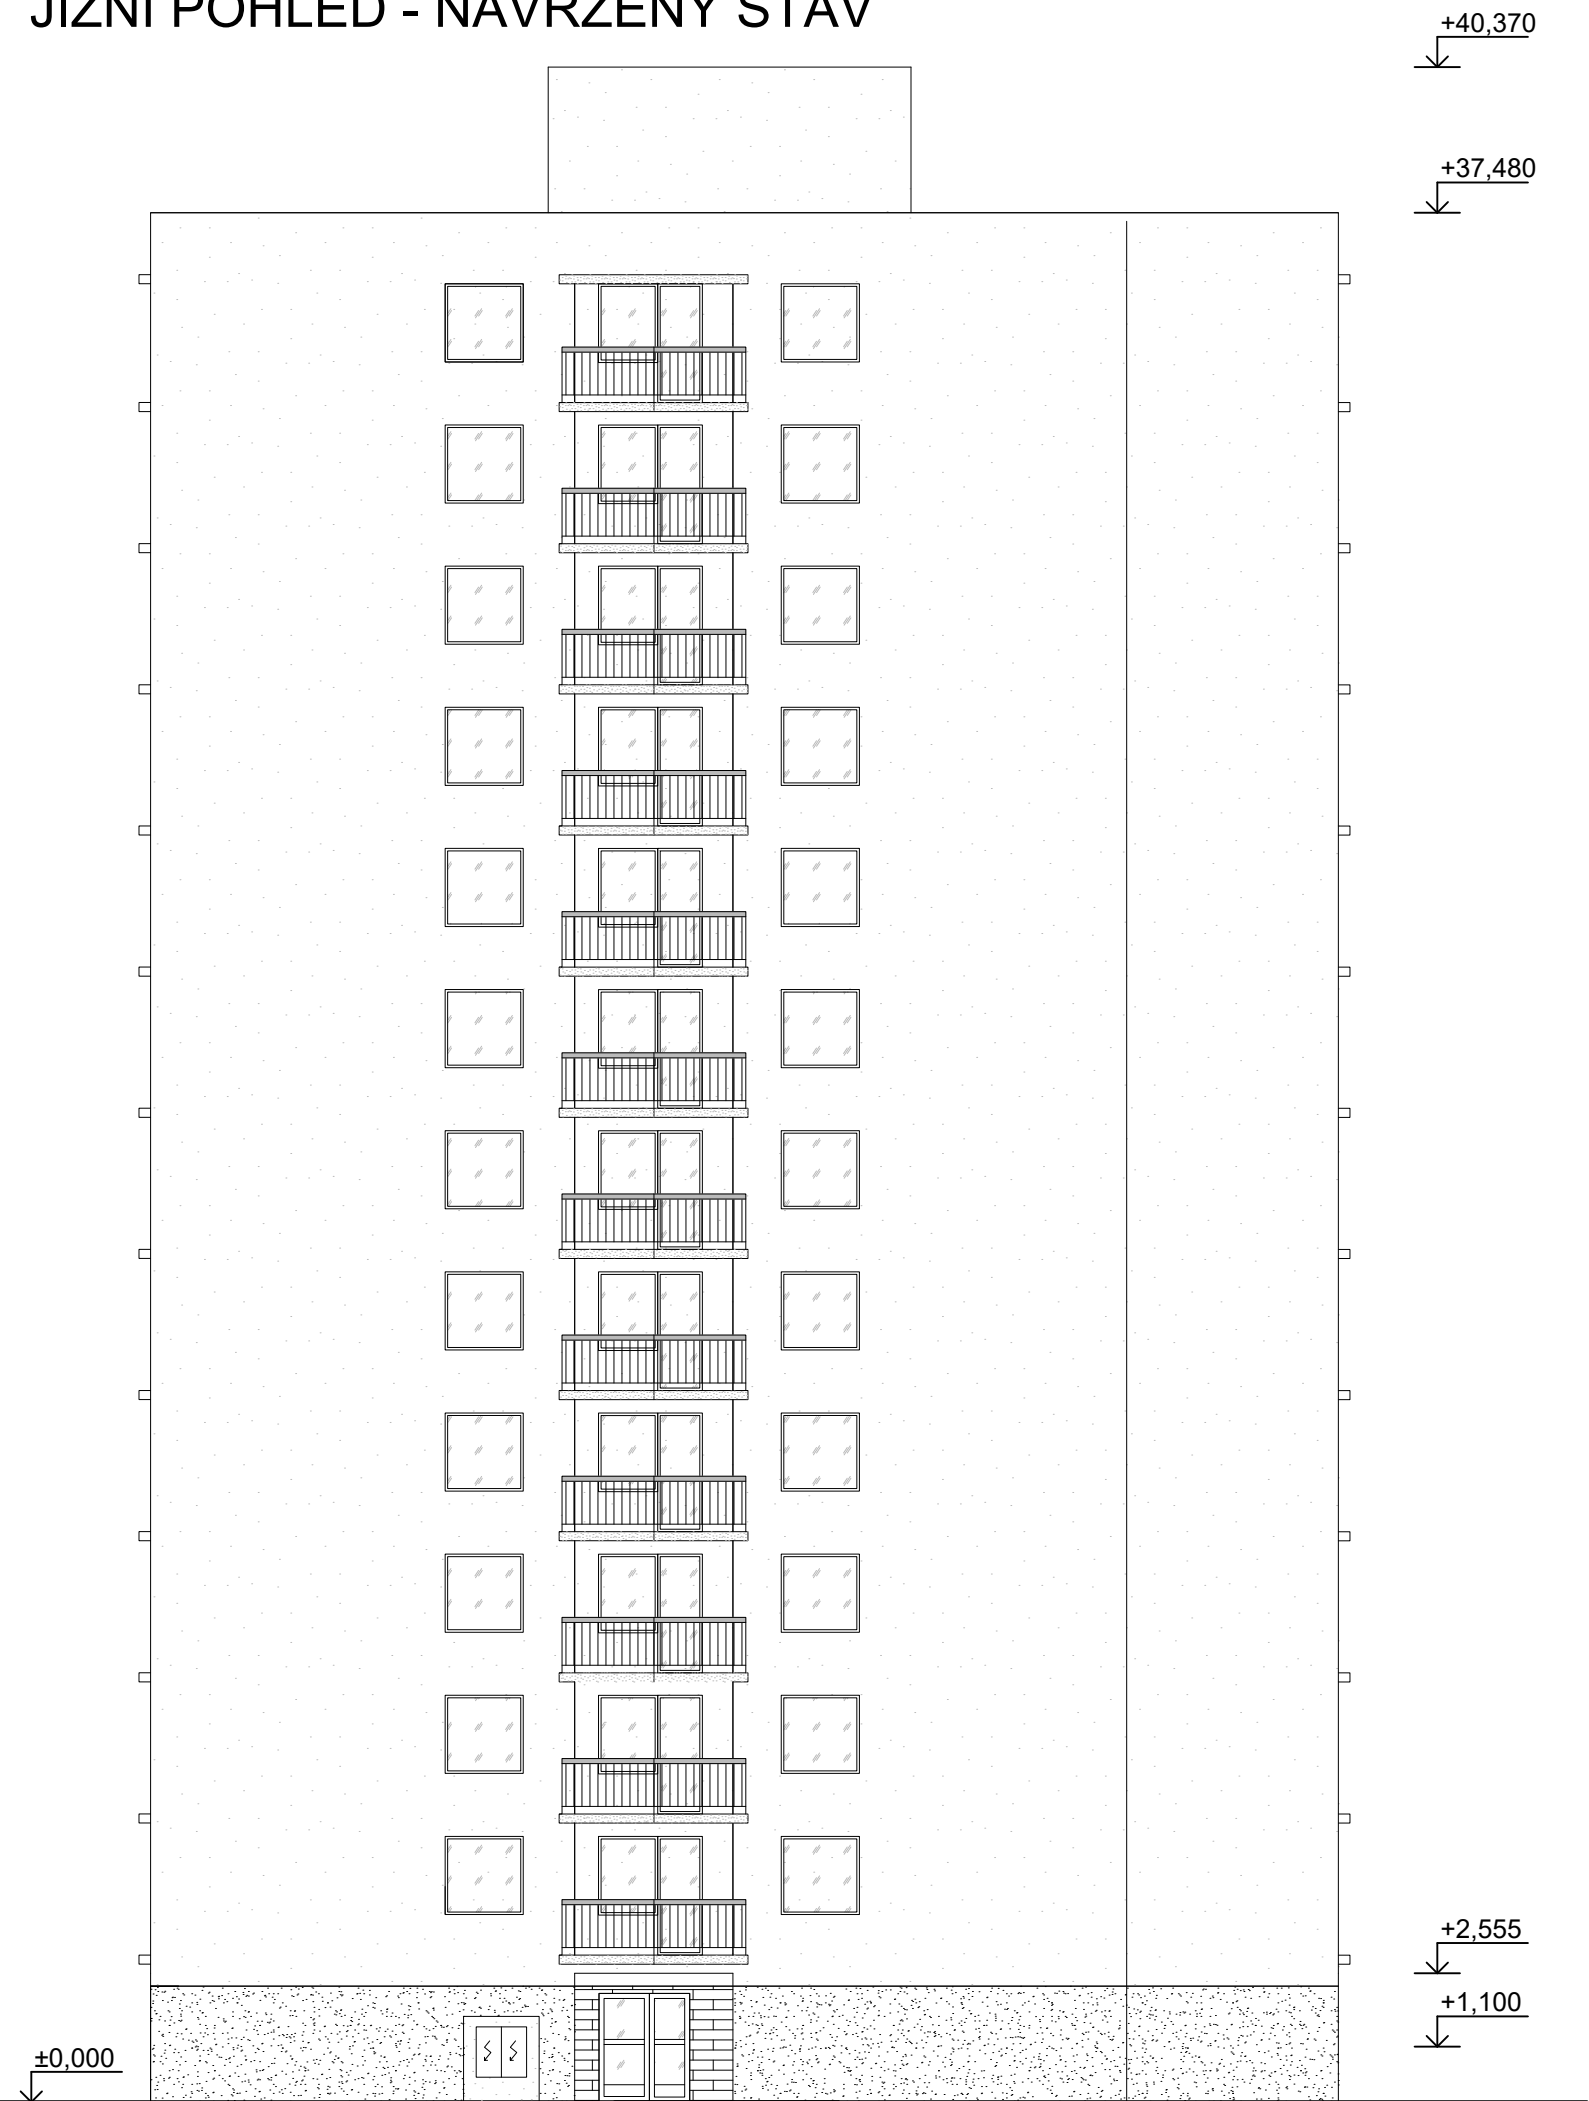


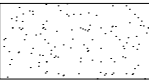
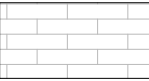


JIŽNÍ POHLED - NAVRŽENÝ STAV



Legenda materiálu

- NOVÁ FASÁDNÍ OMÍTKA
- SKLO
- MARMOLITOVÁ OMÍTKA
- NOVÝ KERAMICKÝ OBKLAD

kótováno v mm
±0,000 = 348 m n. m. Bpv

| | | | |
|---|--|---|--|
| <div>ATELIER DEK</div> | STAVEBNÍ ÚPRAVY BYTOVÉHO DOMU | | |
| | Kostelecká 1830, Náchod 547 01, k.ú. Náchod [701262] | | |
| projektant: DEKPROJEKT s. r. o. Tiskařská 10/257, 108 00 tel: 234 054 284 fax: 234 054 291 | | objednatel: Josef Mazáč Stavební bytové družstvo Náchod tel.: +420 733 735 709 email: josef.mazac@sbdnachod.cz | |
| stupeň dokumentace: Dokumentace pro stavební povolení | | část dokumentace: D. Architektonicko-stavební řešení | obsah výkresu: Jižní pohled - navržený stav |
| vypracoval: Ing. Michaela Tábořská | | zodpovědný projektant: Ing. Ctibor Hůlka | paré: |
| kontroloval: Ing. Ctibor Hůlka | | Pořadové číslo v deníku autorizované osoby: 0002 | číslo výkresu: D.1.1.14 |
| formát: A3 | datum: 10/2023 | měřítko: 1:150 | č. zakázky: 2023-007818-TaM |