
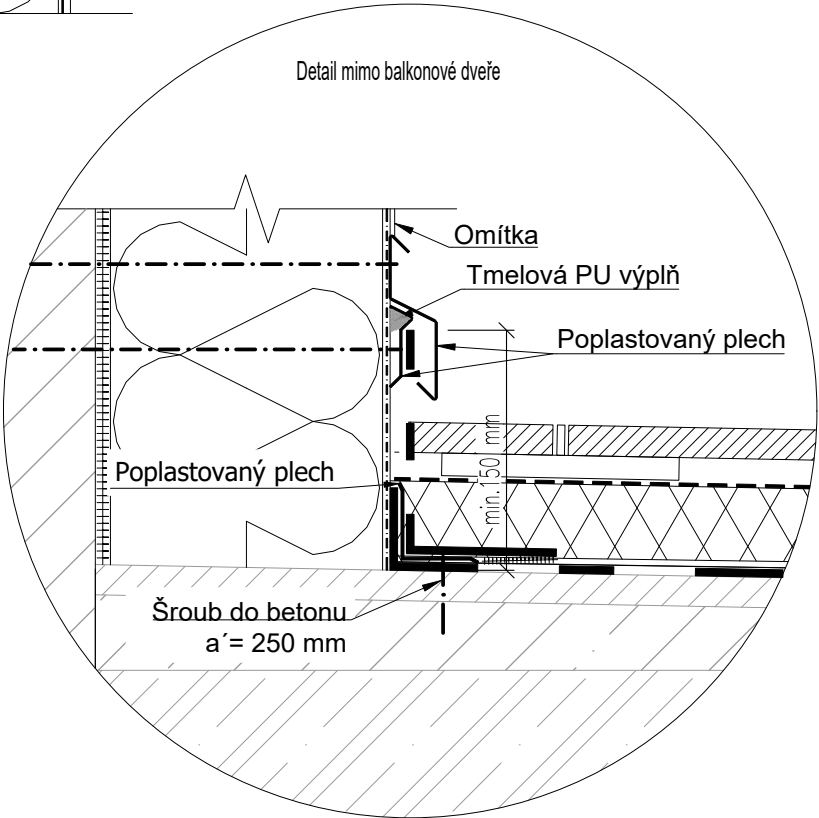


POZN.:

- Všechny práce provádět dle platných ČSN a technologických pravidel za dodržení bezpečnosti práce.
- V případě nejasností (neshoda, rozdíl či chyba v PD), nebo nepředvídaných okolností je nutno přizvat projektanta k posouzení esp. upřesnění dalšího postupu prací na stavbě.
- Veškeré rozměry je nutno ověřit (zaměřit dle skutečného stavu) na stavbě.
- Pro všechny stavební, konstrukční a montážní prvky je nutné dodržovat technologické a montážní předpisy jednotlivých výrobců.
- Rozmístění terčů a velikost keramické dlažby určí investor s dodavatelem.
- Původní okapnička bude odříznuta.

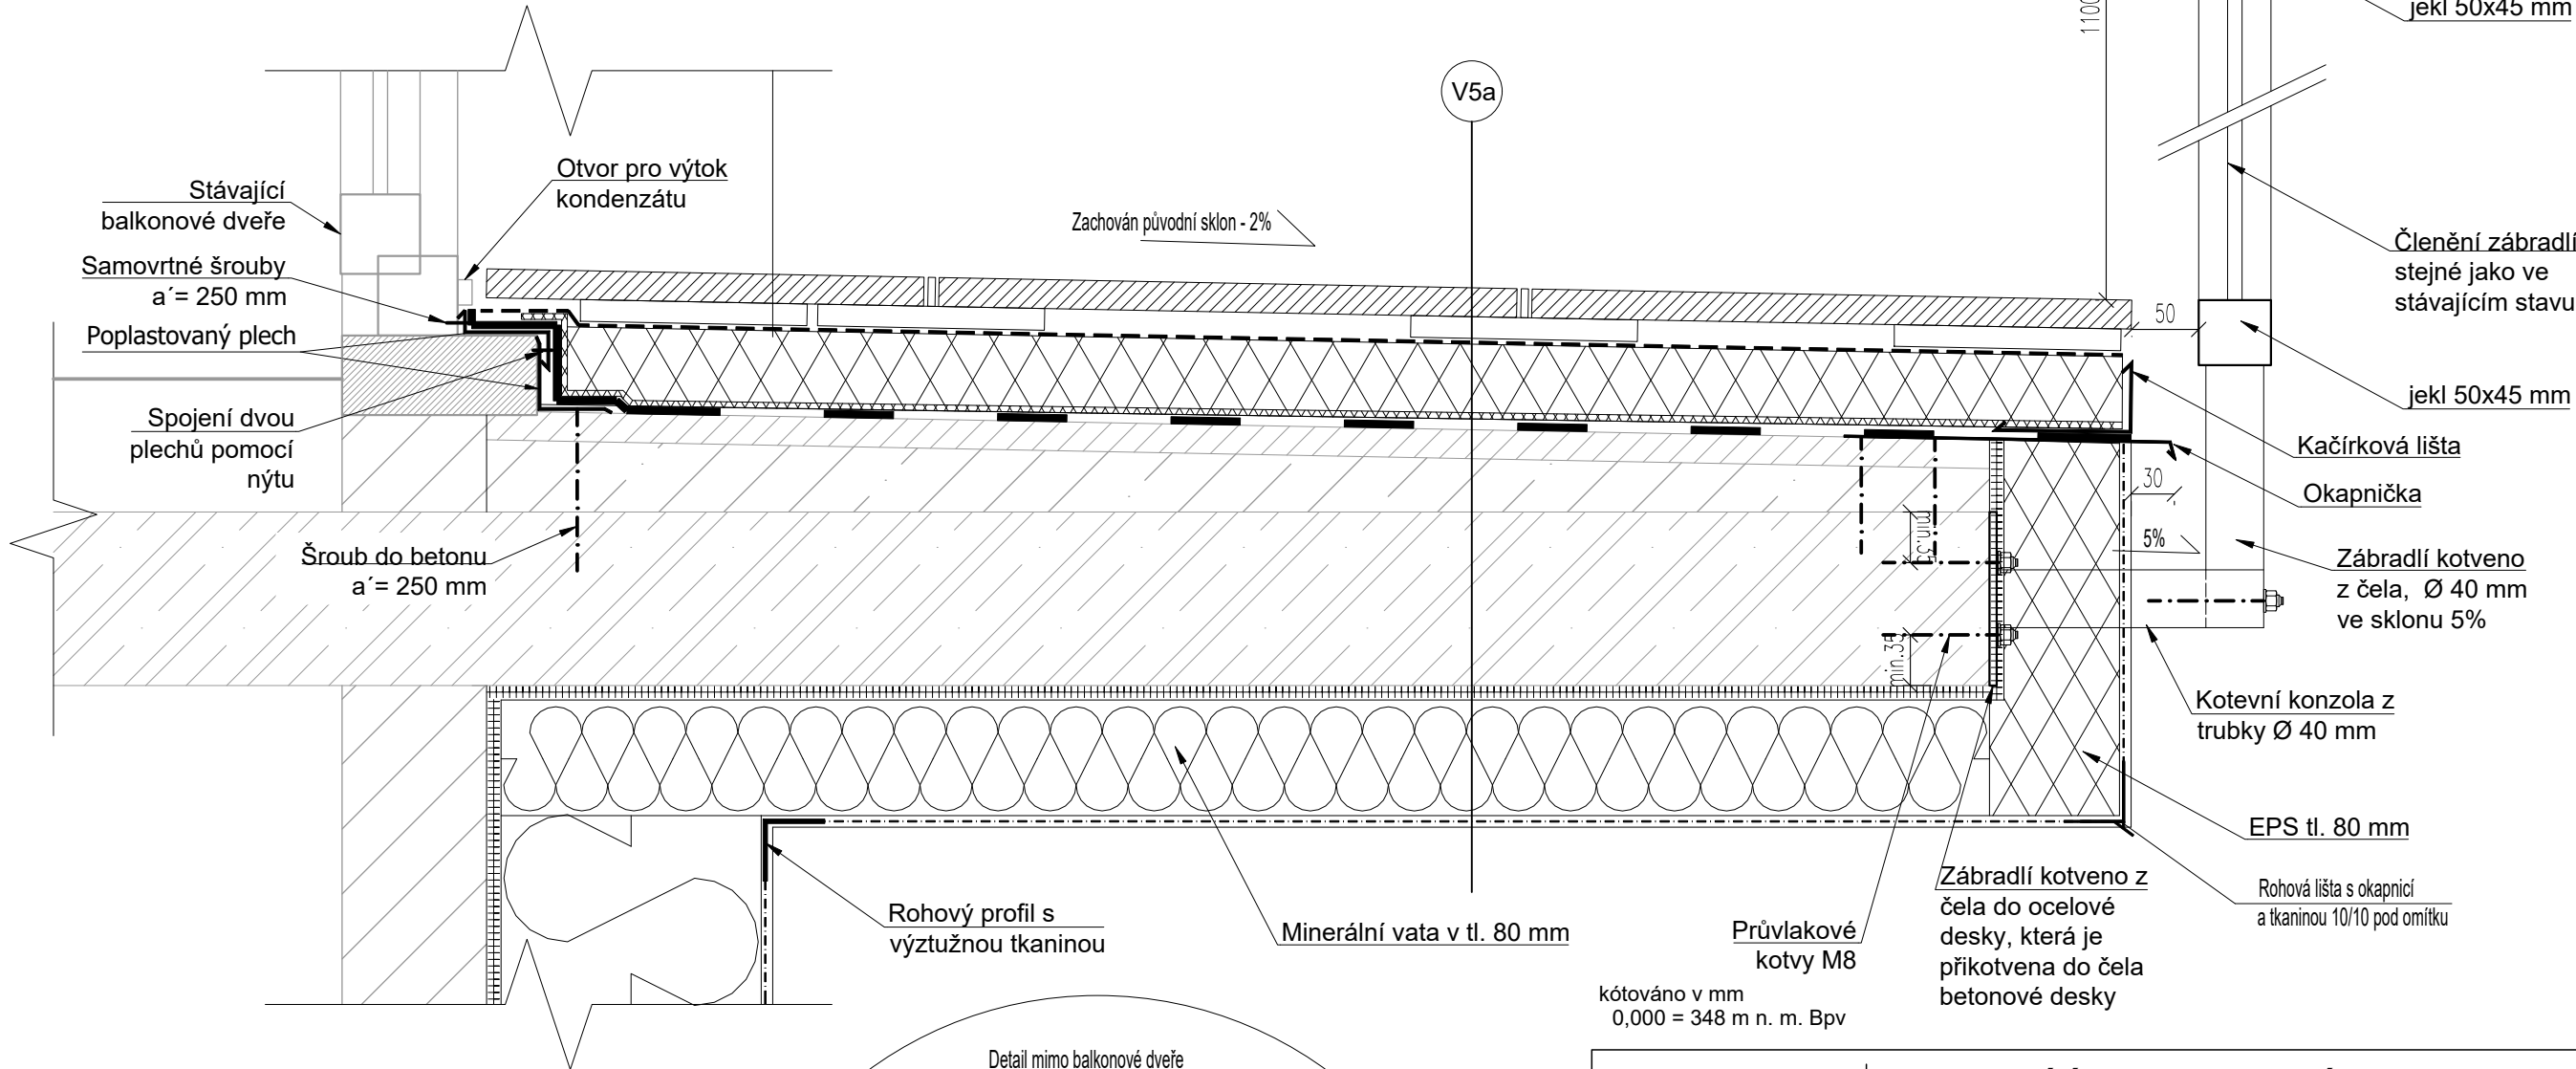

<b>ATELIER DEK</b>		<b>STAVEBNÍ ÚPRAVY BYTOVÉHO DOMU</b>	
Kostelecká 1830, Náchod 547 01, k.ú. Náchod [701262]			
projektant: DEKPROJEKT s. r. o. Tiskařská 10/257, 108 00 tel: 234 054 284 fax: 234 054 291		objednatel: Josef Mazáč Stavební bytové družstvo Náchod tel.: +420 733 735 709 email: josef.mazac@sbdnachod.cz	
stupeň dokumentace: Dokumentace pro stavební povolení		část dokumentace: D. Architektonicko-stavební řešení	obsah výkresu: Detail balkonu
vypracoval: Ing. Michaela Tábořská		zodpovědný projektant: Ing. Ctibor Hůlka	paré:
kontroloval: Ing. Ctibor Hůlka		číslo výkresu: Det. 9	
formát: A3		datum: 10/2023	č. zakázky: 2023-007818-TaM