
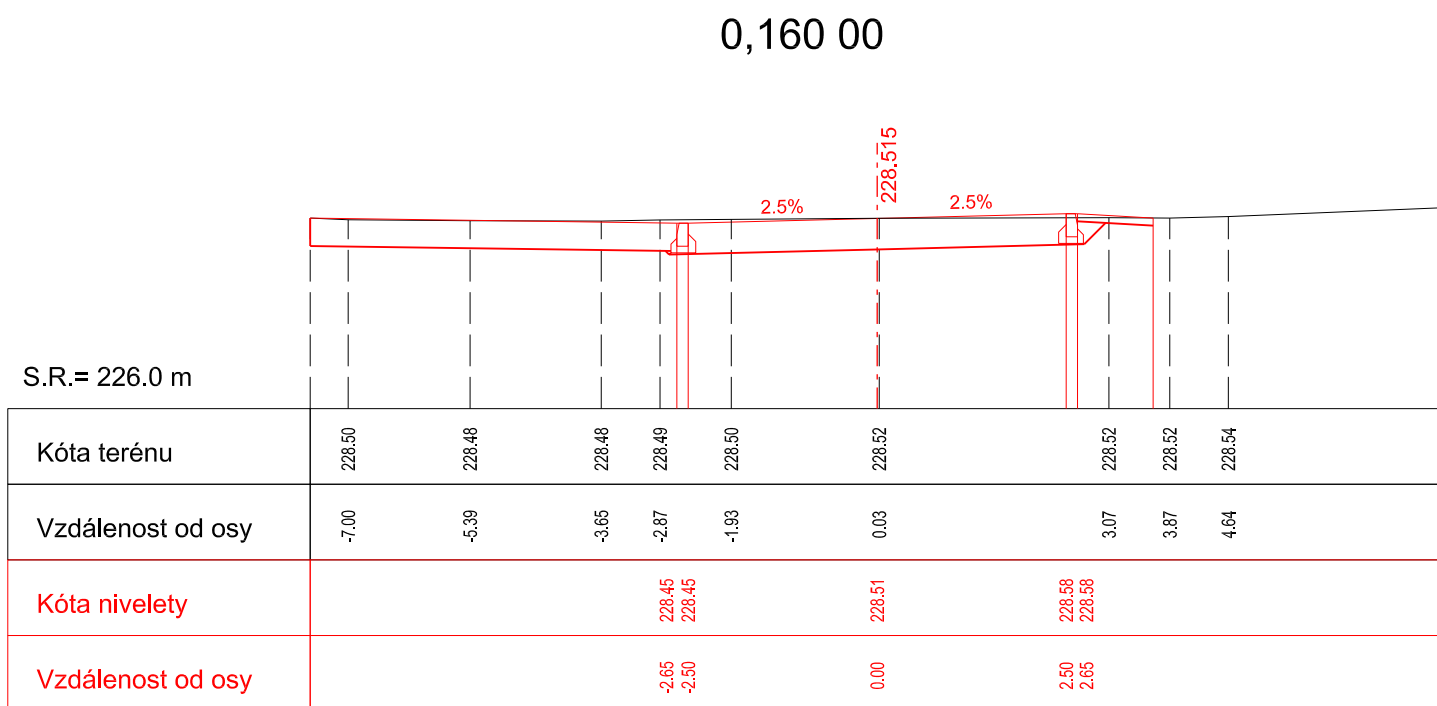
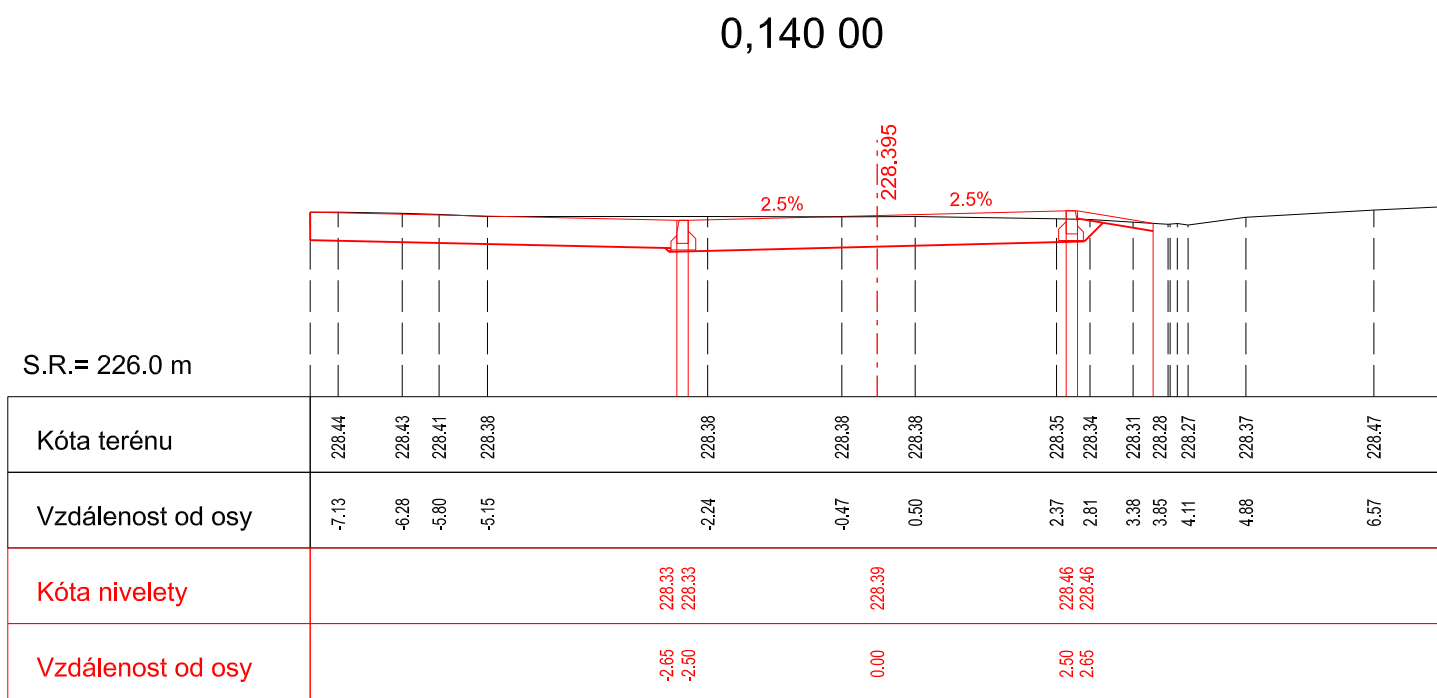
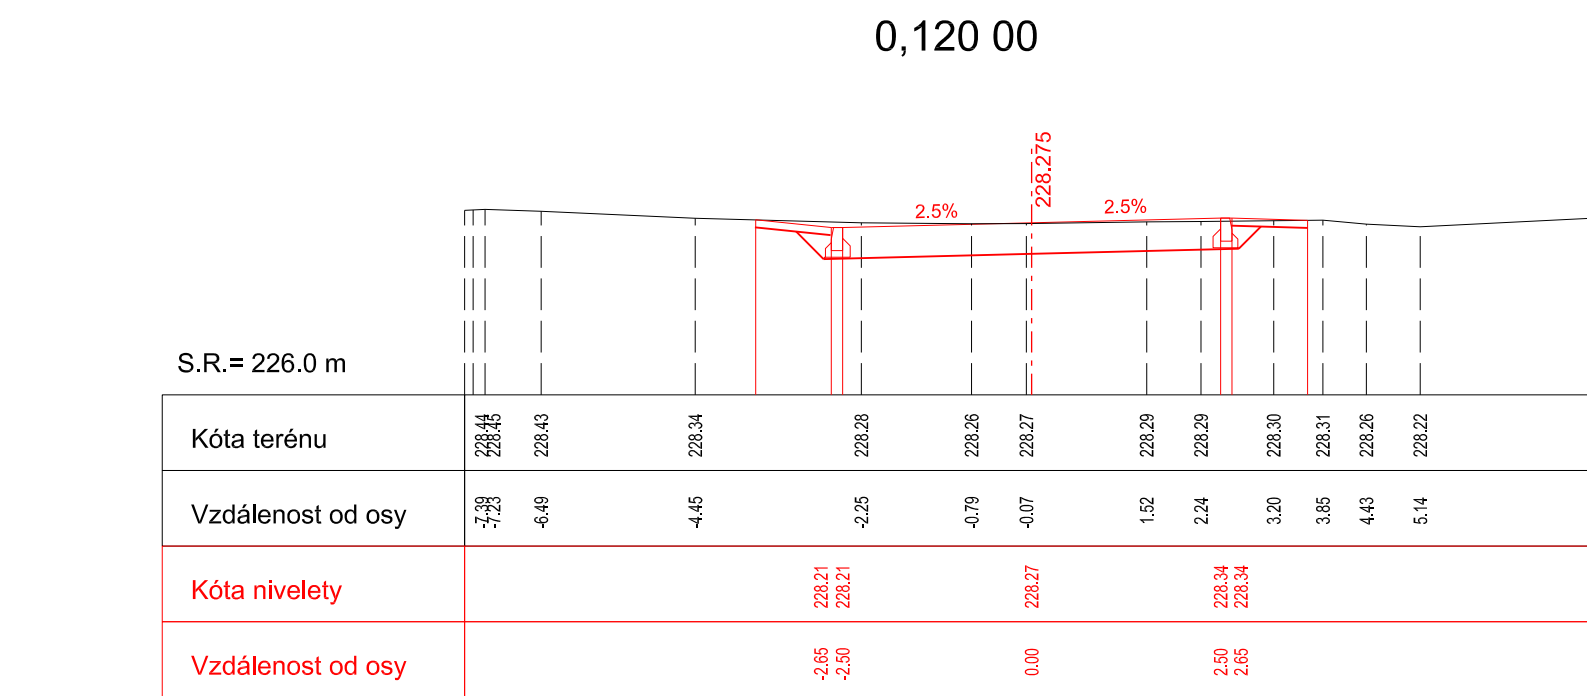
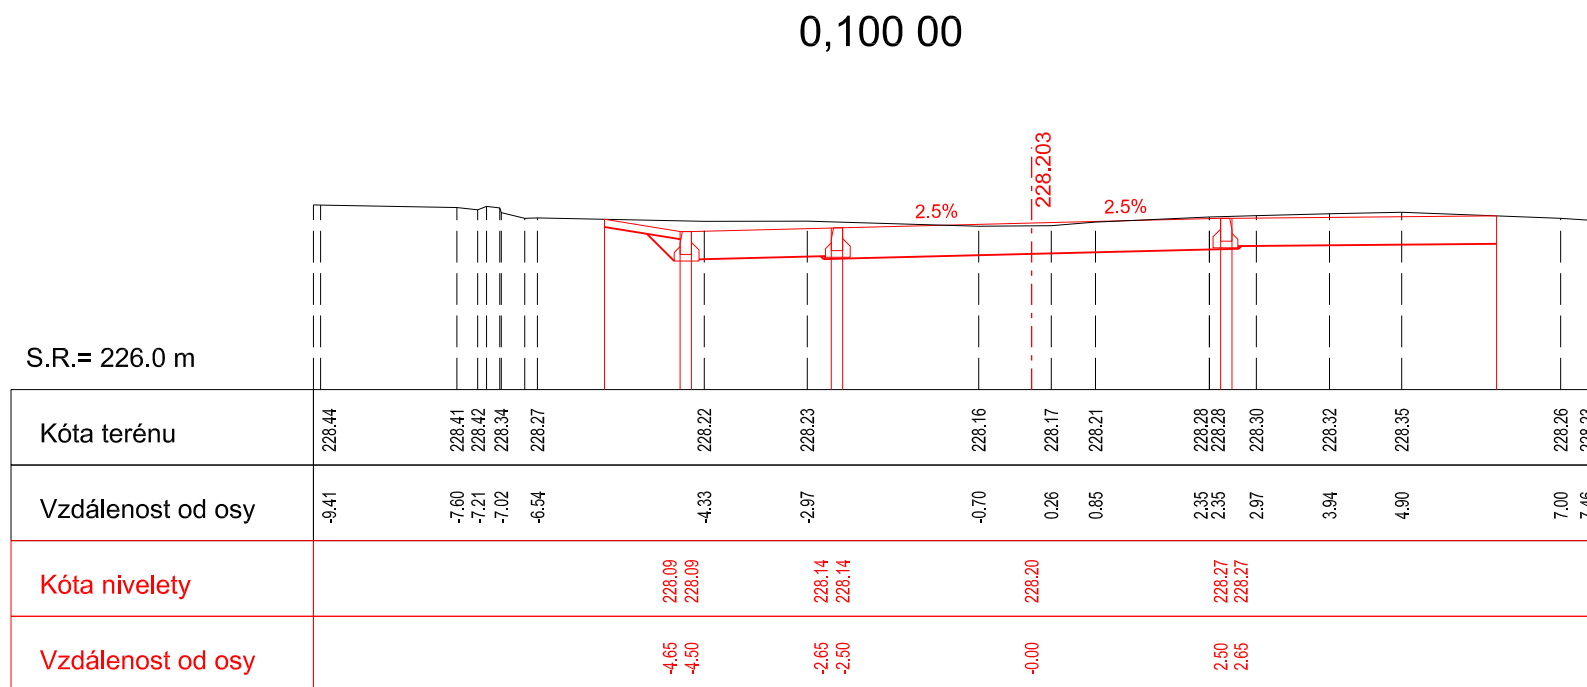
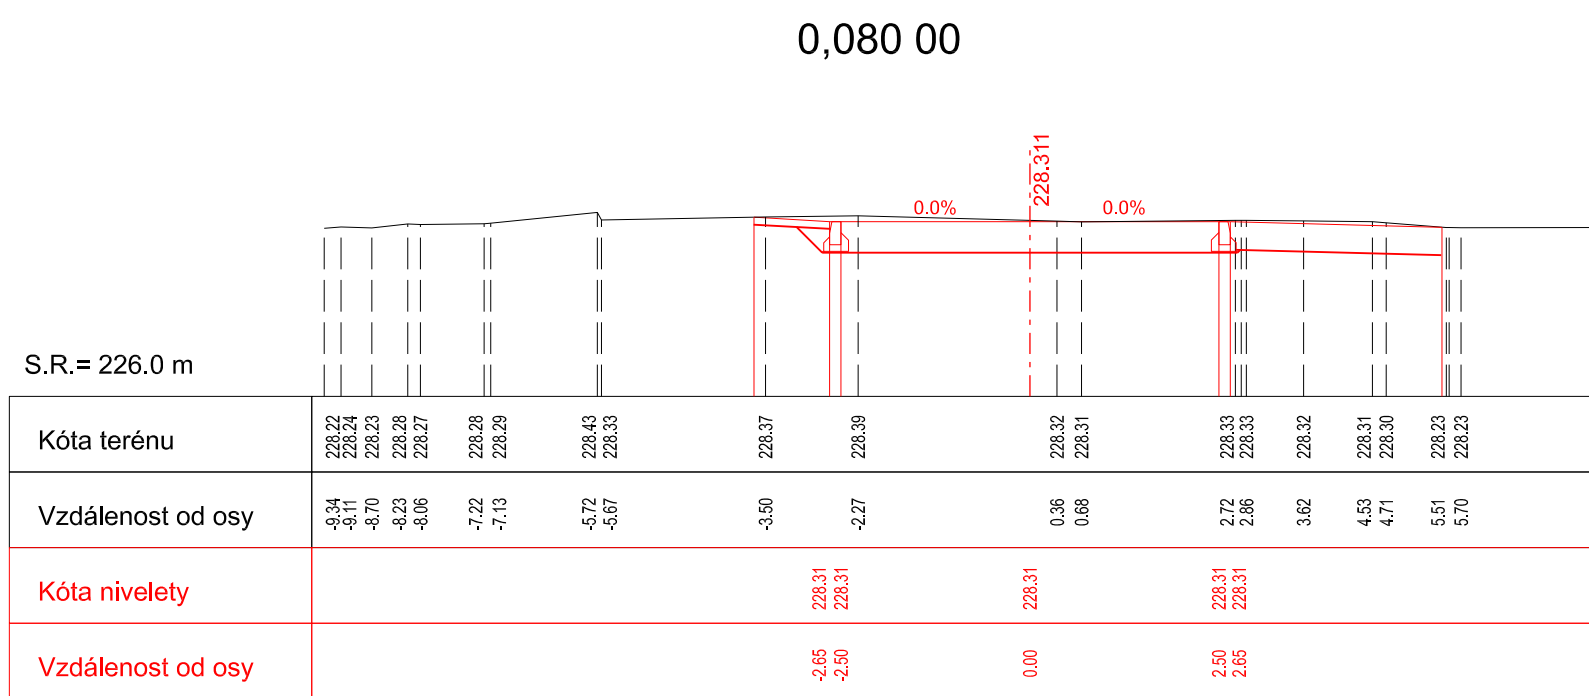
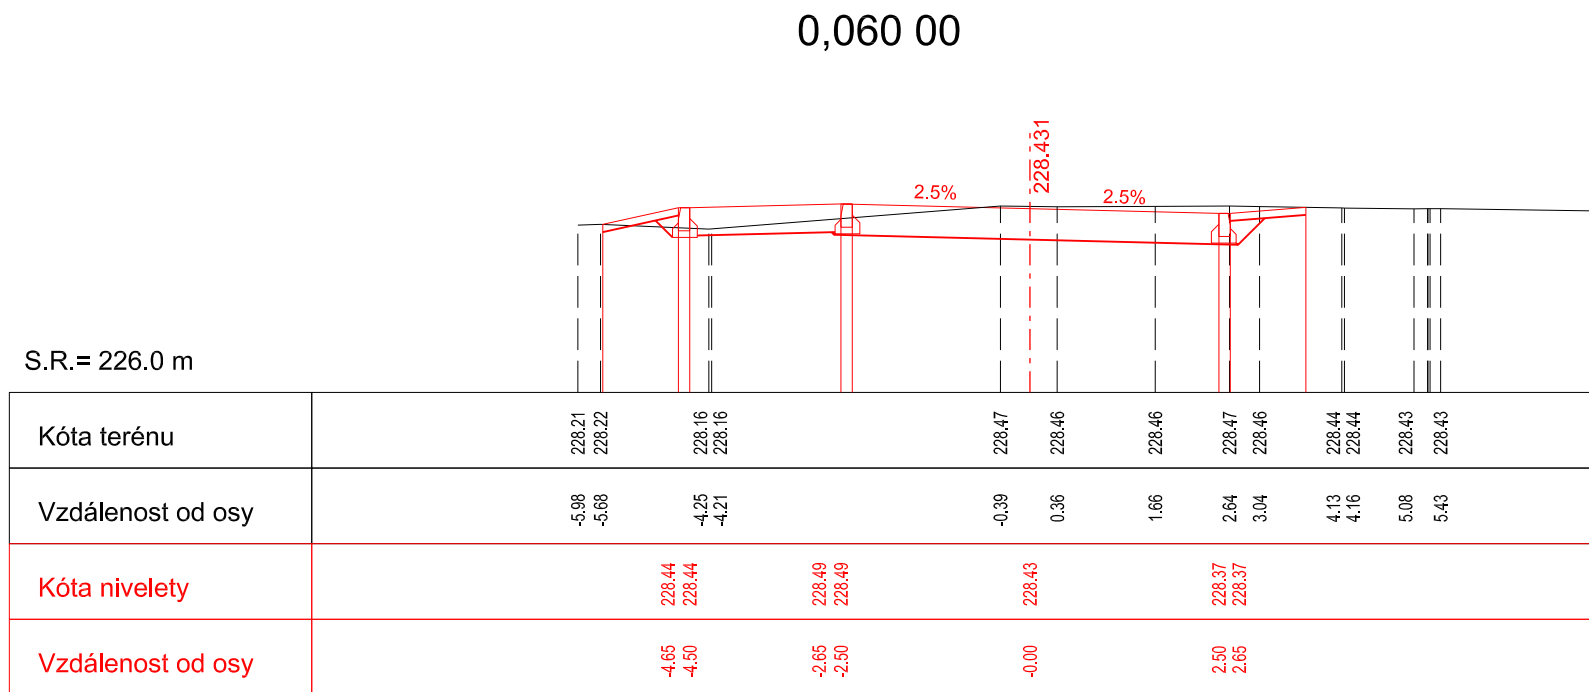
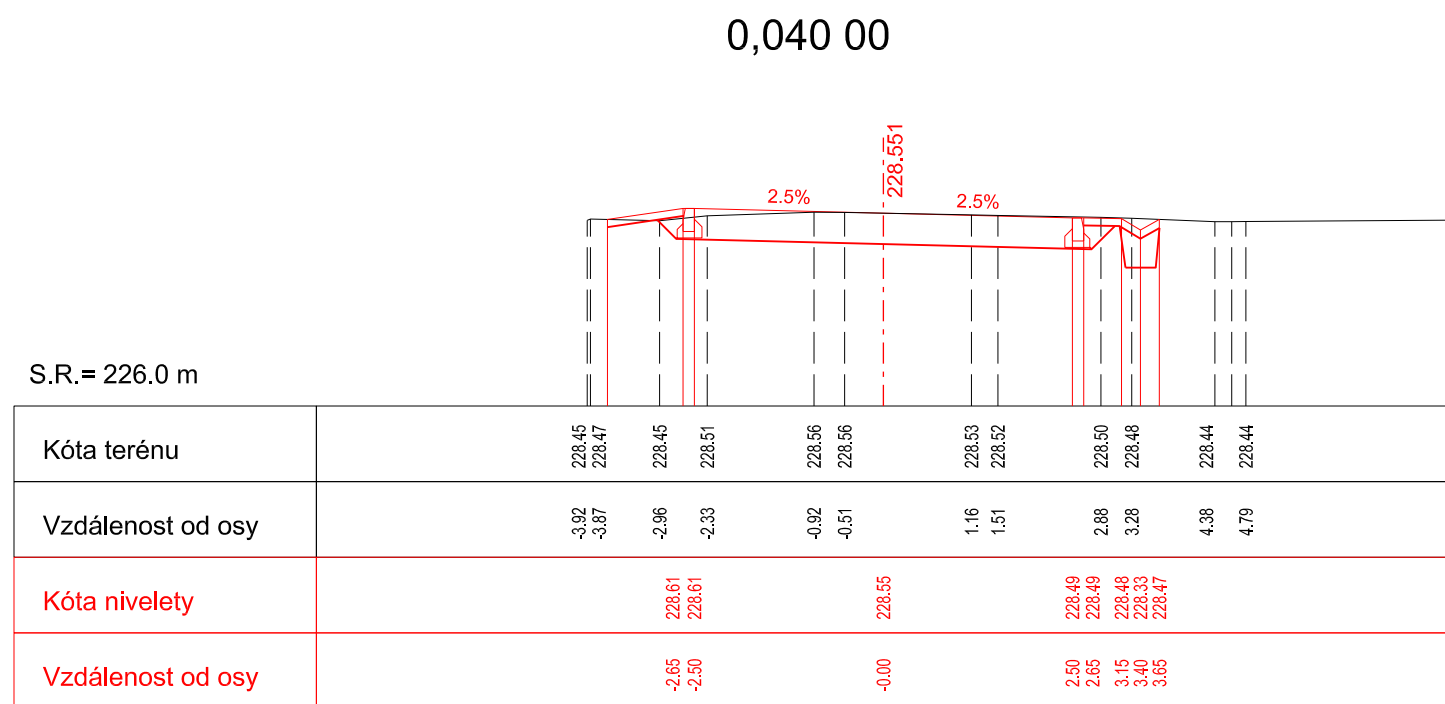



## CHARAKTERISTICKÉ PŘÍČNÉ ŘEZY

### M 1:100

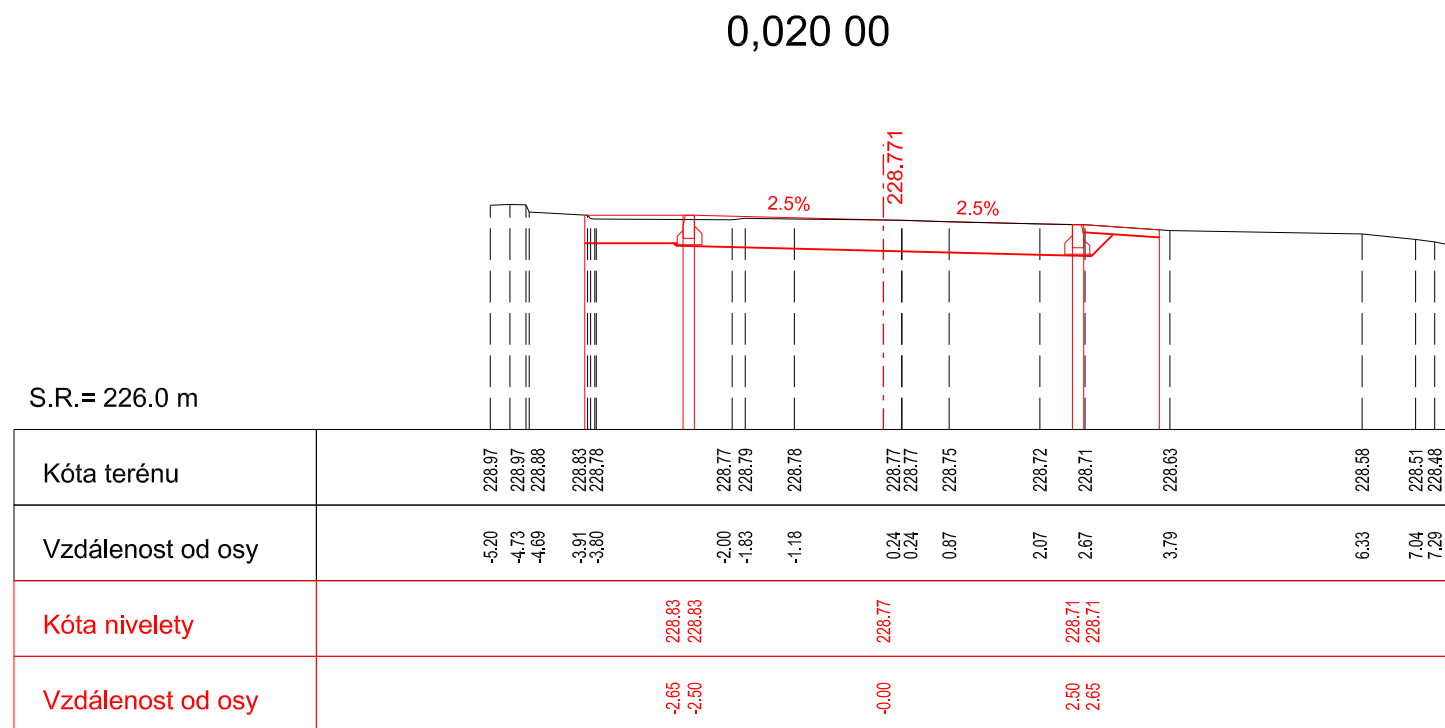

ZPRACOVATEL:		AUTORIZACE:	
		IPOKa, s.r.o. Blanky Waleské 558 Cerhenice 281 02 IČ: 07837071 tel.: +420 777 892 204 E-mail: info@ipoka.cz	
OBJEDNATEL	MĚSTO LIBÁŇ NÁM. SVOBODY 36, 507 23 LIBÁŇ		
ODPOVĚDNÝ PROJEKTANT STAVBY	NAVRHL, VYPRACOVAL	ÚČEL	DUSP/DPS
BC. JAN TOUŠ <i>Touš</i>	BC. JAN TOUŠ <i>Touš</i>	DATUM	05/2023
KRAJ: KRALOVEHRADECKÝ	KATASTRÁLNÍ ÚZEMÍ : LIBÁŇ	MĚŘITKO	1:100
		FORMÁT	5 x A4
LIBÁŇ - ULICE SPORTOVNÍ		ČÁST	PARÉ
		D.1.1.	
ČÁST PD	STAVEBNÍ ČÁST - SO 101 KOMUNIKACE	PŘÍL.	5.
NÁZEV PŘÍLOHY	CHARAKTERISTICKÉ PŘÍČNÉ ŘEZY		