
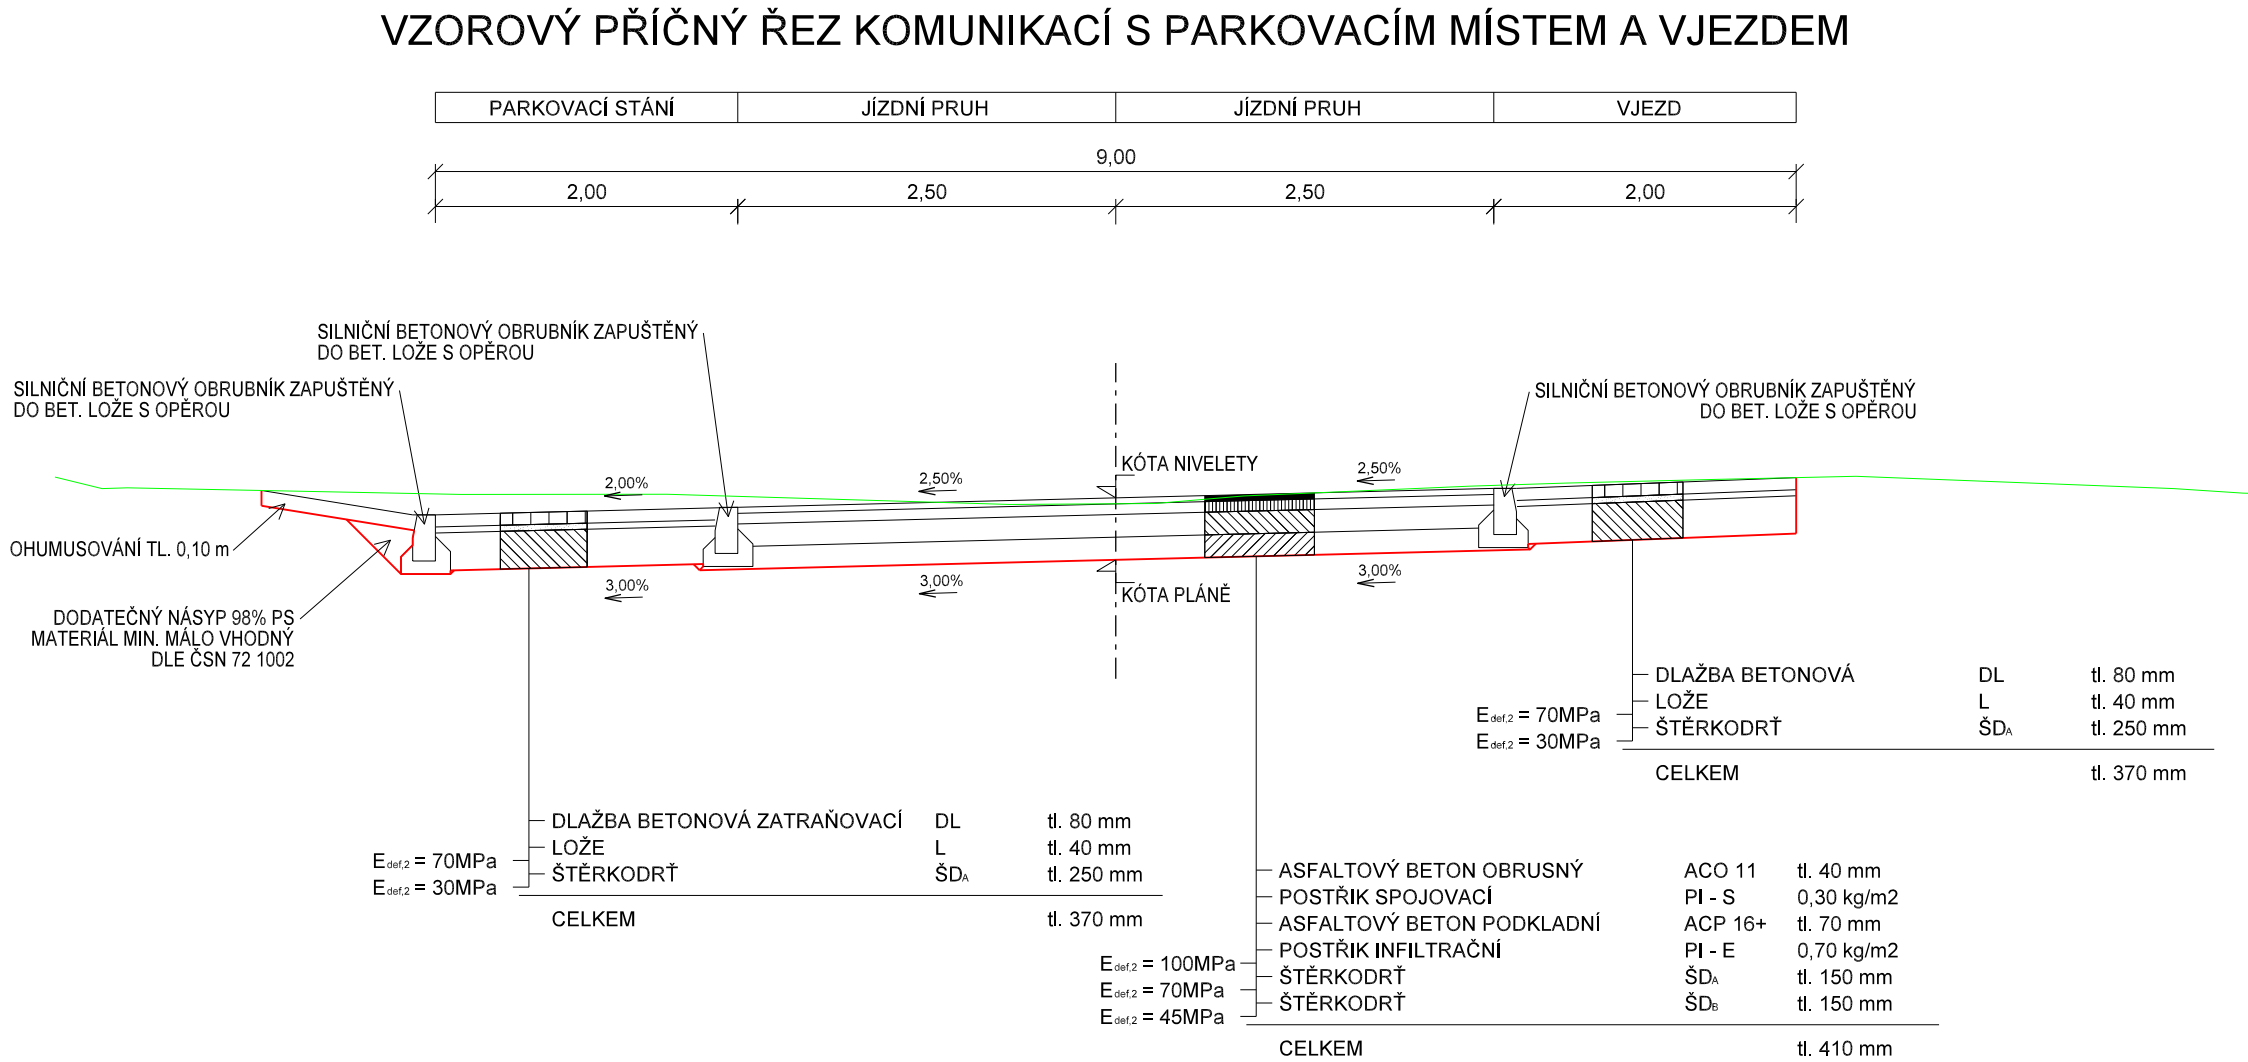



VZOROVÝ PŘÍČNÝ ŘEZ
M 1:50

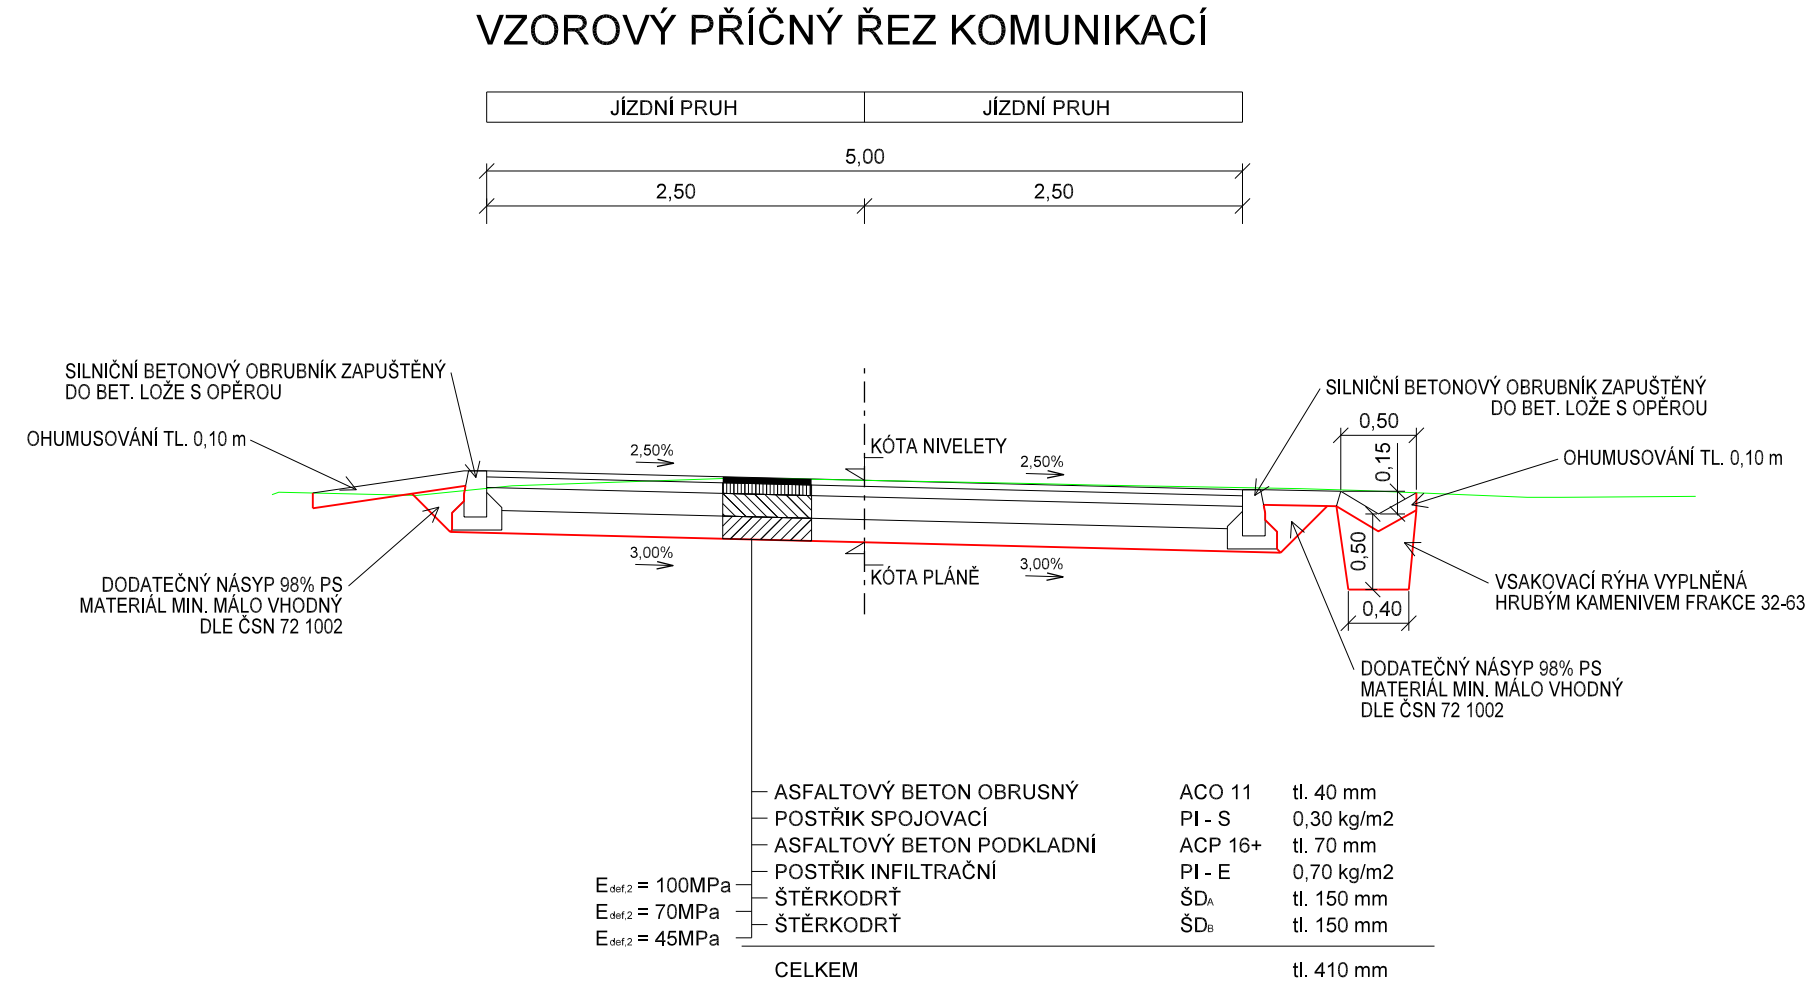

ZPRACOVATEL:		AUTORIZACE:	
 inženýrská, projekční a obchodní kancelář		IPOKA, s.r.o. Blanky Waleské 558 Cerhenice 281 02 IČ: 07837071 tel.: +420 777 892 204 E-mail: info@ipoka.cz	
OBJEDNATEL	MĚSTO LIBÁŇ NÁM. SVOBODY 36, 507 23 LIBÁŇ		
ODPOVĚDNÝ PROJEKTANT STAVBY	NAVRHL, VYPRACOVAL	ÚČEL	DUSP/DPS
BC. JAN TOUŠ	BC. JAN TOUŠ	DATUM	05/2023
KRAJ: KRÁLOVÉHRADECKÝ	KATASTRÁLNÍ ÚZEMÍ : LIBÁŇ	MĚŘÍTKO	1:50
		FORMÁTY	4 x A4
		ČÁST	PARÉ
		D.1.1.	
ČÁST PD	STAVEBNÍ ČÁST - SO 101 KOMUNIKACE		PRÍL. 4.
NÁZEV PŘÍLOHY	VZOROVÝ PŘÍČNÝ ŘEZ		