

PODÉLNÝ PROFIL - SO 101 KOMUNIKACE

LIBÁŇ - ULICE SPORTOVNÍ
M 1:1000/1:100 km 0,000 00 - km 0,167 86

Katastrální území	Libáň
Kraj:	Královohradecký

SKLONOVÉ POMĚRY

KÓTY NIVELETY


KÓTY TERÉNU

Srov. rovina = 218 m / n. m.

STANIČENÍ

VZDÁLENOST PŘÍČNÝCH ŘEZŮ

SMĚROVÉ POMĚRY

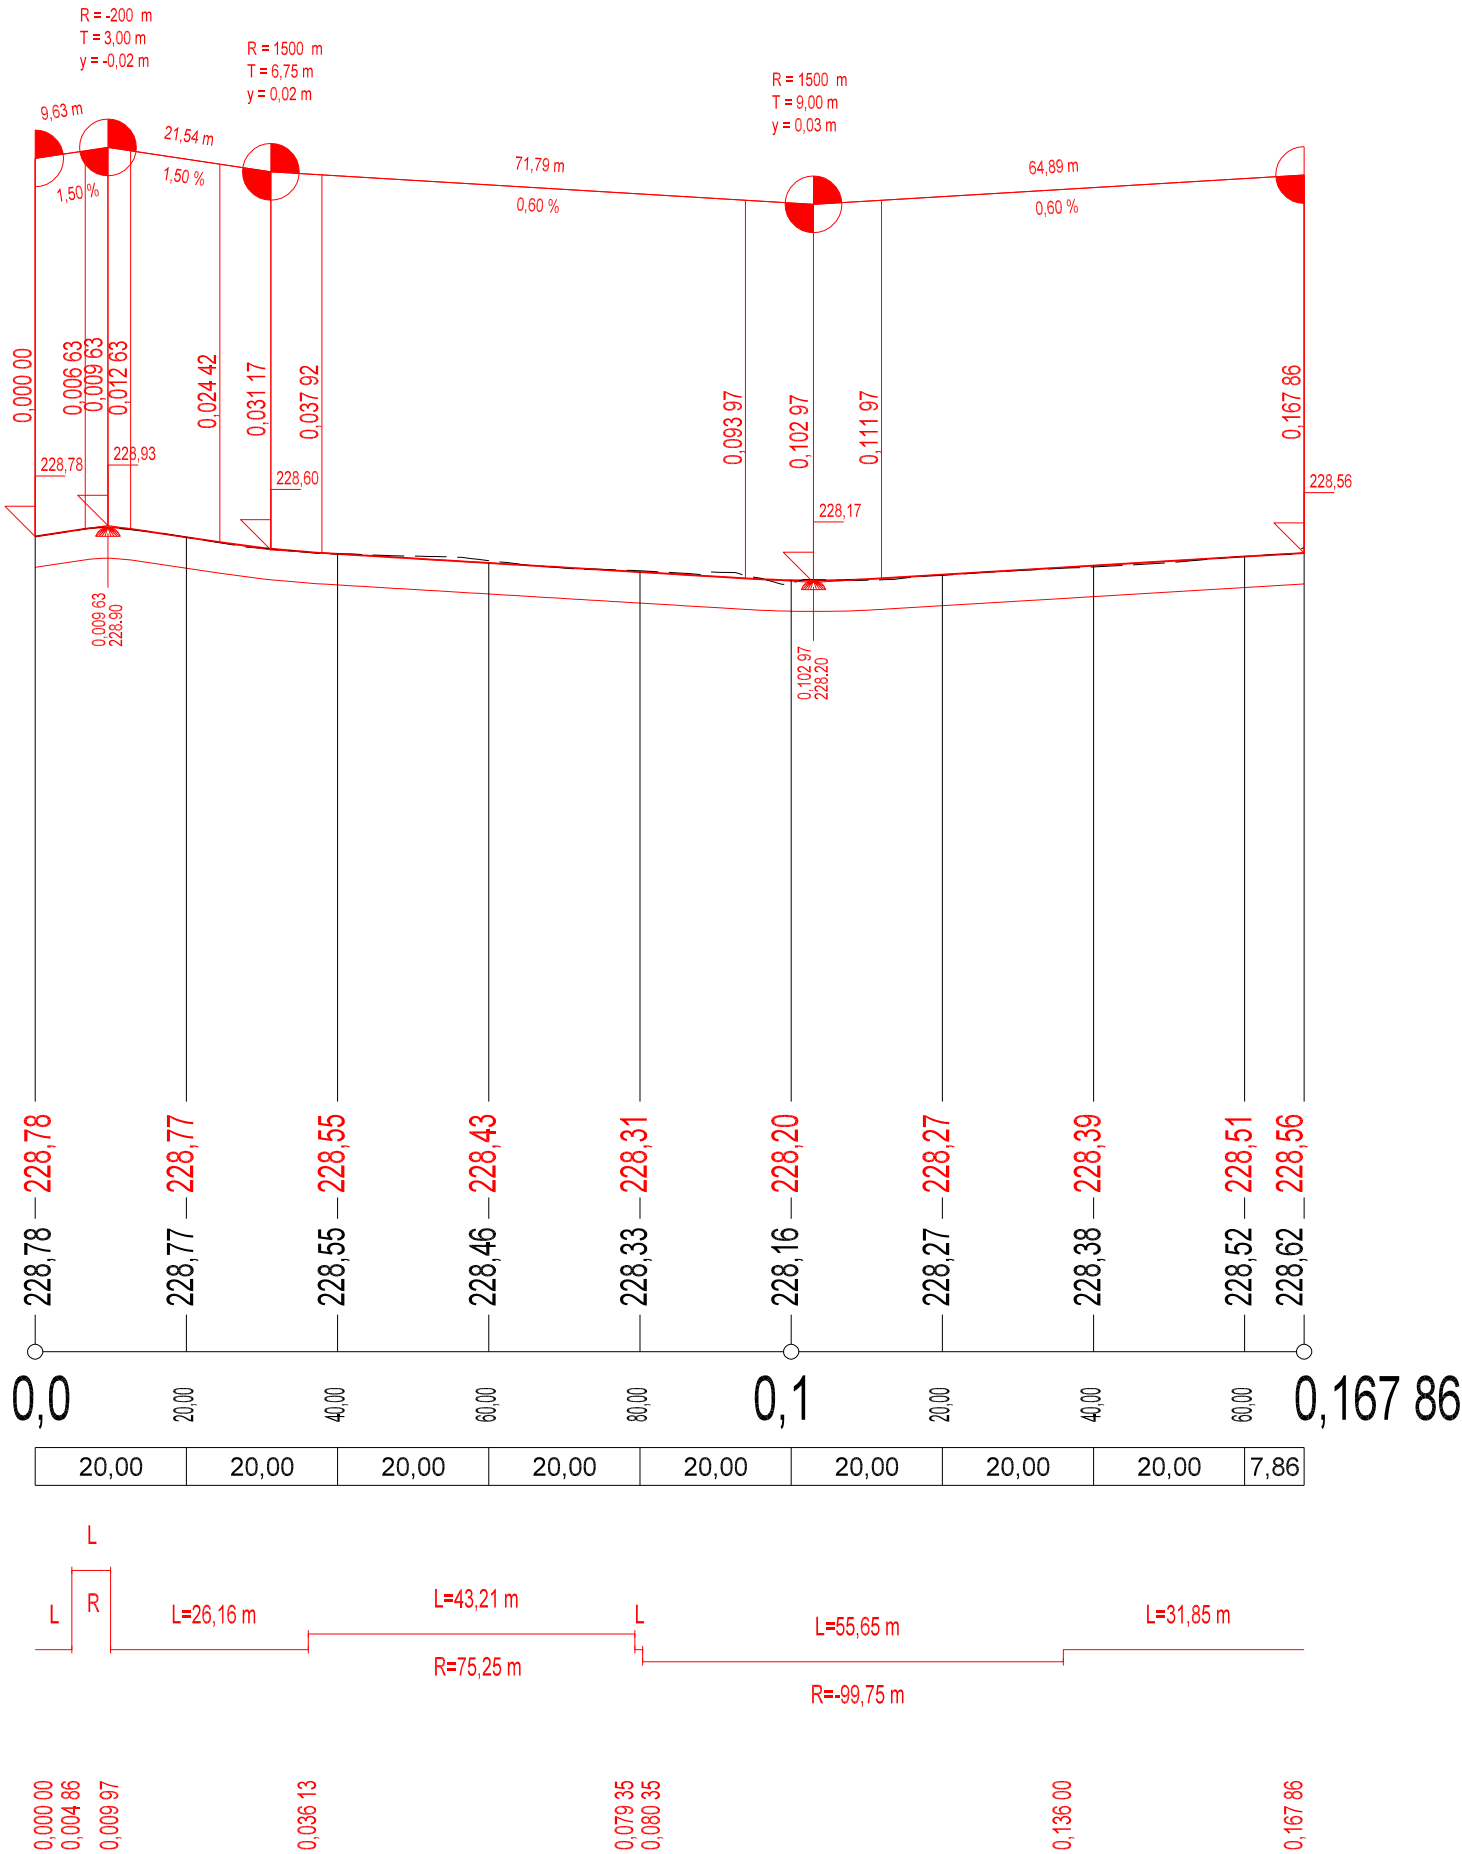

ZPRACOVATEL:		AUTORIZACE:	
<div><div>IPOKa</div><div>inženýrská, projekční a obchodní kancelář</div></div>		<div>IPOKA, s.r.o.</div> <div>Blanky Waleské 558</div> <div>Cerhenice</div> <div>281 02</div> <div>IČ: 07837071</div> <div>tel.: +420 777 892 204</div> <div>E-mail: info@ipoka.cz</div>	
OBJEDNATEL	MĚSTO LIBÁŇ NÁM. SVOBODY 36, 507 23 LIBÁŇ		
ODPOVĚDNÝ PROJEKTANT STAVBY	NAVRHL, VYPRACOVAL	ÚČEL	DUSP/DPS
BC. JAN TOUŠ	BC. JAN TOUŠ	DATUM	05/2023
		MĚŘITKO	1:1000/100
KRAJ: KRÁLOVÉHRADECKÝ	KATASTRÁLNÍ ÚZEMÍ : LIBÁŇ	FORMÁTY	3 x A4
LIBÁŇ - ULICE SPORTOVNÍ		ČÁST	PARÉ
		D.1.1.	
ČÁST PD	STAVEBNÍ ČÁST - SO 101 KOMUNIKACE	PŘÍL.	
NÁZEV PŘÍLOHY	PODÉLNÝ PROFIL	3.	