


KATASTRÁLNÍ SITUAČNÍ VÝKRES

1:500

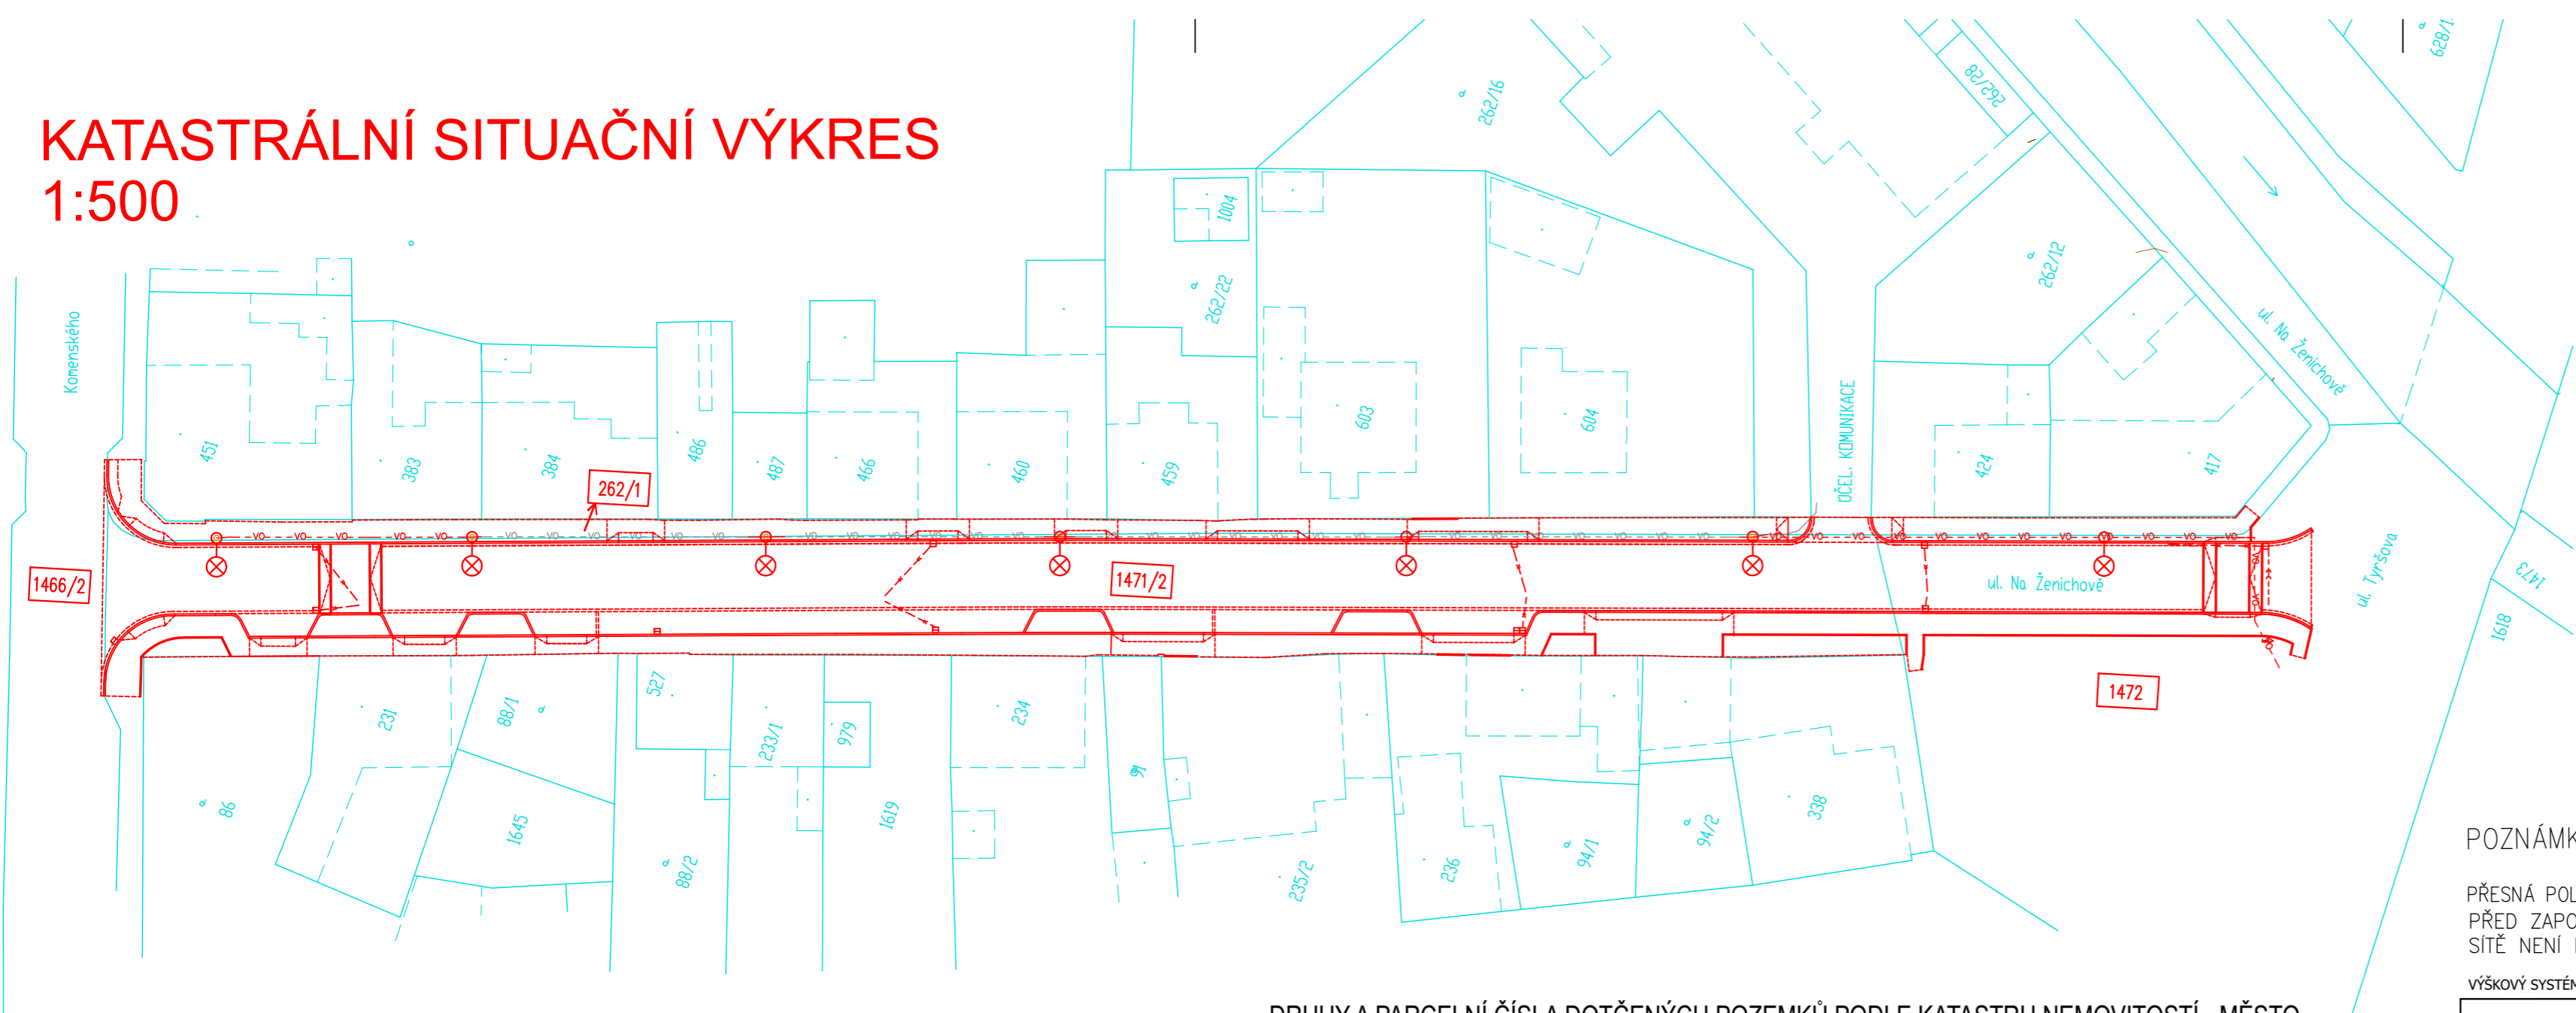

INŽENÝRSKÉ SÍTĚ – NOVÉ

— « — « — « — PŘÍPOJKY ULIČNÍCH VPUSTÍ – PVC DN 150 SN 12

SO 401 VEŘEJNÉ OSVĚTLENÍ

— — VO — — VO — — VO — — VO — — VEŘEJNÉ OSVĚTLENÍ STÁVAJÍCÍ

LEGENDA

1472 ZASAŽENÉ POZEMKY

417 SOUSEDNÍ POZEMKY

HRANICE PARCEL DLE KN

OBVOD STAVBY

POZNÁMKY

PŘESNÁ POLOHA SJEZDU MŮŽE BÝT UPŘESNĚNA NA MÍSTĚ
PŘED ZAPOČETÍM ZEMNÍCH PRACÍ JE NUTNO VYTYČIT VEŠKERÉ PODZEMNÍ SÍŤ
SÍŤ NENÍ MOŽNO ODMĚŘOVAT Z TOHOTO VÝKRESU, BYLY VYNESENY POUZE INFORMATIVNĚ


VÝŠKOVÝ SYSTÉM B.p.v.

DRUHY A PARCELNÍ ČÍSLA DOTČENÝCH POZEMKŮ PODLE KATASTRU NEMOVITOSTÍ - MĚSTO

KATASTRÁNÍ ÚZEMÍ	PARCELNÍ ČÍSLO	ČÍSLO LV	ZPŮSOB VYUŽITÍ	DRUH POZEMKU	VLASTNICKÉ PRÁVO	ZPŮSOB OCHRANY
LIBÁŇ (681679)	262/1	10001	OSTATNÍ KOMUNIKACE	OSTATNÍ PLOCHA	Město Libáň, náměstí Svobody 36, 507 23 Libáň	---
	1471/2					
	1472					

DRUHY A PARCELNÍ ČÍSLA DOTČENÝCH POZEMKŮ PODLE KATASTRU NEMOVITOSTÍ - KRAJ

KATASTRÁNÍ ÚZEMÍ	PARCELNÍ ČÍSLO	ČÍSLO LV	ZPŮSOB VYUŽITÍ	DRUH POZEMKU	VLASTNICKÉ PRÁVO	POZNÁMKA
LIBAŇ (681679)	1466/2	760	SILNICE	OSTATNÍ PLOCHA	Královéhradecký kraj, Pivovarské náměstí 1245/2, 50003 Hradec Králové Správa silnic Královéhradeckého kraje, Na Okrouhlicku 1371/30, Pražské Předměstí, 50002 Hradec Králové	---

ZPRACOVATEL:		AUTORIZACE:	
		IPOKa, s.r.o. Blanký Waleské 558 Čerhenice 281 02 IČ: 07837071 tel.: +420 777 892 204 E-mail: info@ipoka.cz	
OBJEDNATEL	MĚSTO LIBÁŇ NÁMĚSTÍ SVOBODY 36, 507 23 LIBÁŇ		
ODPOVĚDNÝ PROJEKTANT STAVBY BC. PETR JAROŠ	NAVRHL, VYPRACOVAL BC. PETR JAROŠ	ÚČEL DATUM	DÚRSP/DPS 5/2023
KRAJ: KRÁLOVÉHRADECKÝ	KATASTRÁLNÍ ÚZEMÍ : LIBÁŇ	MĚŘÍTKO FORMÁTY	1:500 3 x A4
LIBÁŇ REKONSTRUKCE UL. NA ŽENICHOVĚ II		ČÁST C.	PARÉ
ČÁST PD	STAVEBNÍ ČÁST - SO 101 STAVEBNÍ ÚPRAVY MK	PŘÍL. 2	
NÁZEV PŘÍLOHY	KATASTRÁLNÍ SITUAČNÍ VÝKRES		