

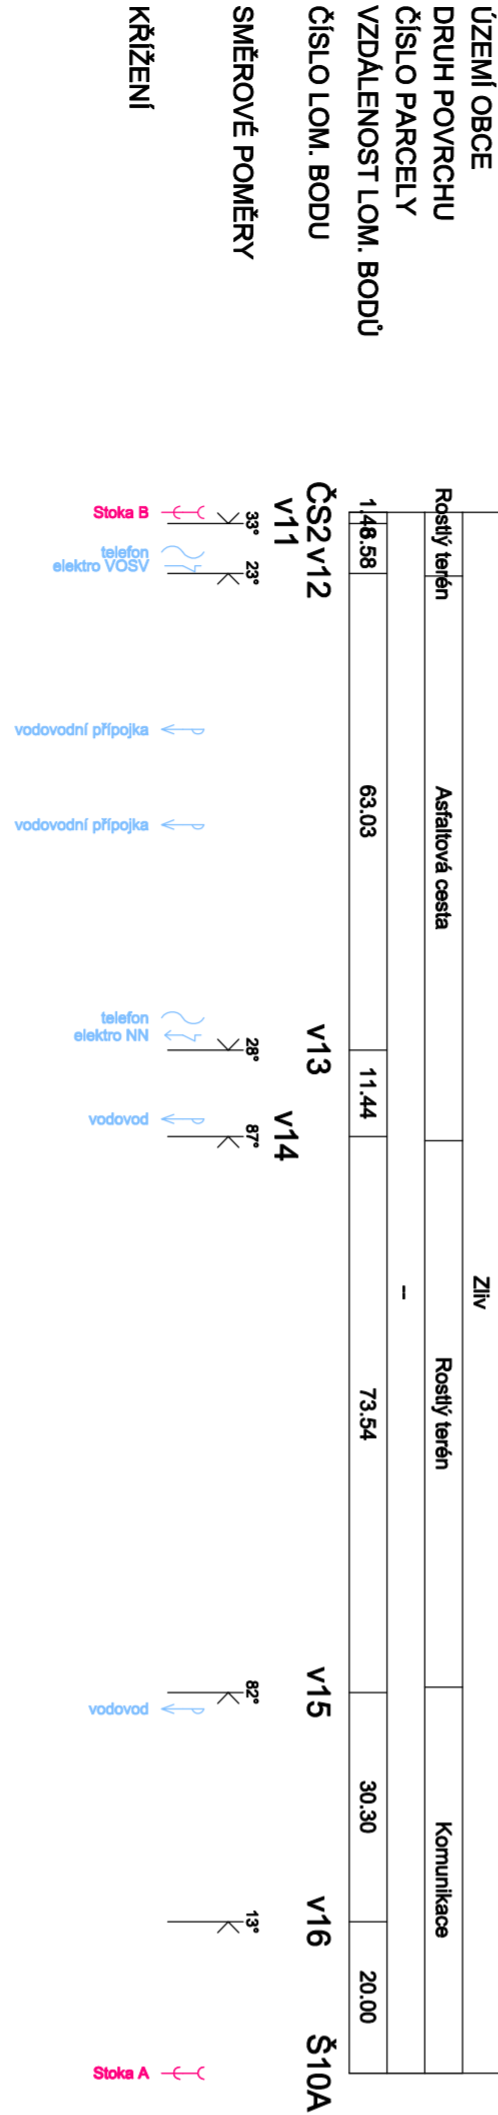


Výtlač 1

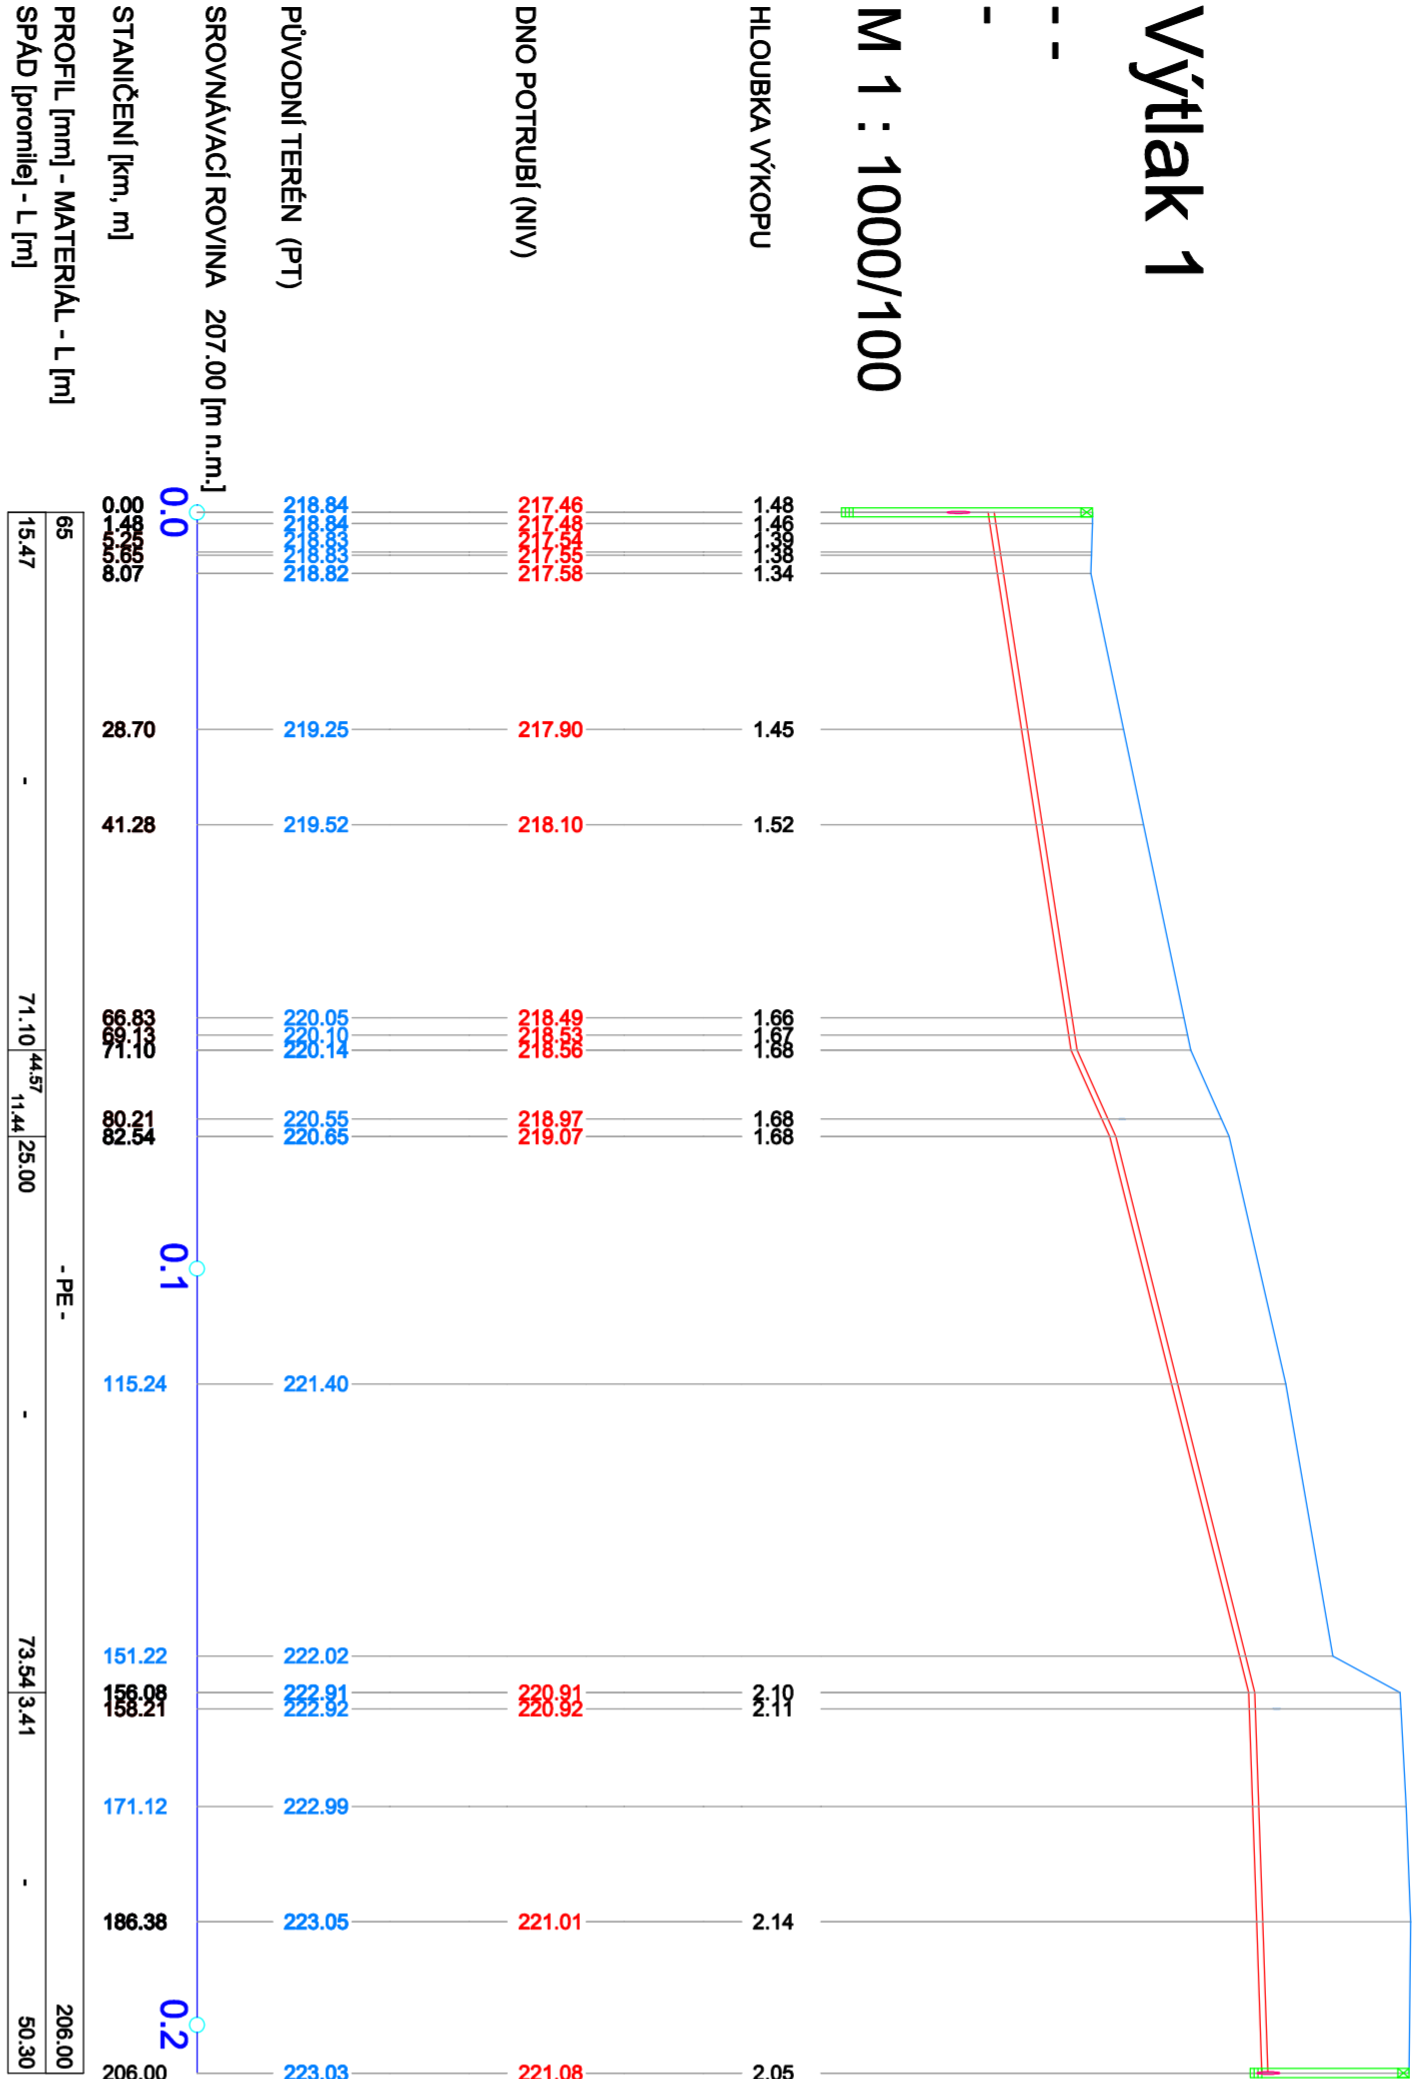

Výtlač 1

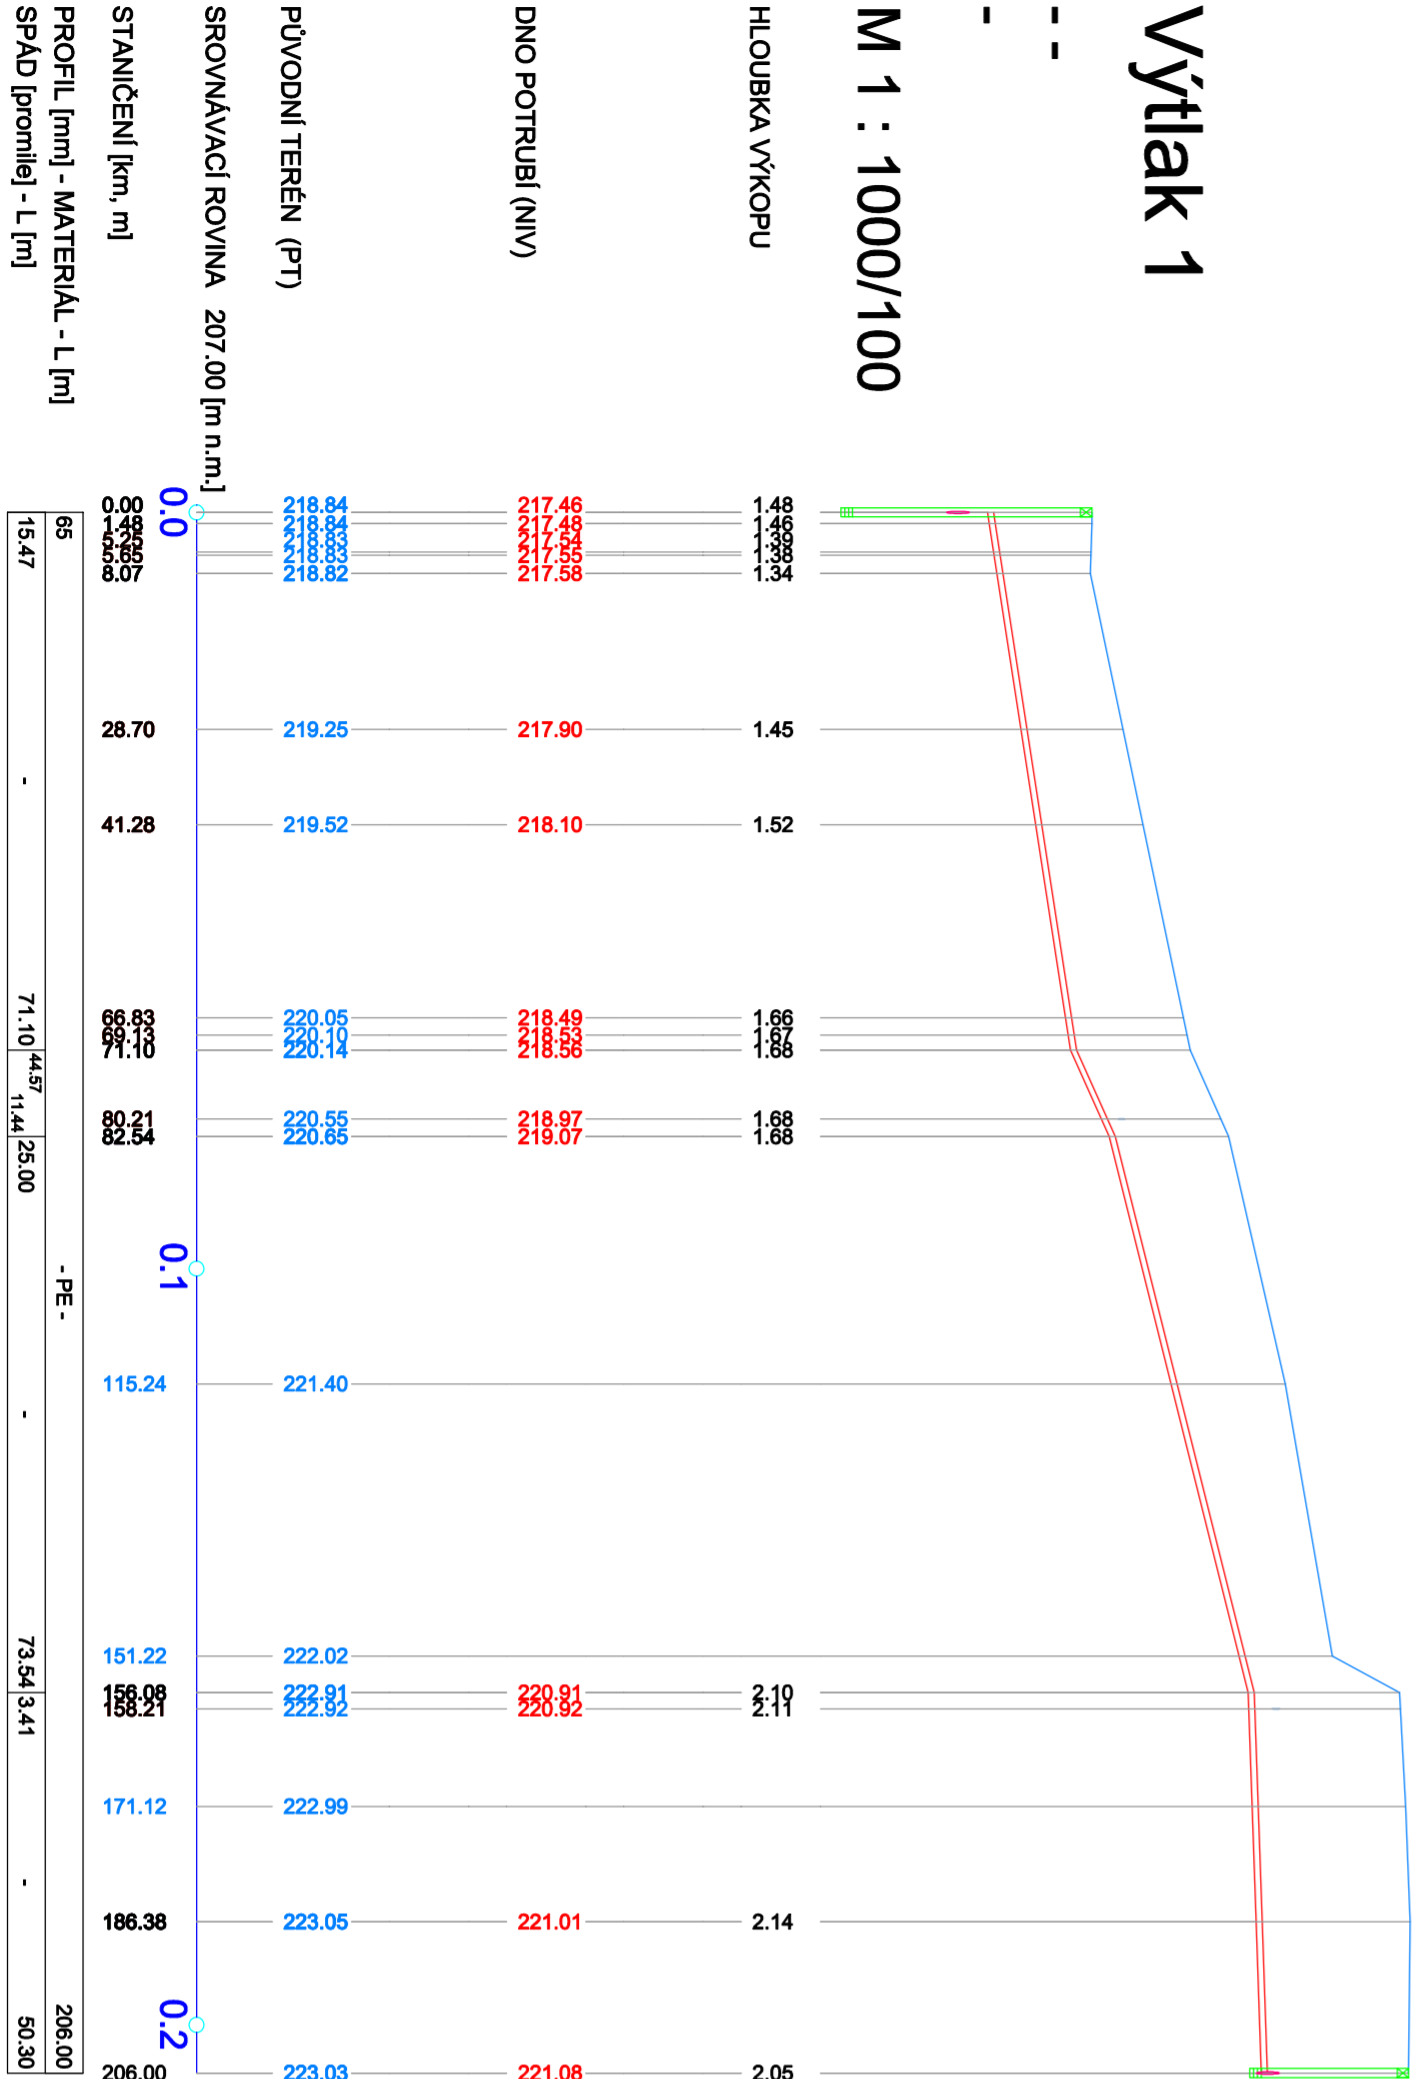

Zodpovědný projektant		Ing. Roman Klouček		PROIS, a.s.	
Výpracoval		Ing. Roman Klouček		Veverkova 1343	
Kraj: Královéhradecký		Obec: Zliv		500 02 Hradec Králové	
Investor: Město Libáň, Nám. Svobody 360, Libáň 507 23				D/C: CZ-25943022	
Akce:				rkoucek@seznam.cz	
Kanalizace a ČOV Zliv				Stupeň	
D-2.1 Stoková síť				Datum	
				Zakazkové číslo	
				Formát	
				Měřítko:	
				Číslo přílohy:	
Obsah:		1:1000/100		D-2.1.05	
PODÉLNÝ PROFIL - VÝTLAK 1					

Zodpovědný projektant		Ing. Roman Klouček		PROIS, a.s.	
Výpracoval		Ing. Roman Klouček		Veverkova 1343	
Kraj: Královéhradecký		Obec: Zliv		500 02 Hradec Králové	
Investor: Město Libáň, Nám. Svobody 360, Libáň 507 23				D/C: CZ-25943022	
Akce:				rkoucek@seznam.cz	
Kanalizace a ČOV Zliv				Stupeň	
D-2.1 Stoková síť				Datum	
				Zakazkové číslo	
				Formát	
				Měřítko:	
				Číslo přílohy:	
Obsah:		1:1000/100		D-2.1.05	
PODÉLNÝ PROFIL - VÝTLAK 1					