

A

B





C

D










 



E

F















LEGENDA MOTORICKÉ ELEKTROINSTALACE:


-  OVLÁDACÍ SKŘÍŇ
-  MOTOR (ČERPADLO, MÍCHADLO, DMYCHADLO...)
-  KLAPKA, SERVOPOHON
-  SOLENOIDOVÝ VENTIL

LEGENDA Mdr ELEKTROINSTALACE:

-  PONORNÁ HLADINOVÁ SONDA
-  PLOVÁKOVÝ SPÍNAČ
-  TLAKOVÝ SNIMAČ
-  ULTRAZVUKOVÁ SONDA
-  INDUKČNÍ PRŮTOKOMĚR
-  VODOMĚR
-  ANALYZÁTOR
-  KÓDOVACÍ KLAVESNICE (EZS)
-  INFRAČIDLO (EZS)
-  DVĚŘNÍ KONTAKT (EZS)
-  VÝSTRAŽNÁ SÍŘENA (EZS)
-  TEPLOTNÍ ČIDLO
-  RADAROVÁ SONDA

LEGENDA STAVEBNÍ ELEKTROINSTALACE:

-  LED SVÍTIDLO 43W/230V, IP66
-  JEDNOPÓLOVÝ VYPÍNAČ (řaz.1), 10A, IP54
-  SÉRIOVÝ PŘEPÍNAČ (řaz.5), 10A, IP54
-  SPÍNAČ TROUPÓLOVÝ (řaz.3), 25A, IP55
-  OVLÁDACÍ SKŘÍŇKA, IP65
-  TERMOSTAT SPÍNAČÍ, 5–35°C, IP65
-  ZÁSUVKA 1f, 16A, IP54
-  ZÁSUVKOVÁ SKŘÍŇ 400/230 ~50Hz, IP65
-  INSTALAČNÍ KRABICE, IP65, 4mm<sup>2</sup>
-  VENKOVNÍ LED SVÍTIDLO 24W/230V, IP65
-  VNITŘNÍ LED SVÍTIDLO 16W/230V, IP66
-  LED REFLEKTOR 50W/230V, IP65
-  NOUZOVÉ LED SVÍTIDLO BATERIOVÉ 8W/230V, IP65, f=3hod.
-  PŘÍMOTOPNÝ PANEL S TERMOSTATEM 500W–2000W/230V, IP24

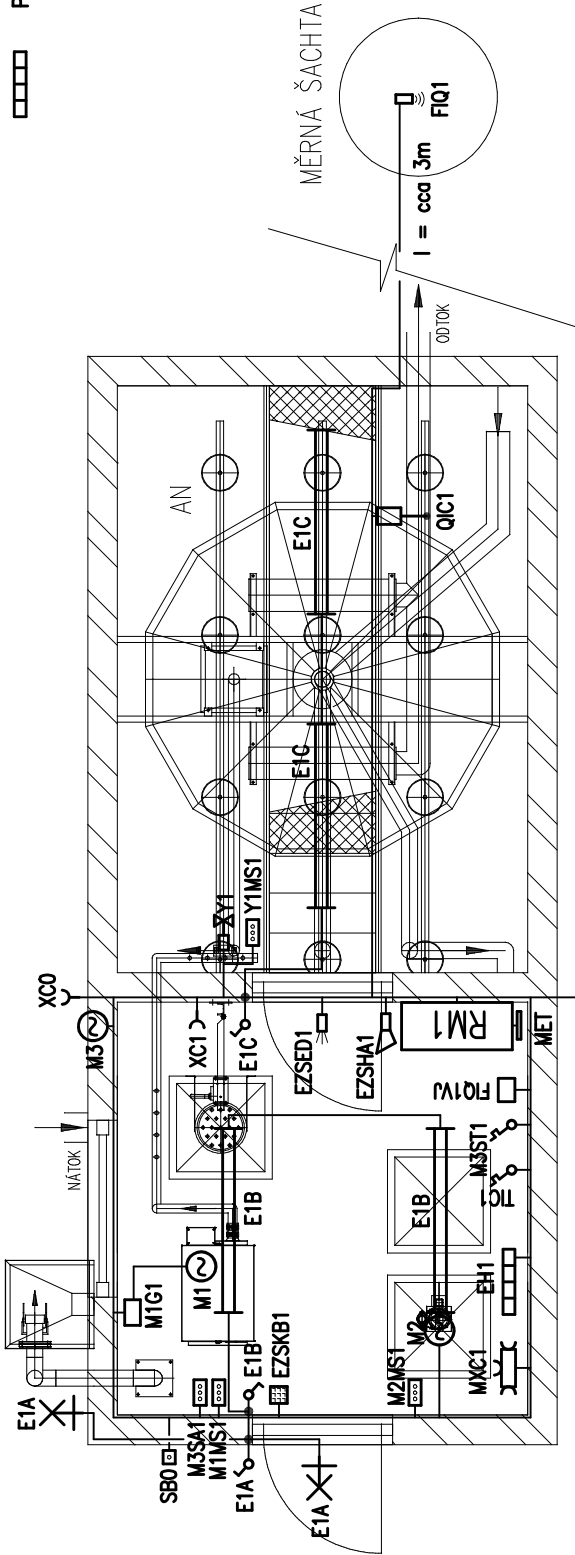

NAPÁJECÍ KABEL PRO ČOV  
VIZ KOORDINAČNÍ SITUACE  
l = cca 7m

Hlavní projektant	Vypracoval	Kreslil	REC.ing. spol. s r.o. Realizace a projektování Pod Větrcem 1061 549 01 Nové Město nad Metují tel. fax: 491 421 683, 491 426 911
PROIS, a.s.	Ing. Karel Poláček	Ing. Karel Poláček	
Investor	Město Libáň, nám. Svobody 36, 507 23 Libáň		
Místo	Libáň, kraj Královéhradecký		
Akce	KANALIZACE A ČOV ZLIV		
	D – 2. TECHNICKÉ A TECHNOLOGICKÉ ZAŘÍZENÍ		
Část dokumentace	dPS 01.2 ELEKTROČÁST	Příloha	Paré
	Dispozice elektroinstalace		dPS 01.2.05
Tato dokumentace včetně všech příloh je duševním vlastnictvím společnosti REC.ing. spol. s r.o.. Jiné osoby (jak fyzické, tak právnické) nejsou bez předchozího výslovného souhlasu oprávněny tuto dokumentaci ani její části jakkoli využívat, kopírovat (ani jiným způsobem rozmnožovat) nebo zpřístupnit dalším osobám. Tato dokumentace slouží pouze k stavebnímu povolení a provedení stavby a neslouží k realizaci stavby.			