

Hlavní projektant	Vypracoval	Kreslil	REC.ing. spol. s r. o. Realizační a projekční společnost Pod Výrovem 1061 549 01 Nové Město nad Metují tel.fax: 491 421 683, 491 426 911
PROIS, a.s.	Ing. Jiří Pláněk	Ing. Jiří Pláněk	

Investor **Město Libáň, nám. Svobody 36, 507 23 Libáň**


Místo **Libáň, kraj Královéhradecký**


Akce	KANALIZACE A ČOV ZLIV	Zakázka	11979 / 20913
		Datum	10/2023
		Stupeň	DSP+DPS

Část dokumentace	D-2.5 PS 02 ČERPAČÍ STANICE NA SÍTI ČS1	Příloha	Paré
	OBVODOVÉ SCHEMA RM1	dPS 02.2.03	

Tato dokumentace včetně všech příloh je duševním vlastnictvím společnosti REC.ing. spol. s r.o.. Jiné osoby (jak fyzické, tak právnické) nejsou bez předchozího výslovného souhlasu oprávněny tuto dokumentaci ani její části jakkoli využívat, kopírovat (ani jiným způsobem rozmnožovat) nebo zpřístupnit dalším osobám. Tato dokumentace slouží pouze k stavebnímu povolení a provedení stavby a neslouží k realizaci stavby.


[illegible]

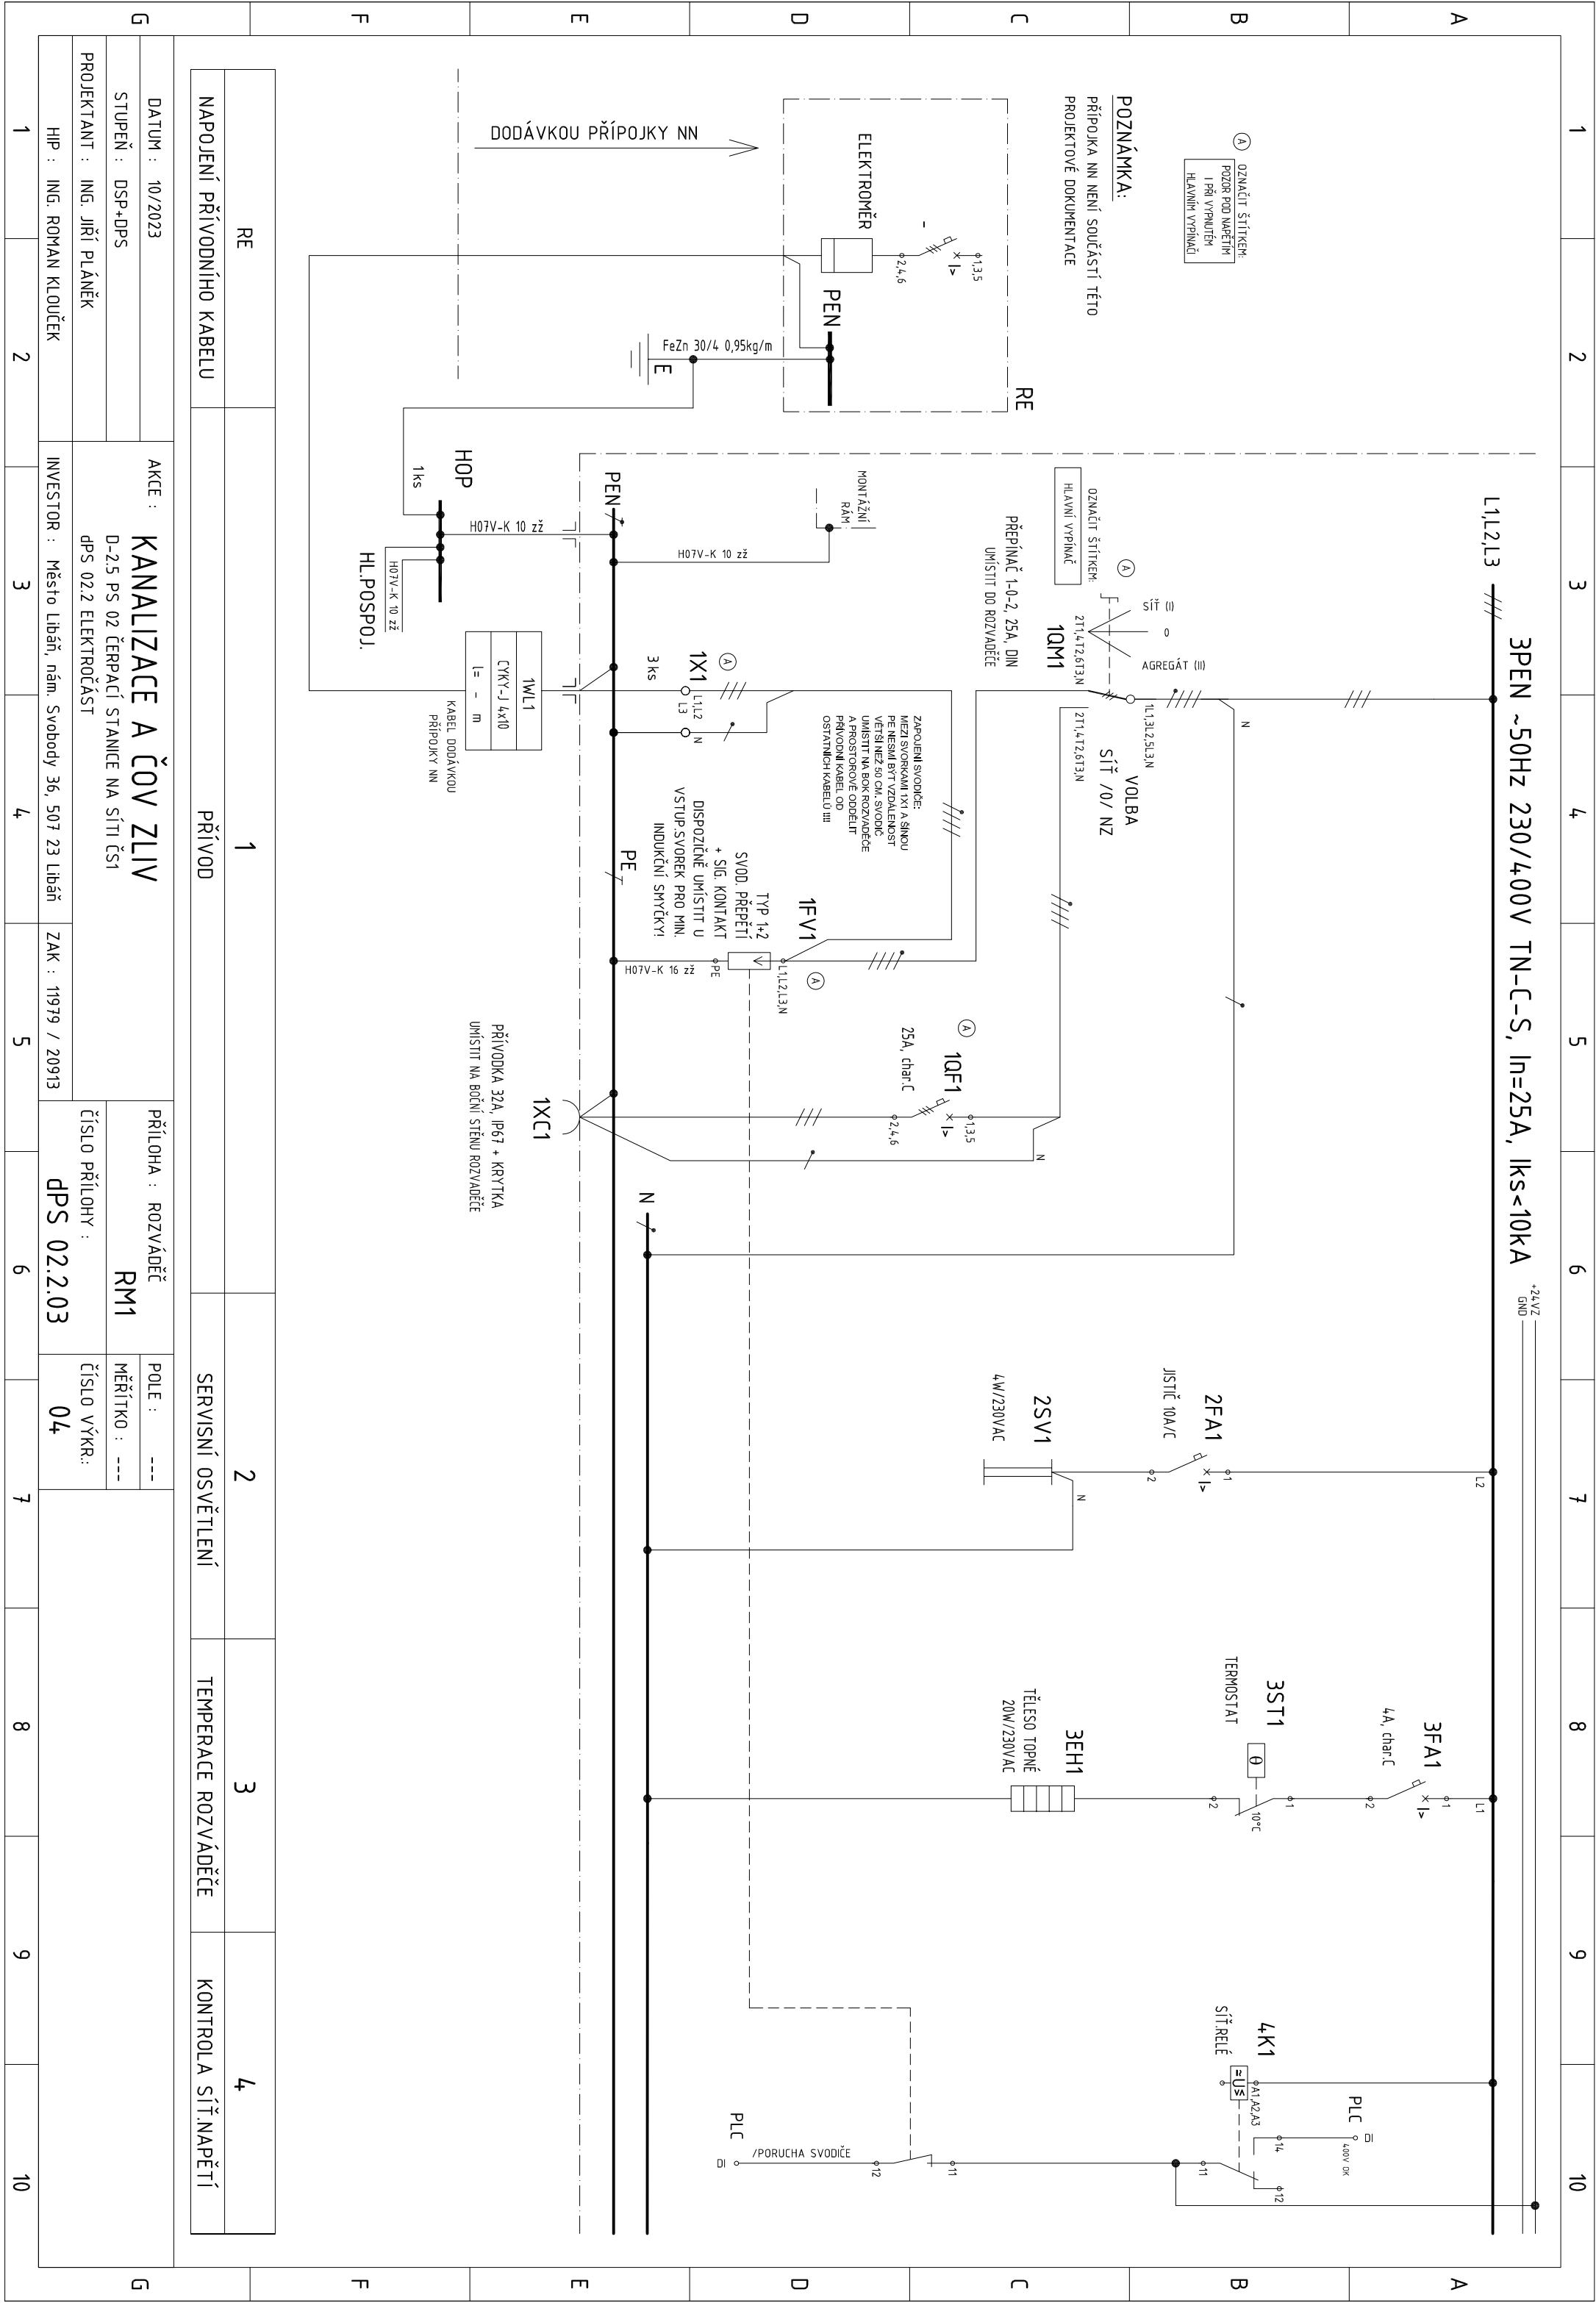


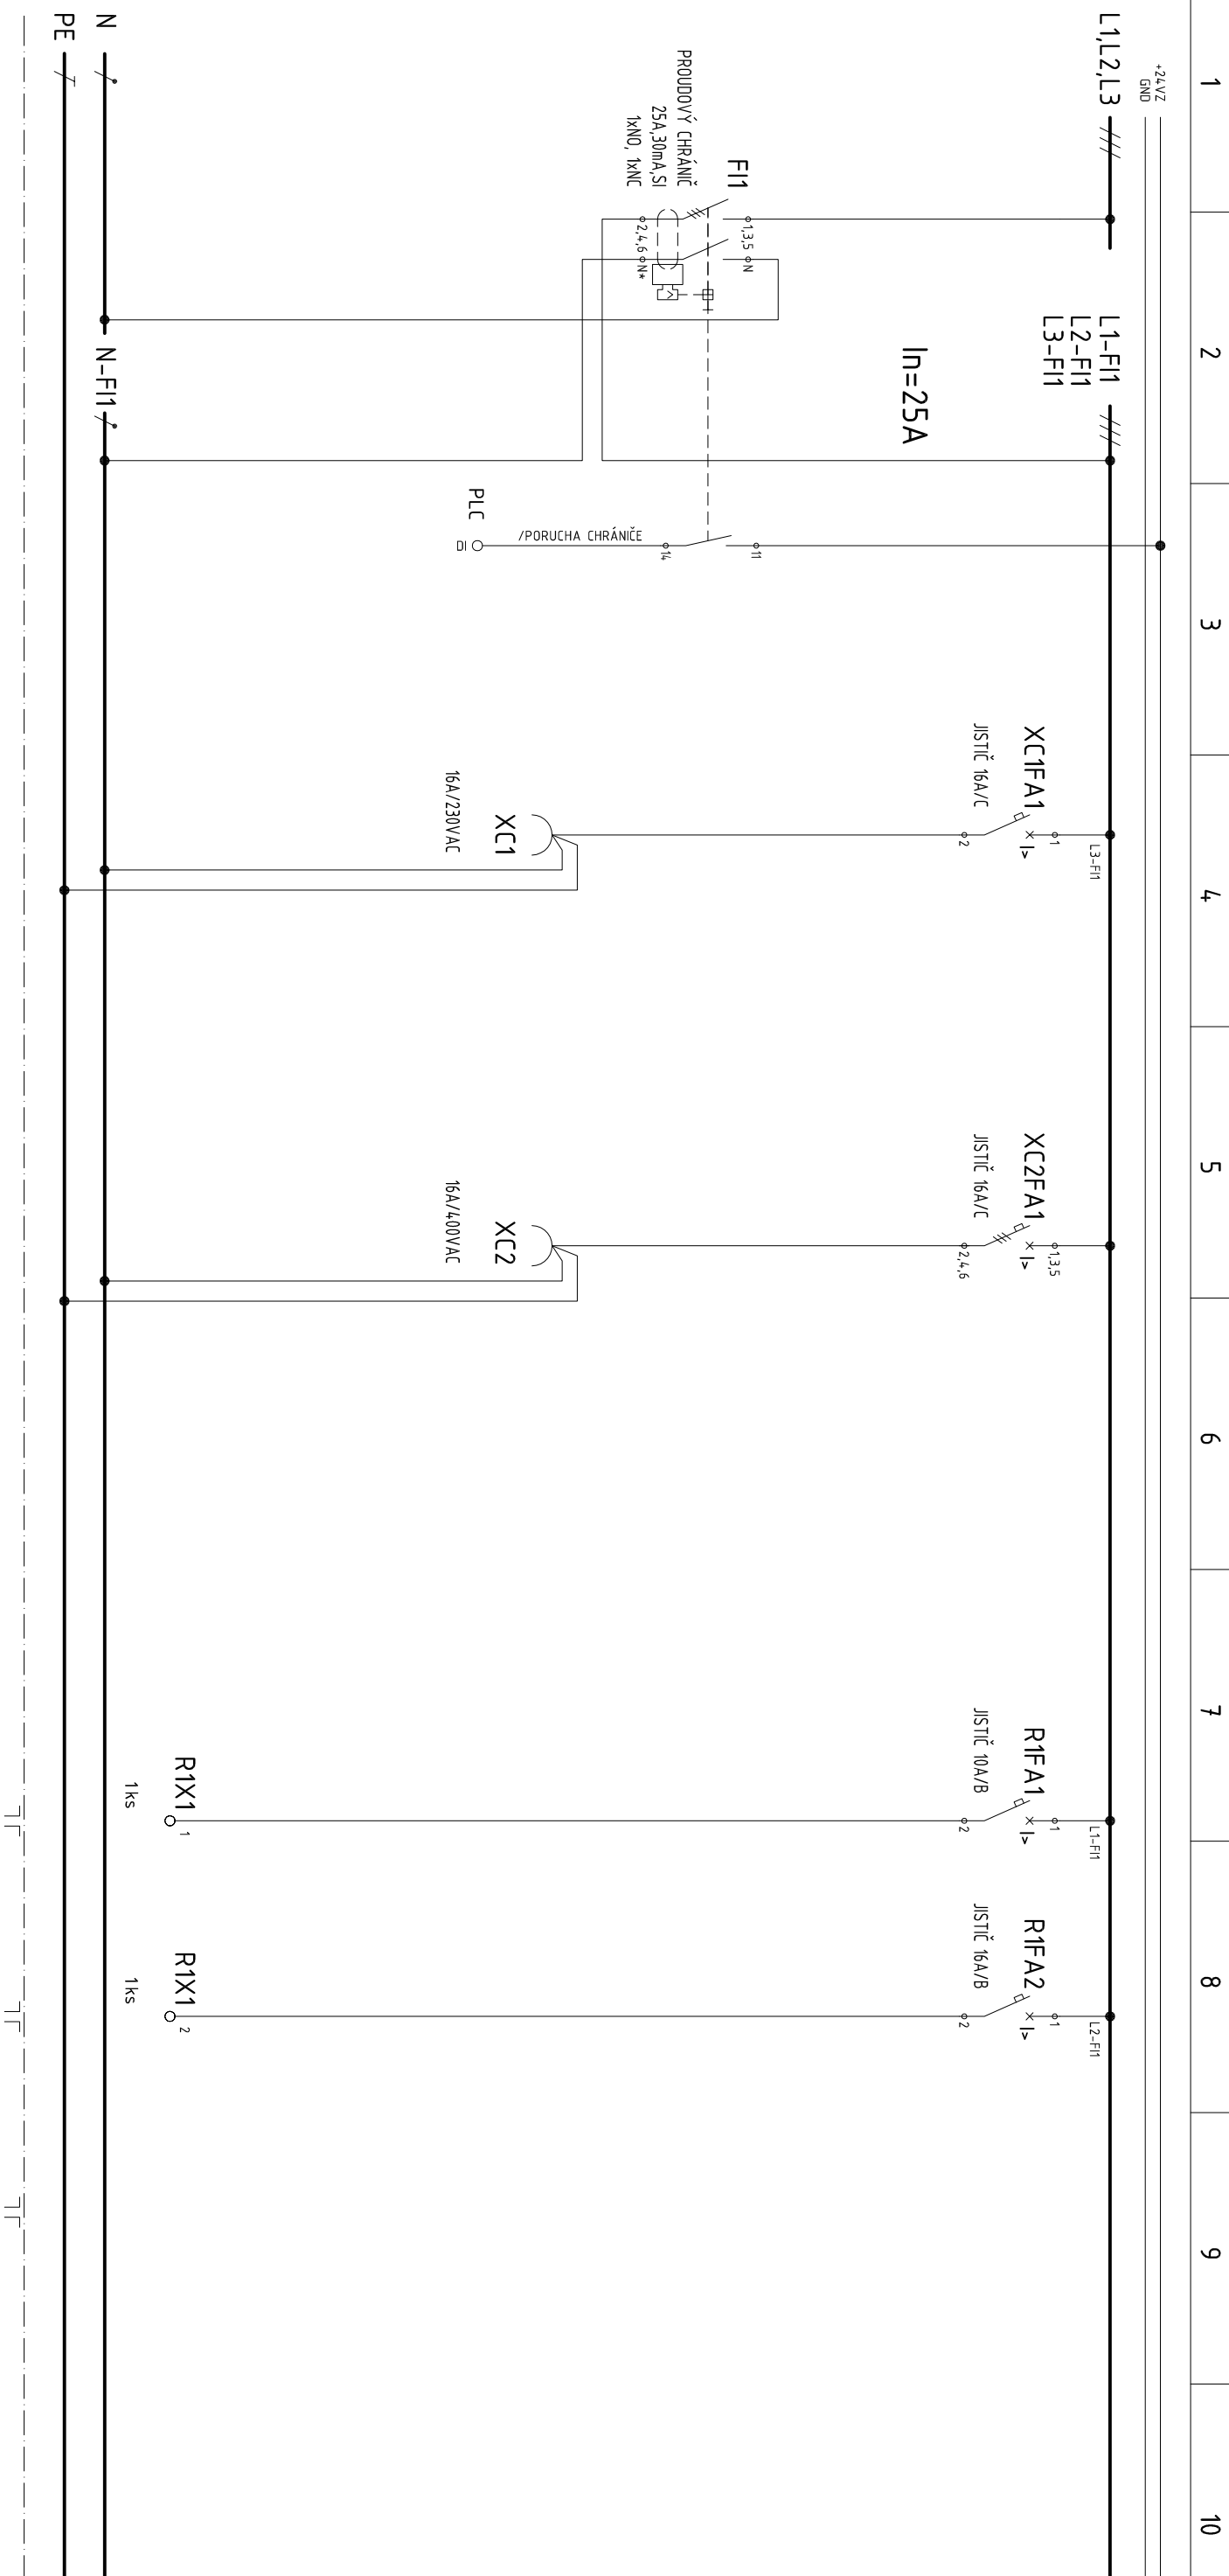




PO UKONČENÍ VÝROBY ROZVADEČE
REZERVNÍ PRŮCHODKY ZASLEPIT!

[illegible]

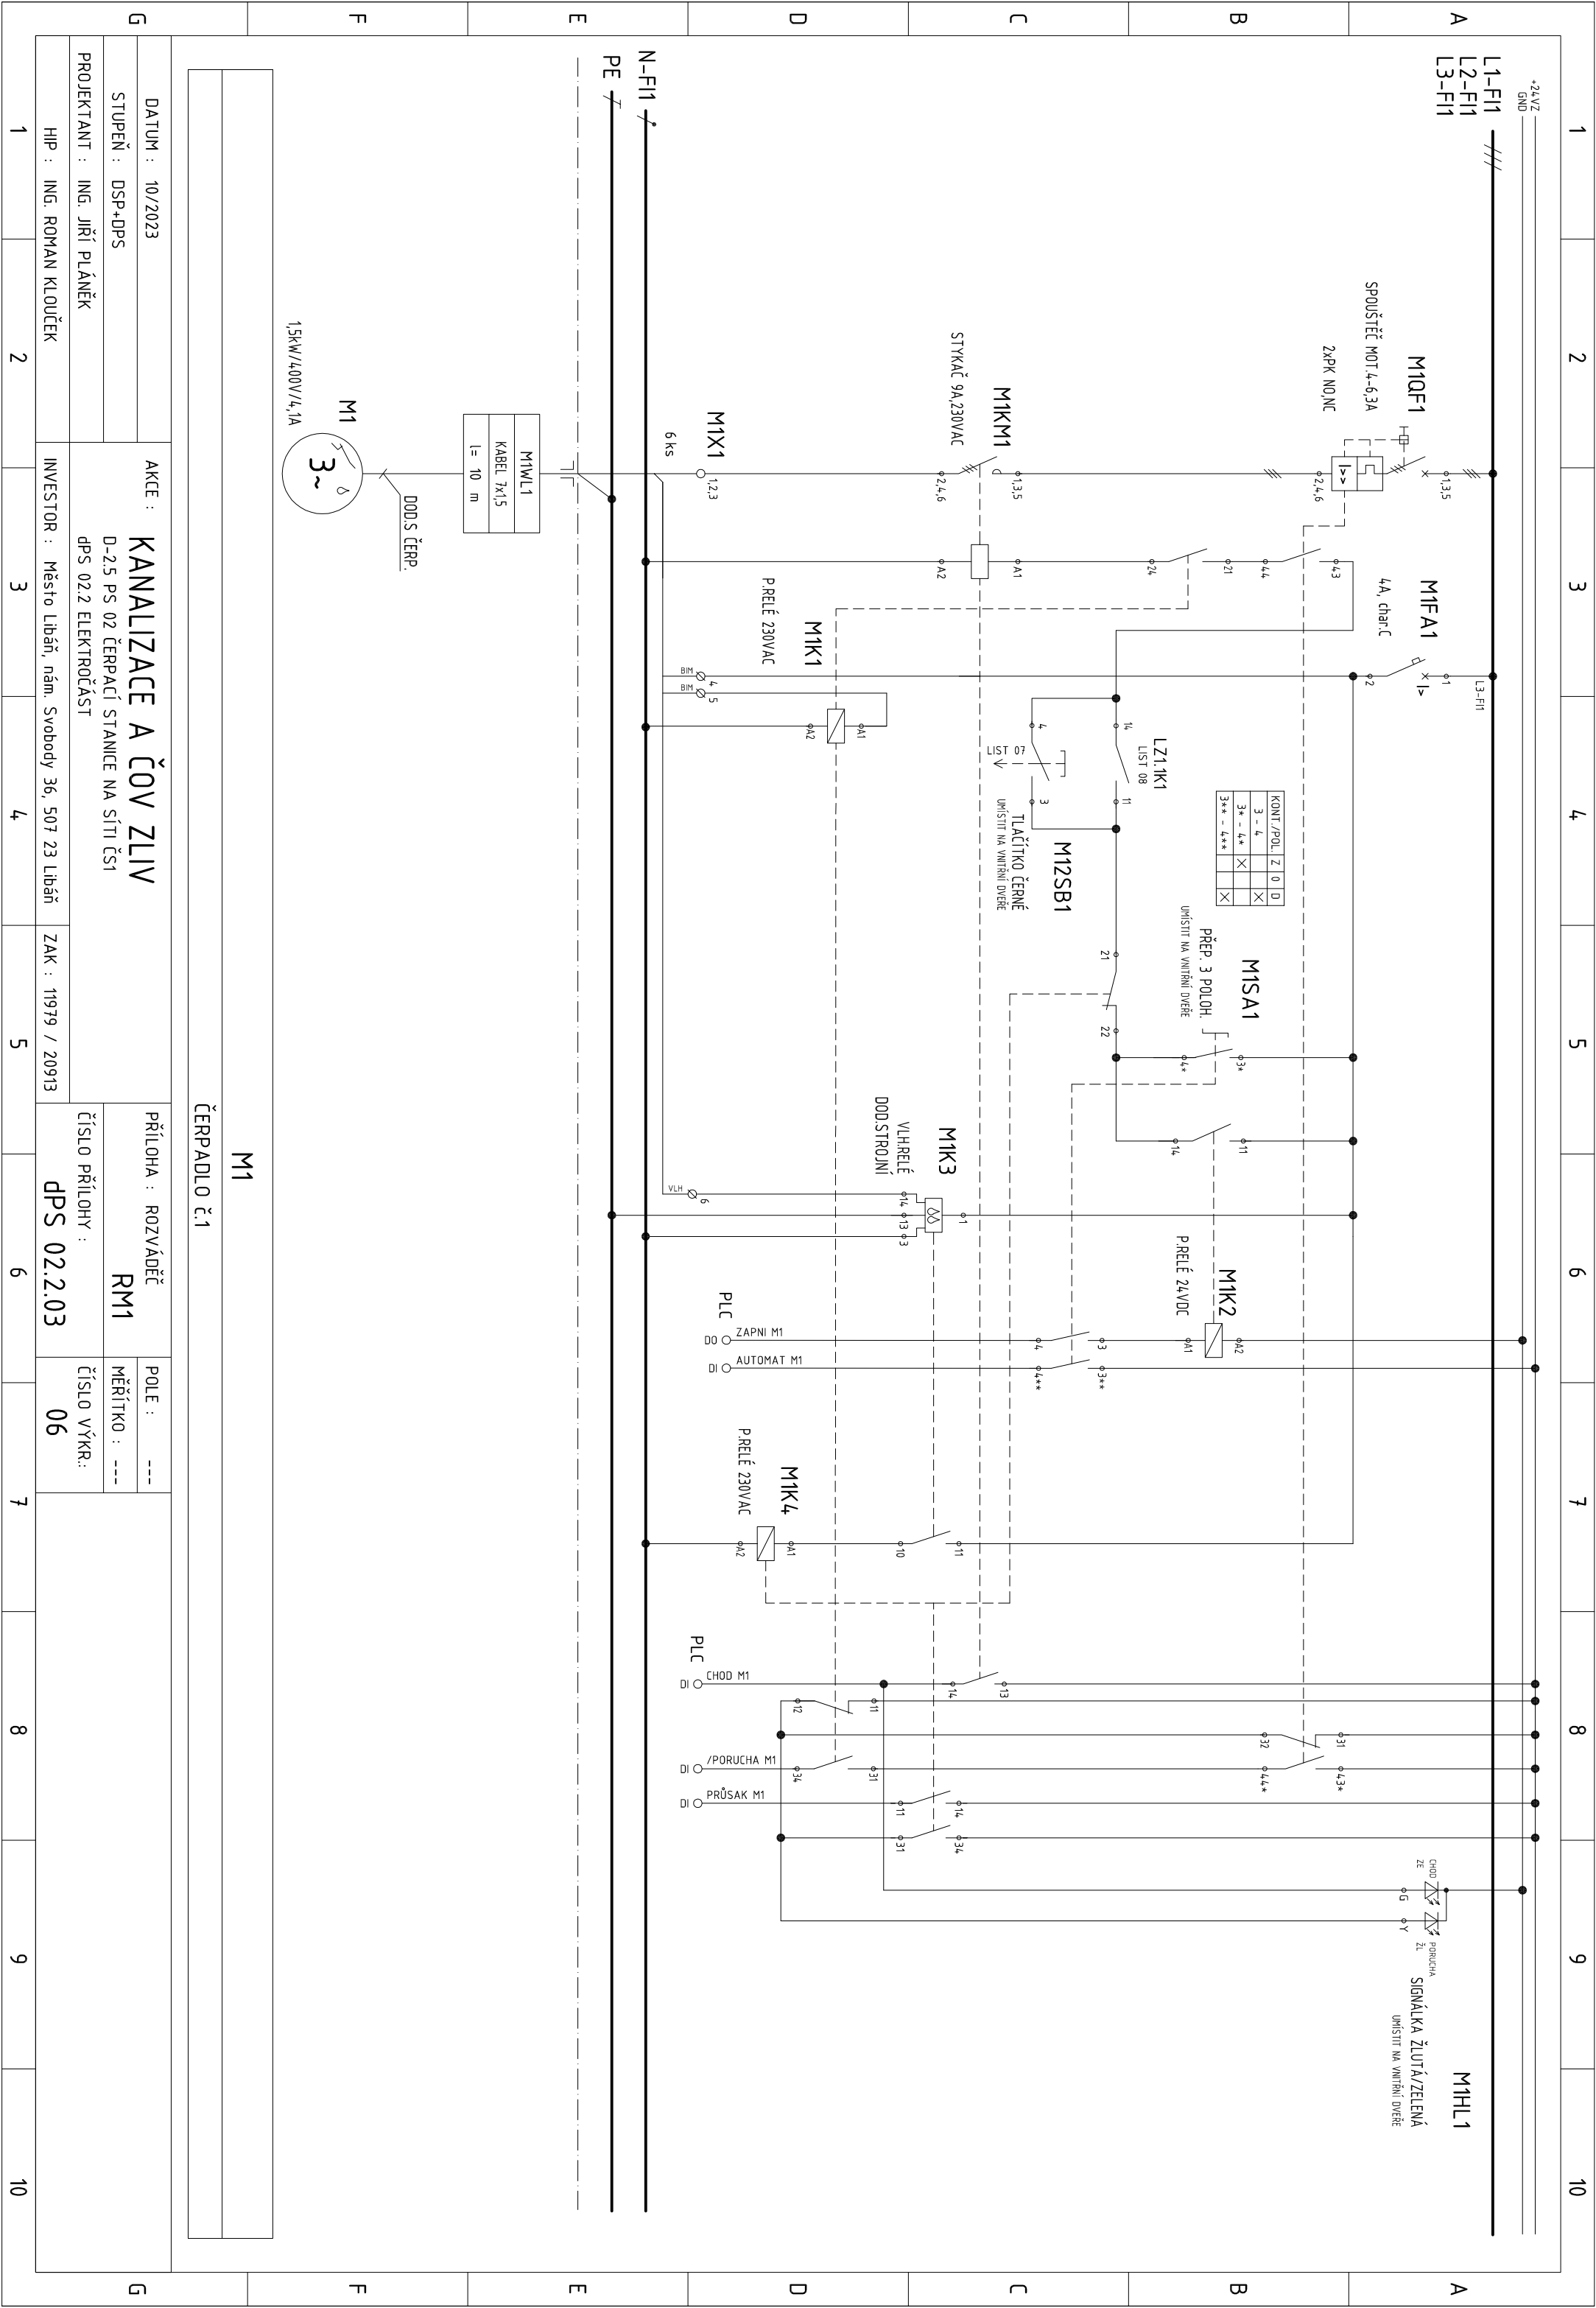

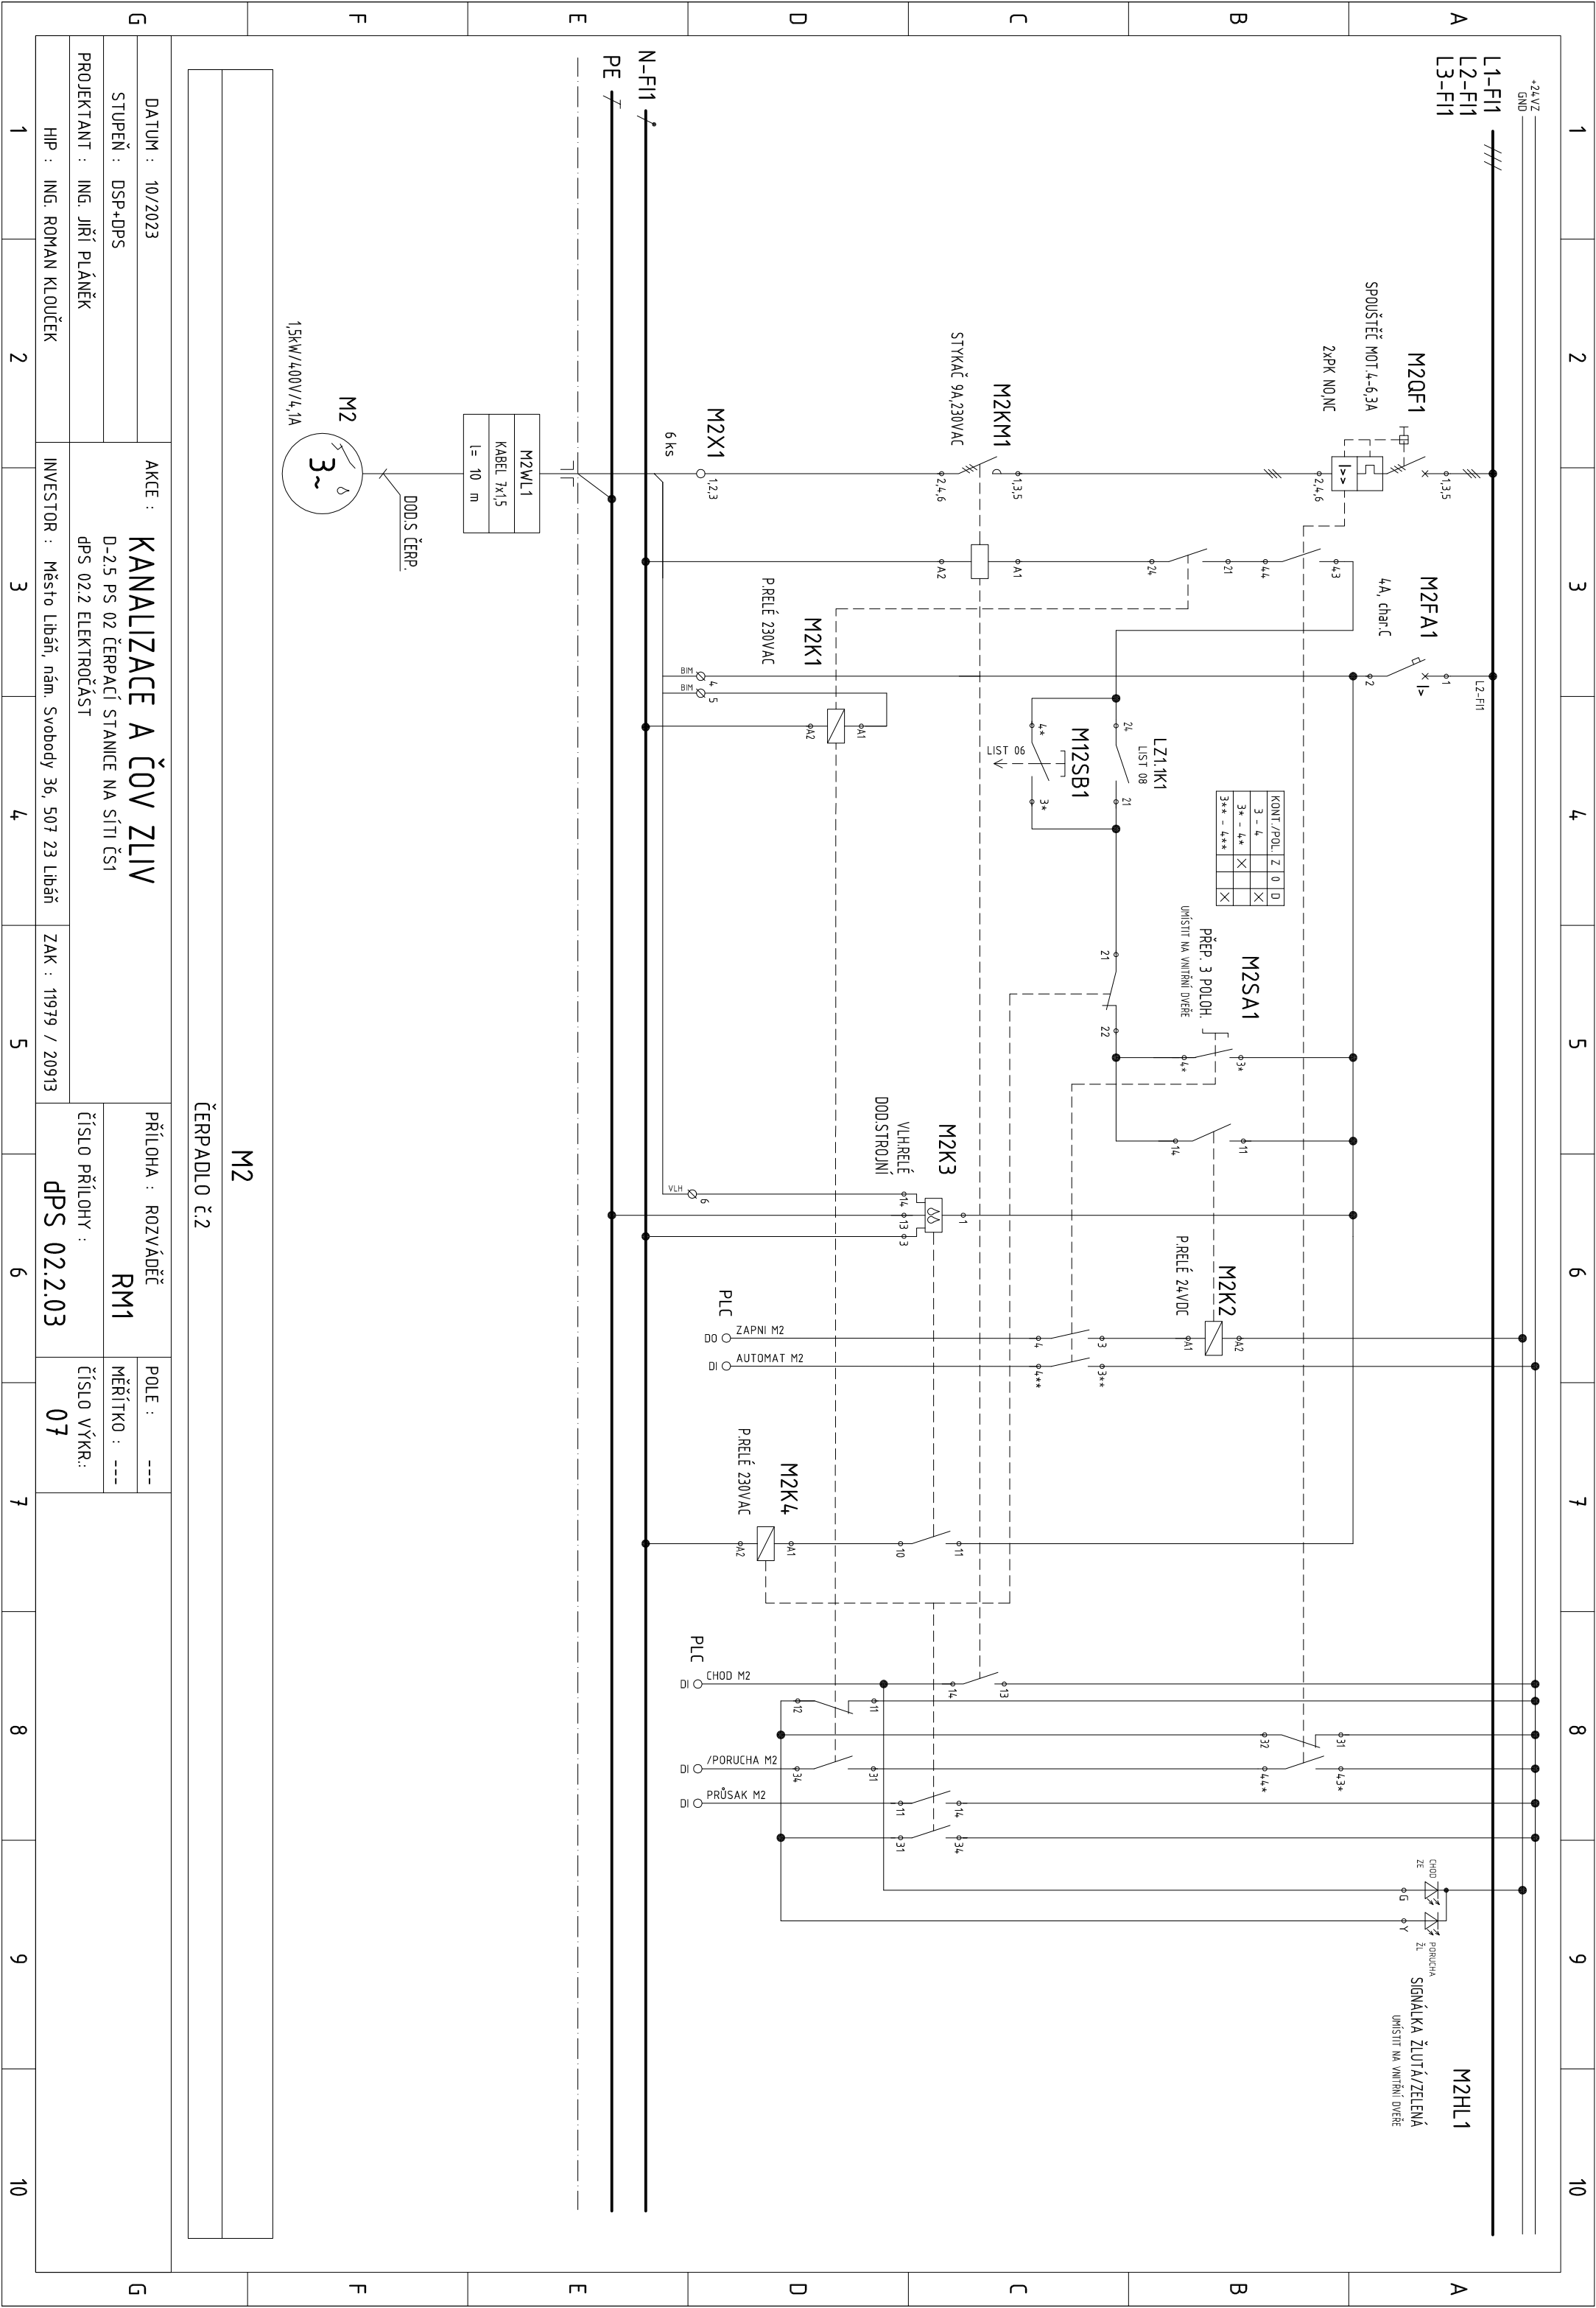

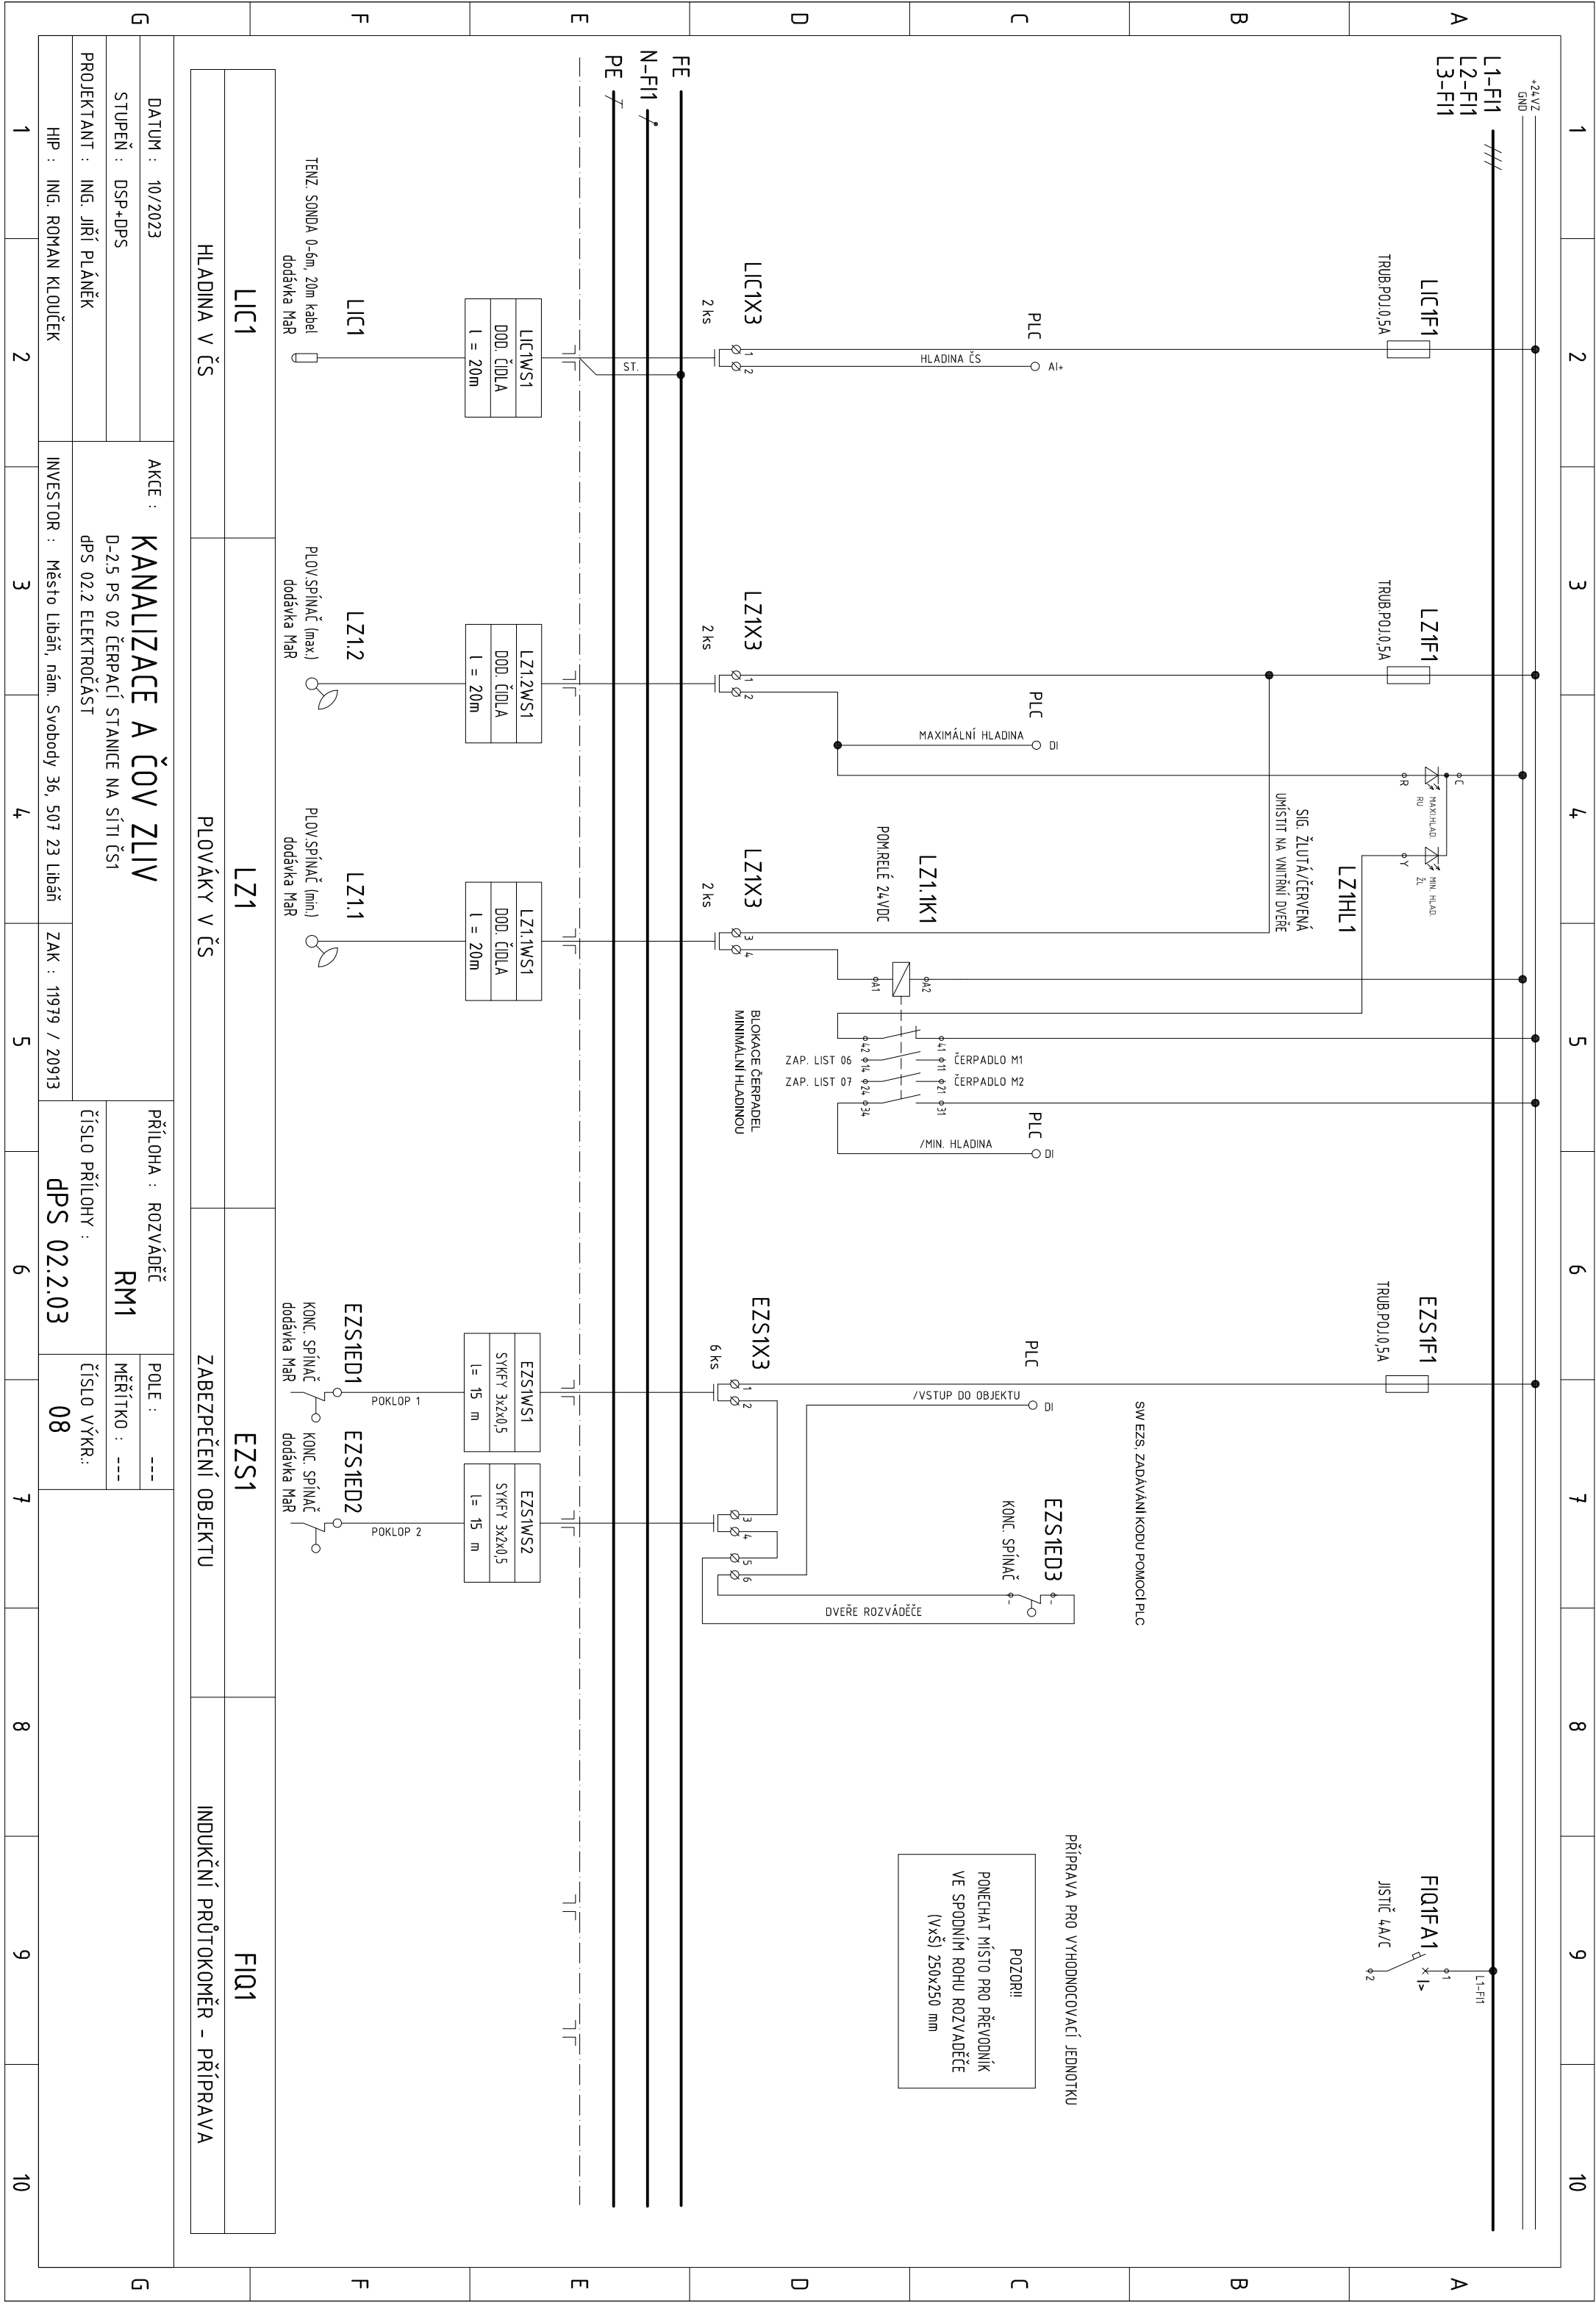

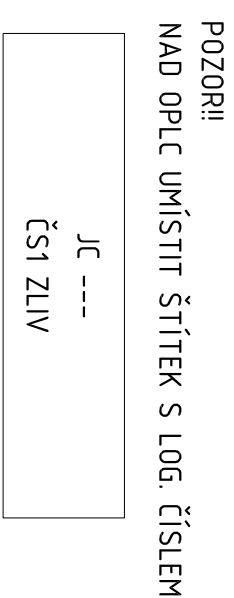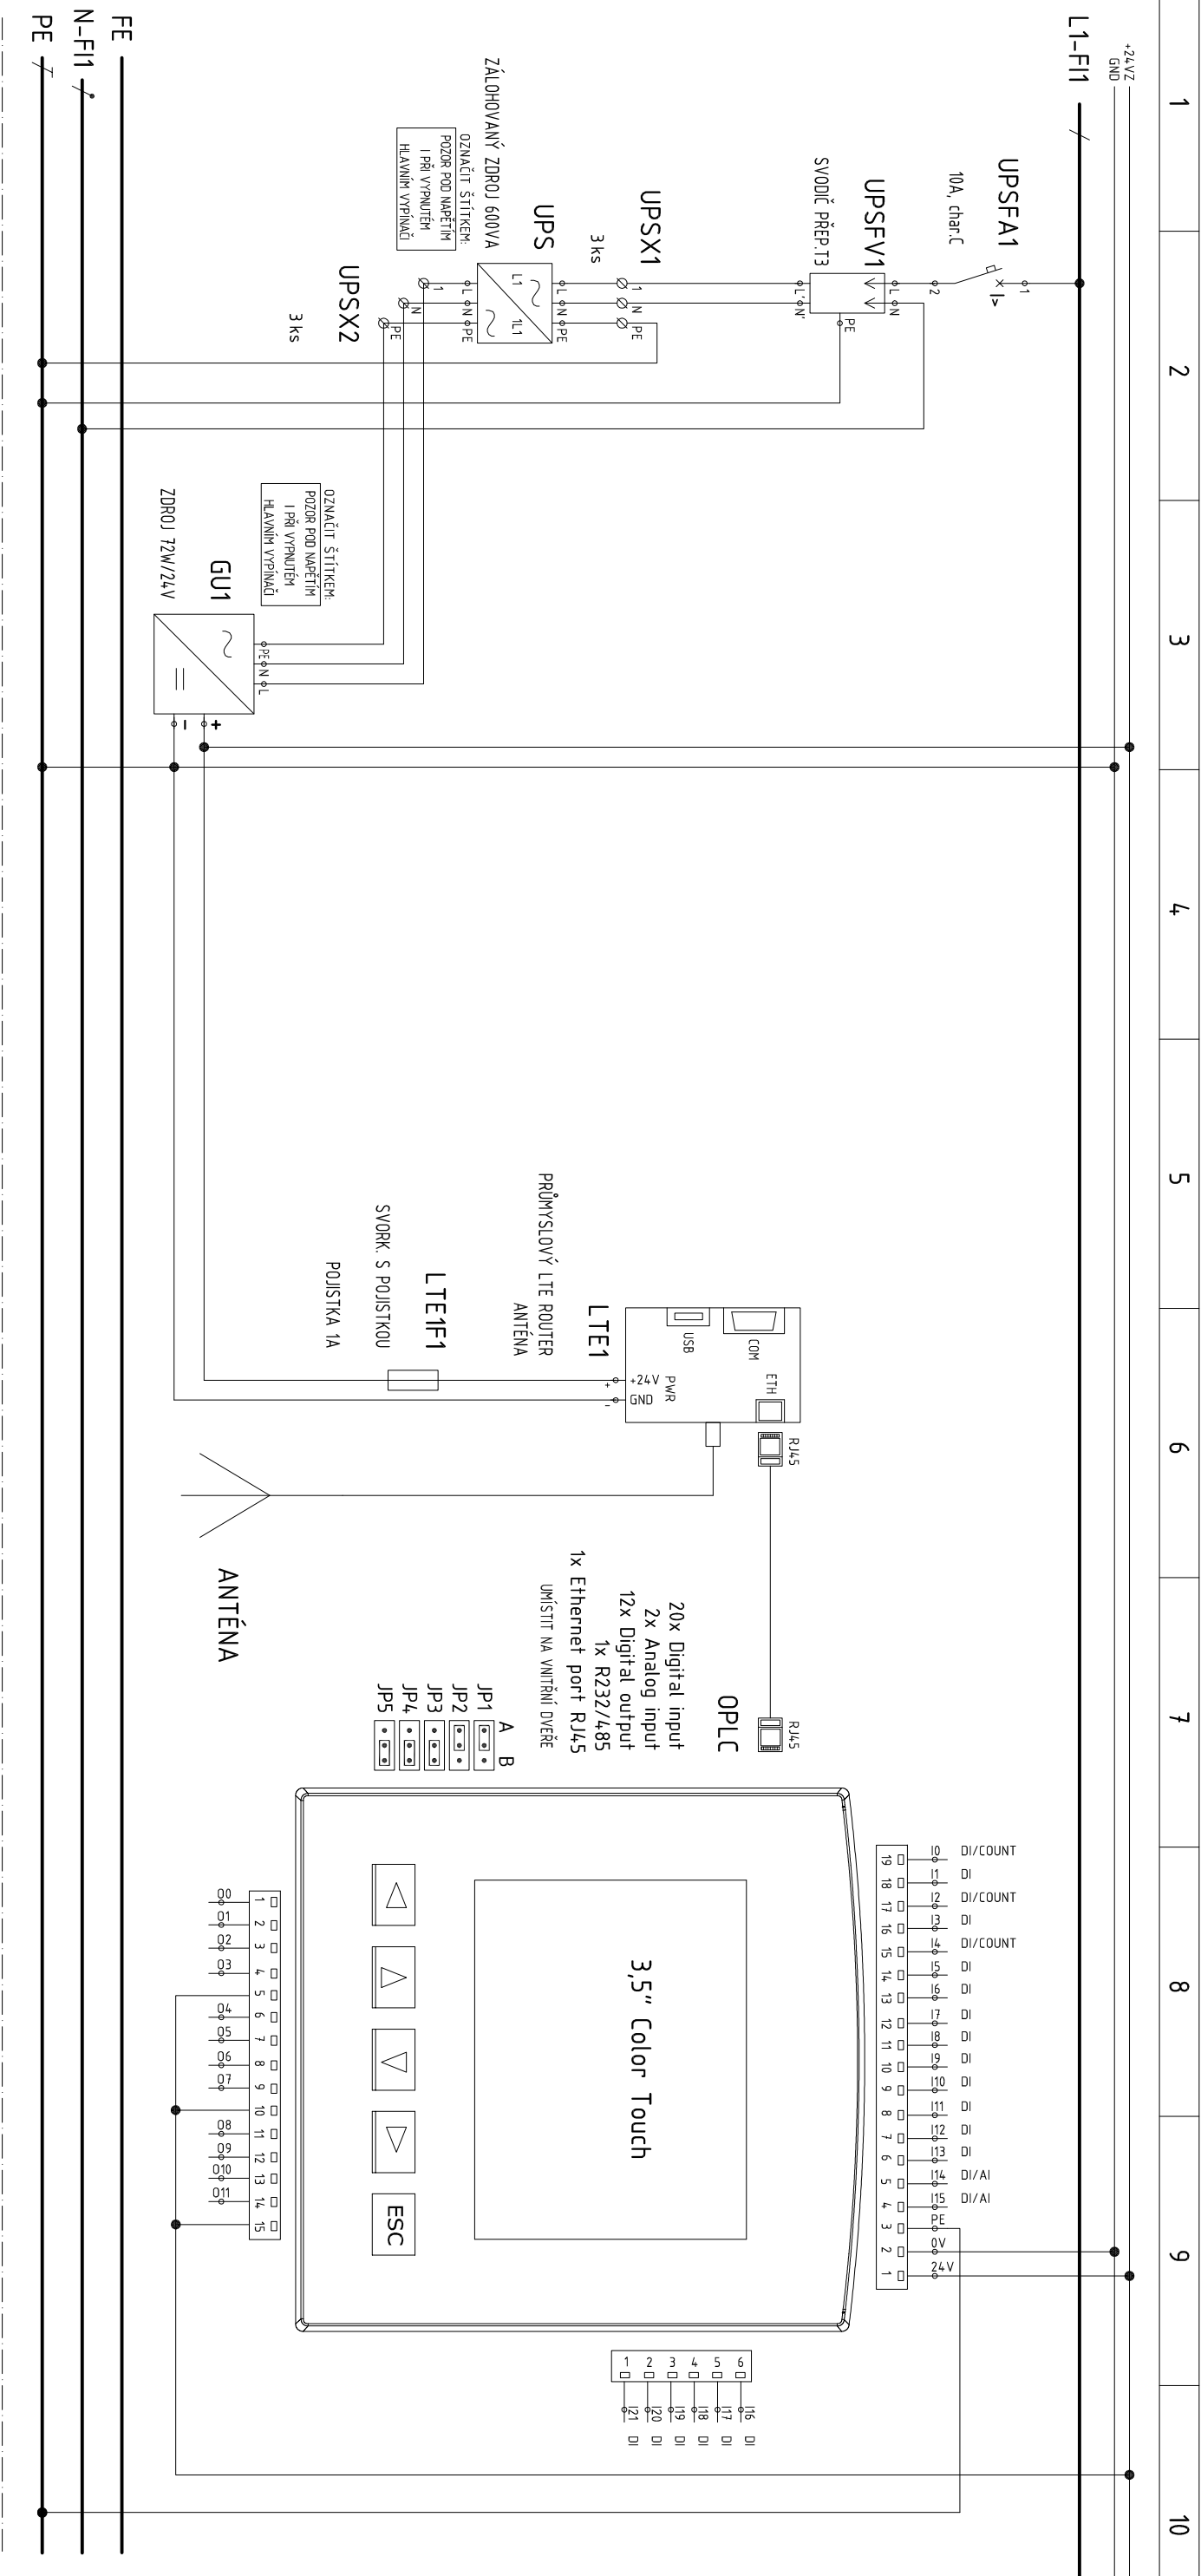

UPS		GU		LTE		OPLC			
ZÁLOHOVANÝ ZDROJ UPS		ZDROJOVÁ SOUSTAVA		KOMUNIKAČNÍ MODUL		ŘÍDICÍ JEDNOTKA			
DATUM : 10/2023		AKCE : KANALIZACE A ČOV ZLIV		PŘÍLOHA : ROZVÝADĚČ		POLE : ---			
STUPEŇ : DSP+DPS		D-2.5 PS 02 ČERPAČÍ STANICE NA SÍTI ČS1		RM1		MĚŘÍTKO : ---			
PROJEKTANT : ING. JIŘÍ PLÁNĚK		DPS 02.2 ELEKTROČÁST		ČÍSLO PŘÍLOHY :		ČÍSLO VÝKR.: 09			
HIP : ING. ROMAN KLOUČEK		INVESTOR : Město Libáň, nám. Svobody 36, 507 23 Libáň		ZAK : 11979 / 20913					
1	2	3	4	5	6	7	8	9	10