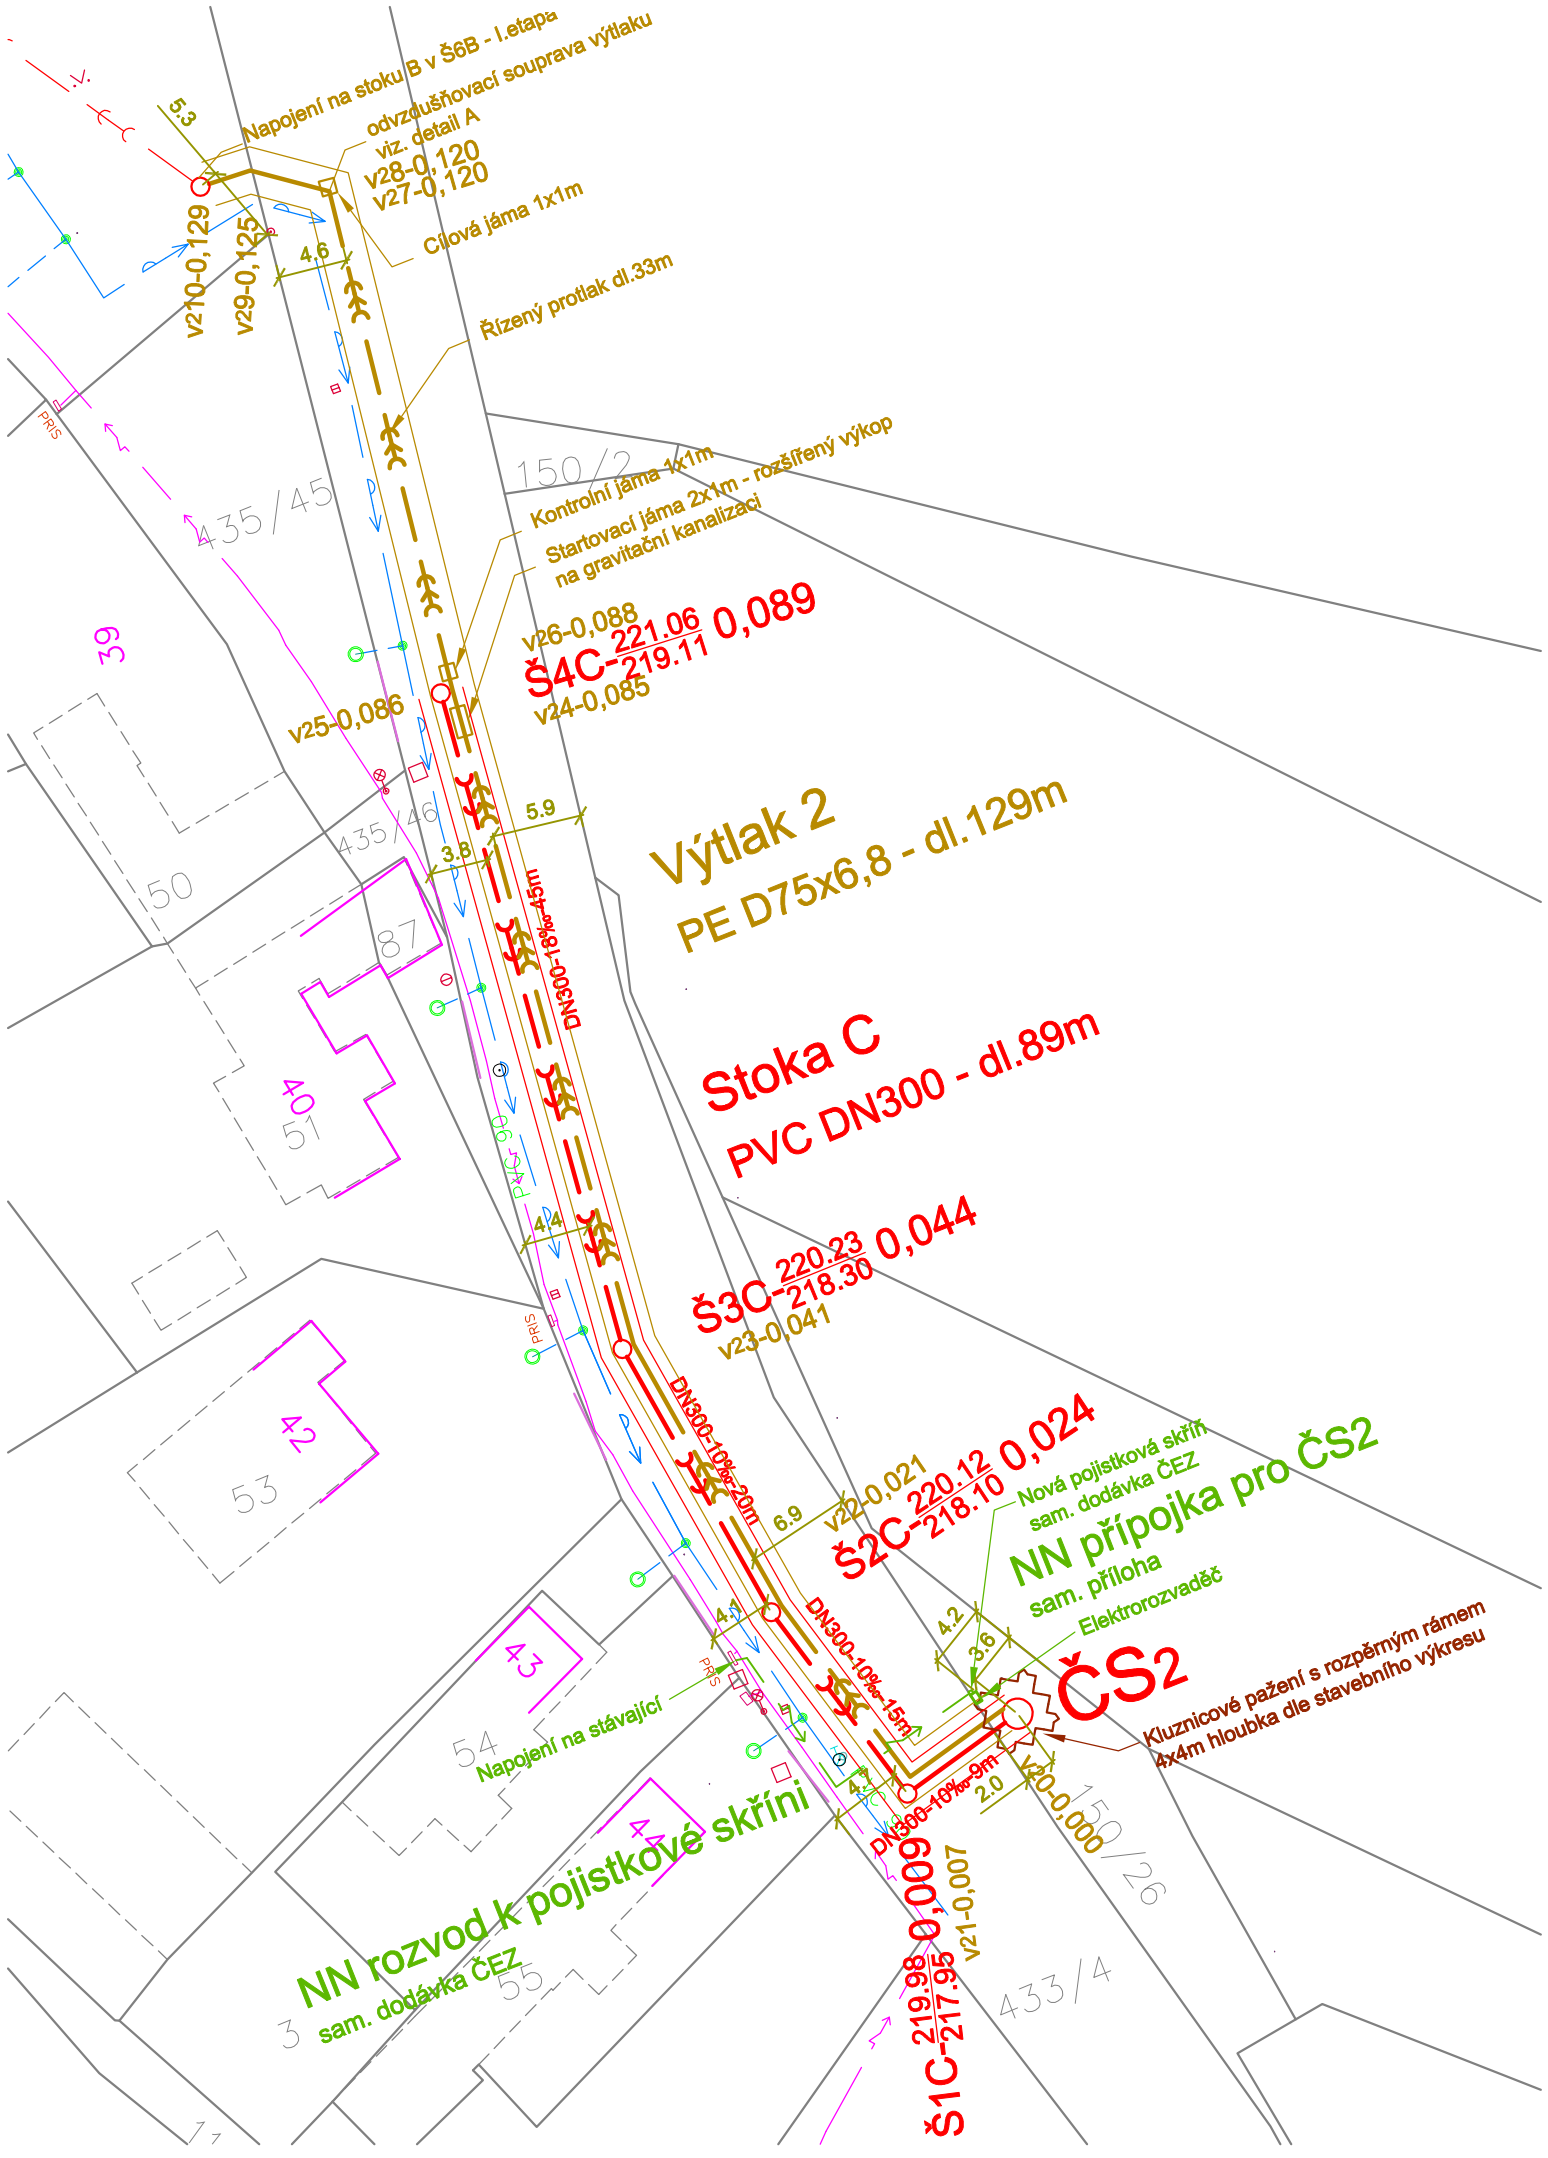

LEGENDA:

- splašková kanalizace PVC DN300
- ochranné pásmo
- kanalizační šachta DN1000, čerpací stanice DN2500
- výtlačné potrubí PE
- ochranné pásmo
- elektro přípojka k ČS
- ochranné pásmo
- elektro rozvod sam. dodávka ČEZ
- odtok z ČOV PVC DN150- I.etapa
- splašková kanalizace PVC DN300- I.etapa
- kanalizační šachta DN1000- II.etapa
- výtlačné potrubí PE- I.etapa
- vodovodní přípojka pro ČOV PE D63- I.etapa
- vodoměrná šachta Ø1500- I.etapa
- elektro přípojka k ČOV, ČS- I.etapa
- katastrální hranice
- 9/3 parcelní číslo

stávající sítě:

- vodovod
- telefon
- jednotná kanalizace
- ČEZ NN nadzemní
- ČEZ VN nadzemní
- ČEZ NN podzemní

Legenda označení šachet:

Š1B-1-1-1-238,69/237,31 0,110
a b c d e f

a-číslo šachty na stoce
b-označení hlavní stoky
c-označení vedlejších stoky
d-kóta poklopu
e-kóta dna
f-staničení v km

S

Zodpovědný projektant	Ing. Roman Klouček	PROIS, a.s. Veverkova 1343 500 02 Hradec Králové DIČ:CZ-25943022 rkloucek@seznam.cz
Vypracoval	Ing. Roman Klouček	
Kraj: Královéhradecký	Obec: Zliv	
Investor: Město Libáň, Nám. Svobody 360, Libáň 507 23		
Akce: Dostavba kanalizace Zliv	Stupeň	DPS
	Datum	11/2024
	Zakázkové číslo	
	Formát	2xA4
Obsah: KATASTRÁLNÍ SITUAČNÍ VÝKRES - část A	Měřítko: 1:500	Číslo přílohy: C.3.1