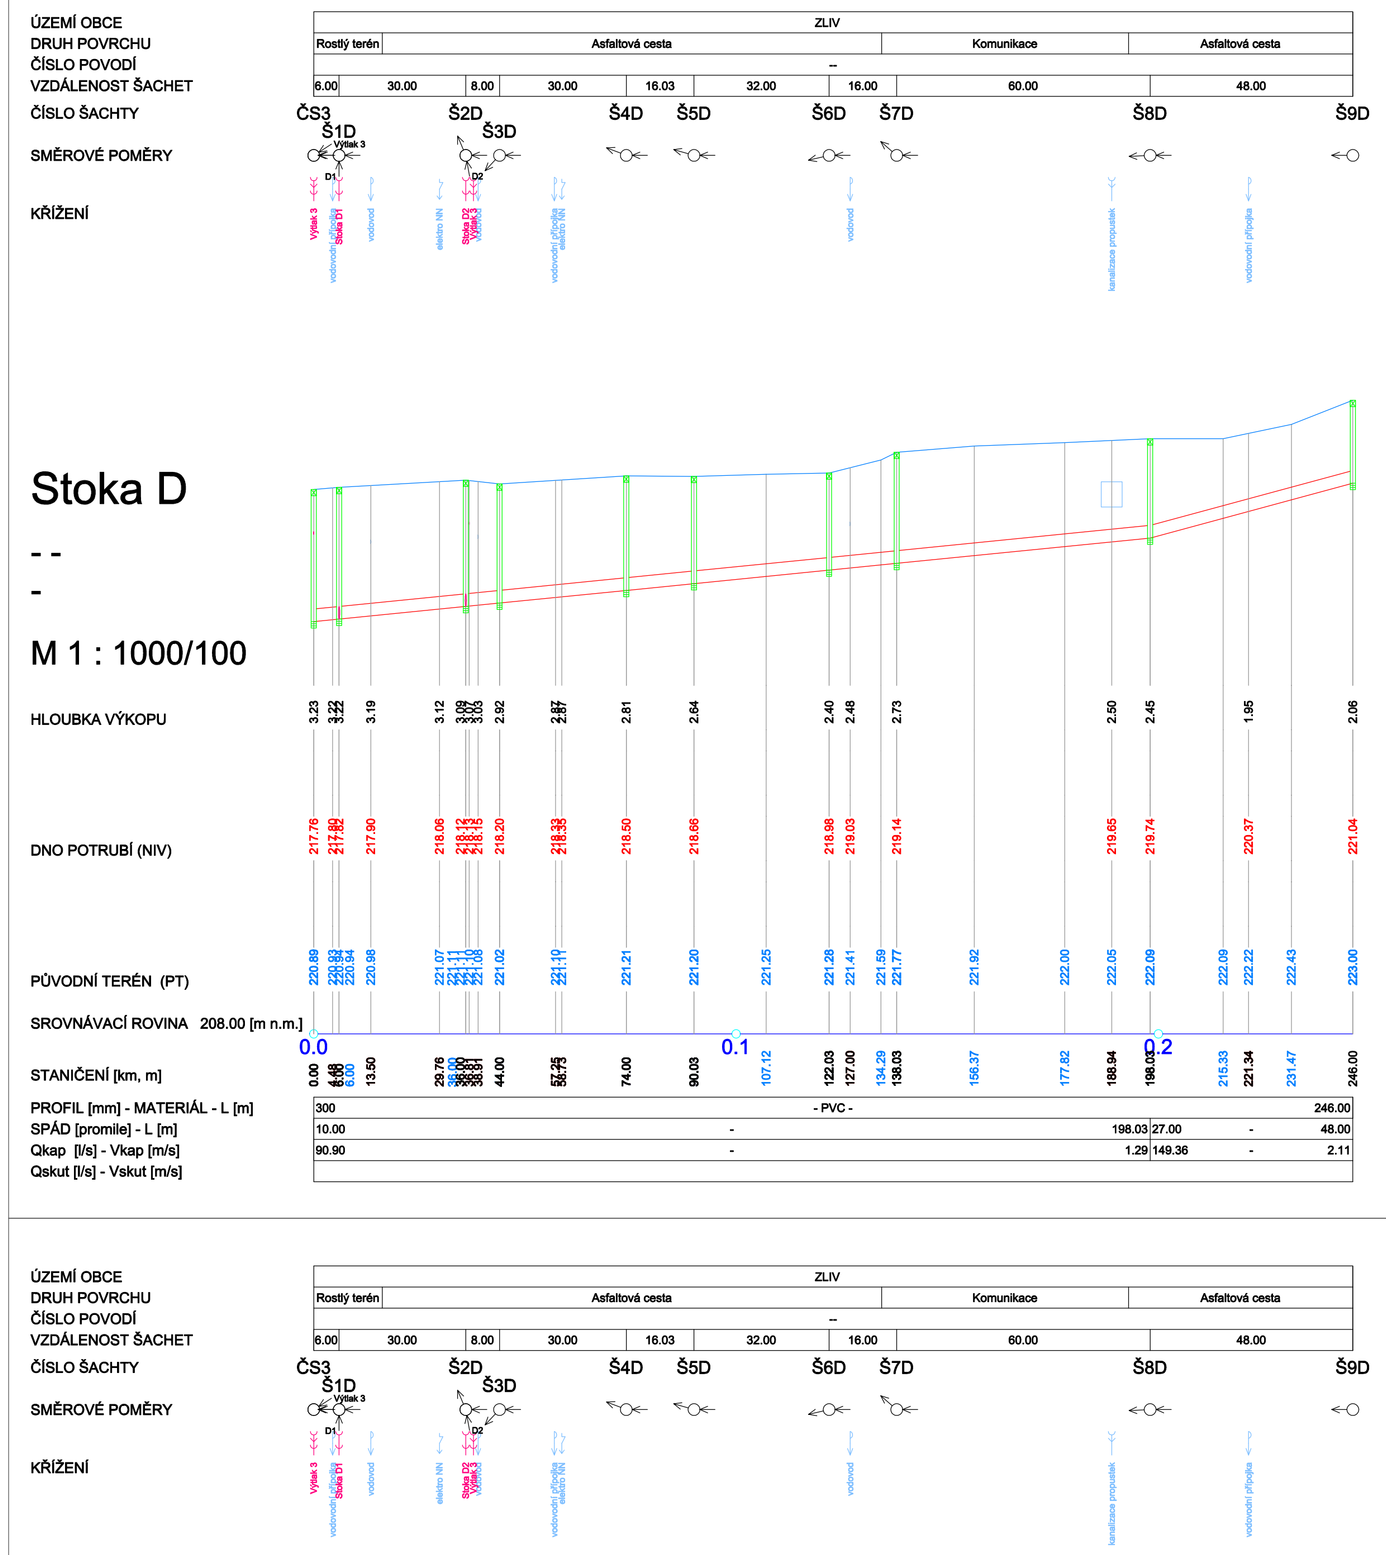

Stoka D

- -
-

M 1 : 1000/100

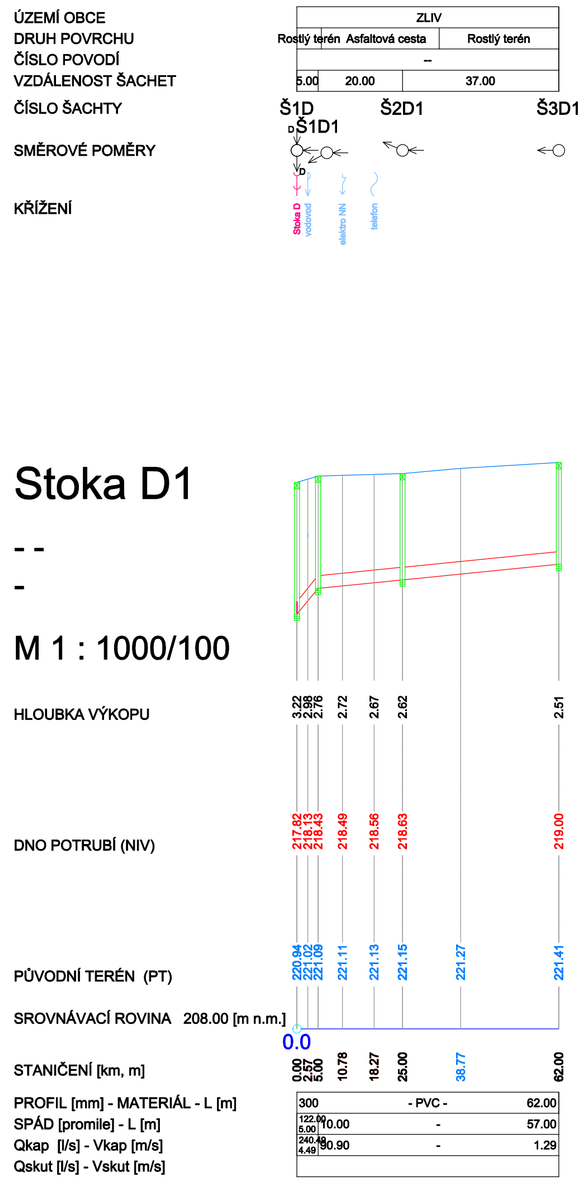

Stoka D1

- -
-

M 1 : 1000/100

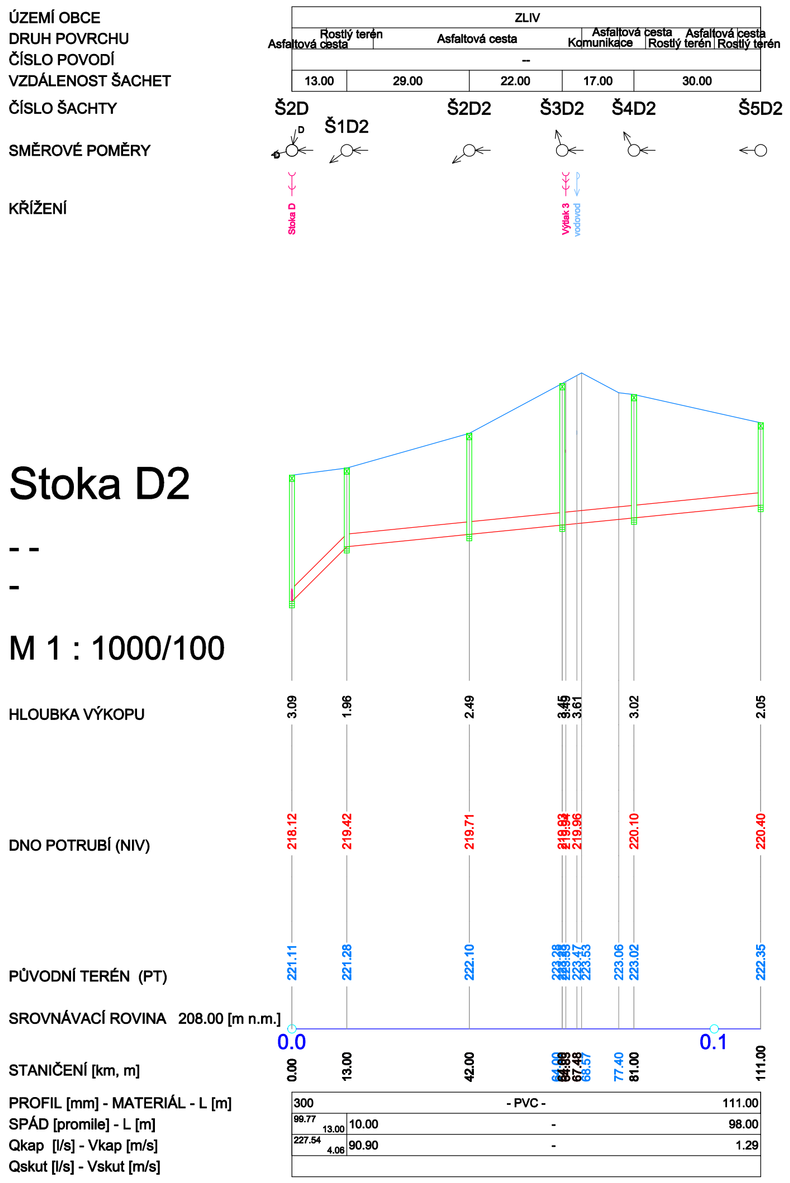

Stoka D2

- -
-

M 1 : 1000/100

Zodpovědný projektant	Ing. Roman Klouček	PROIS, a.s.	
Vypracoval	Ing. Roman Klouček	*Veverkova 1343*	
		500 02 Hradec Králové	
Kraj: Královéhradecký	Obec: Zliv	*DIČ:CZ-25943022*	
Investor: Město Libáň, Nám. Svobody 360, Libáň 507 23		*rkloucek@seznam.cz*	
Akce: Dostavba kanalizace Zliv		Stupeň	DPS
D-2.1 Stoková síť		Datum	11/2024
		Zakázkové číslo	
		Formát	5xA4
Obsah: PODÉLNÝ PROFIL - STOKA D, D 1, D2		Měřítko: 1.1000/100	Číslo přílohy: D-2.1.05

Zodpovědný projektant	Ing. Roman Klouček	PROIS, a.s.	
Vypracoval	Ing. Roman Klouček	*Veverkova 1343*	
		500 02 Hradec Králové	
Kraj: Královéhradecký	Obec: Zliv	*DIČ:CZ-25943022*	
Investor: Město Libáň, Nám. Svobody 360, Libáň 507 23		*rkloucek@seznam.cz*	
Akce: Dostavba kanalizace Zliv		Stupeň	DPS
D-2.1 Stoková síť		Datum	11/2024
		Zakázkové číslo	
		Formát	5xA4
Obsah: PODÉLNÝ PROFIL - STOKA D, D 1, D2		Měřítko: 1.1000/100	Číslo přílohy: D-2.1.05