

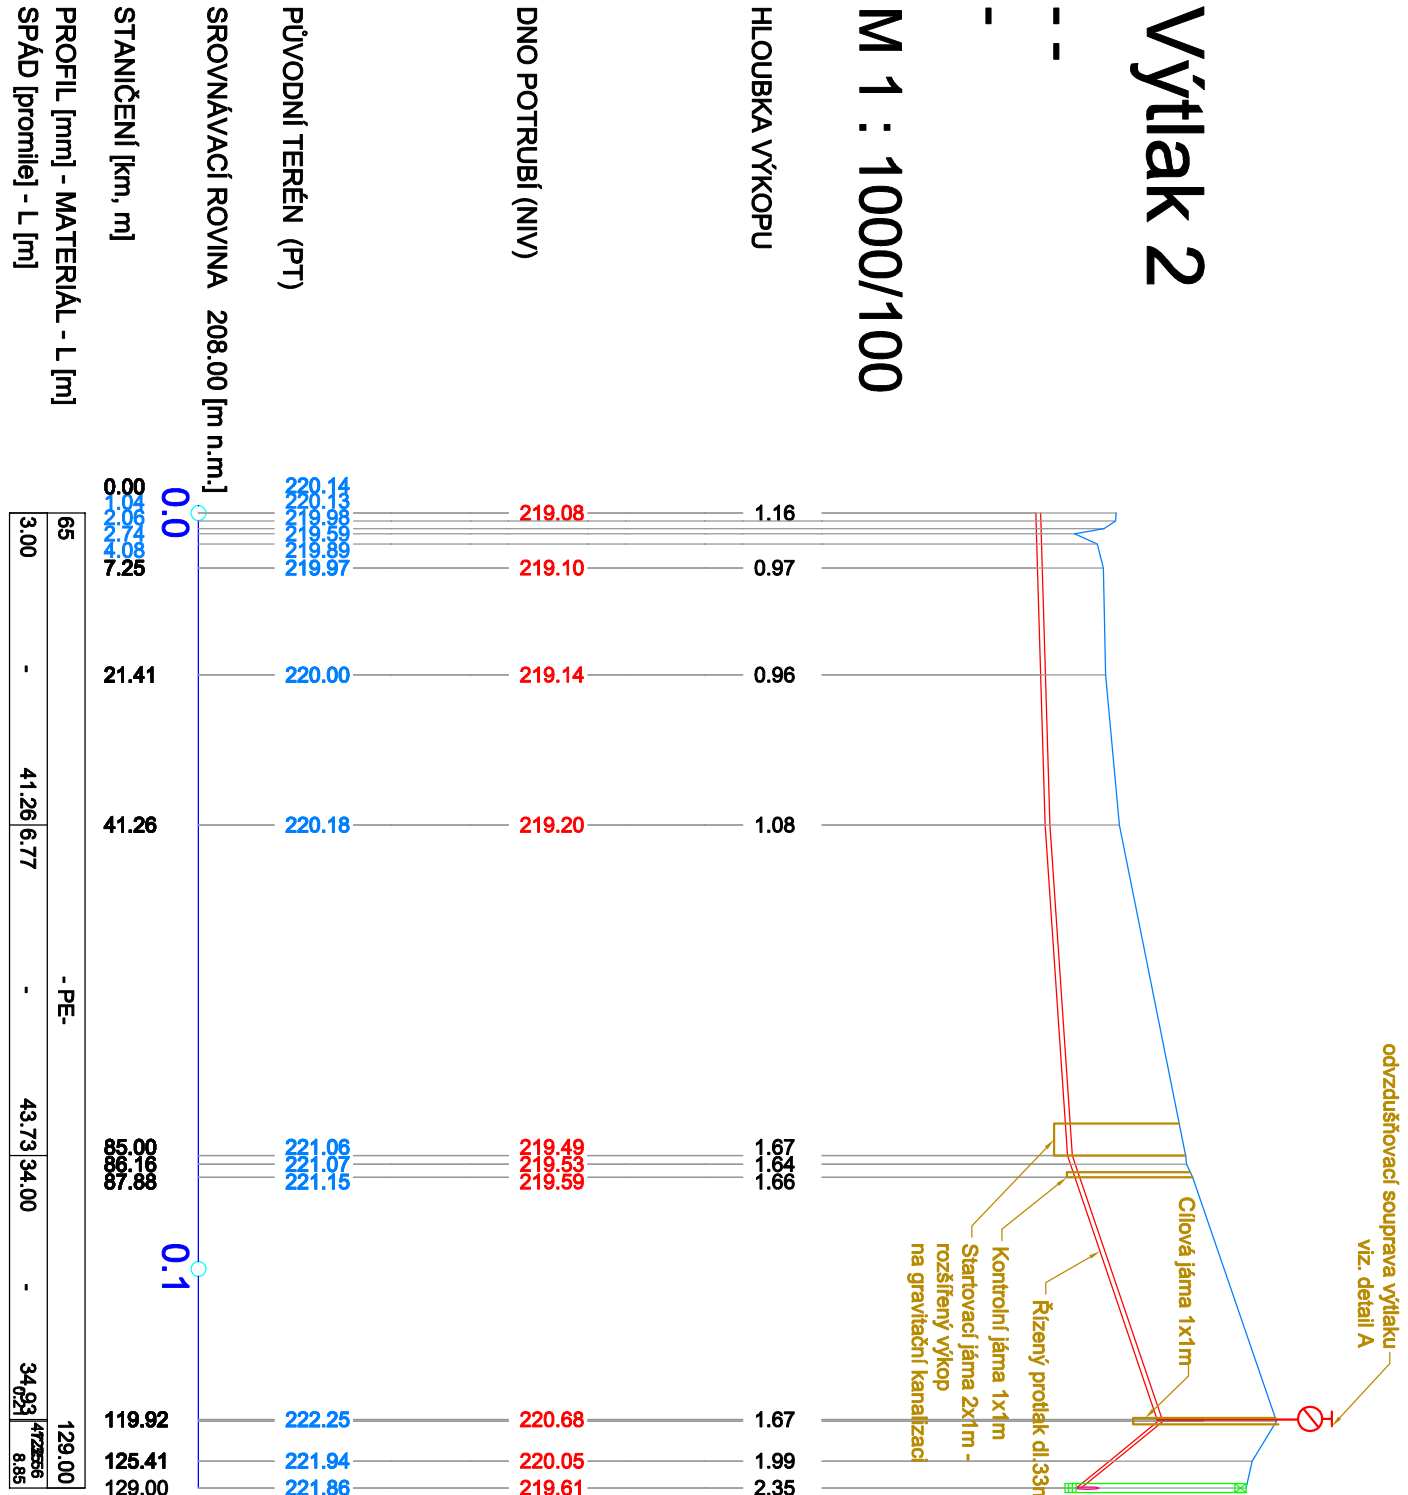
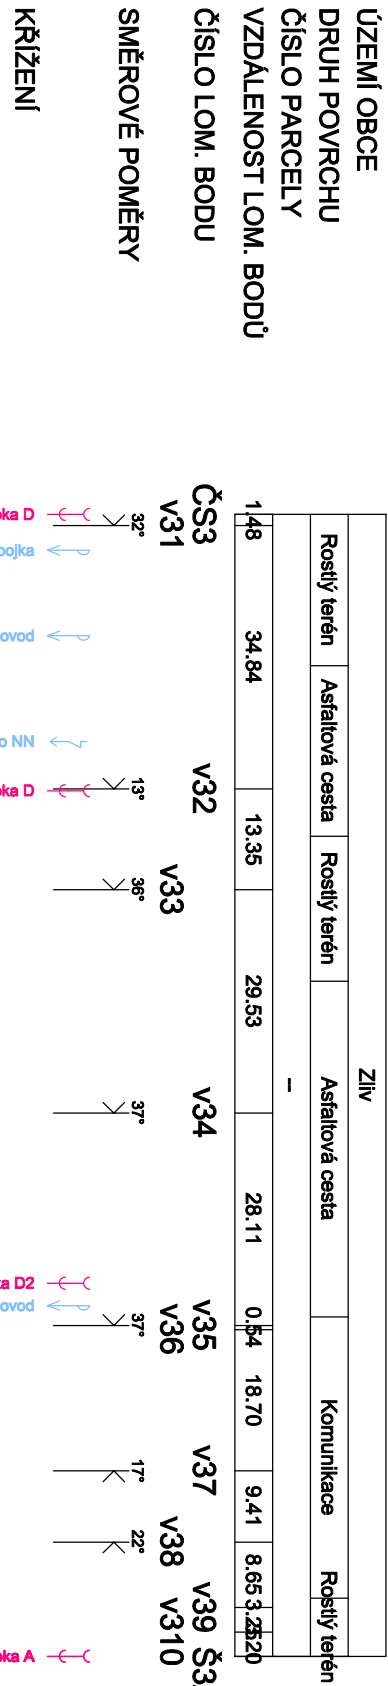



Výtlaček 2

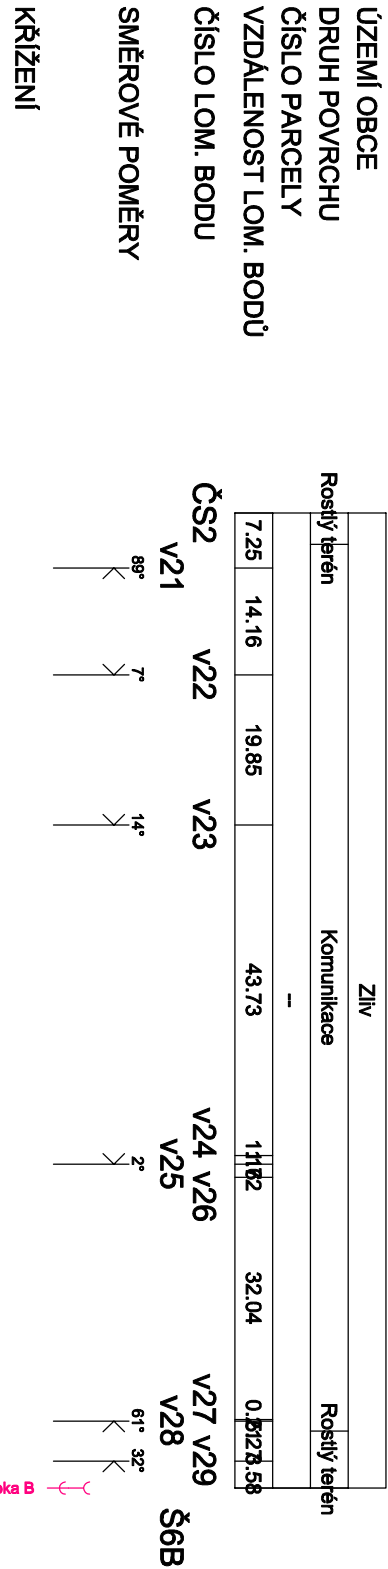


Výtlaček 3

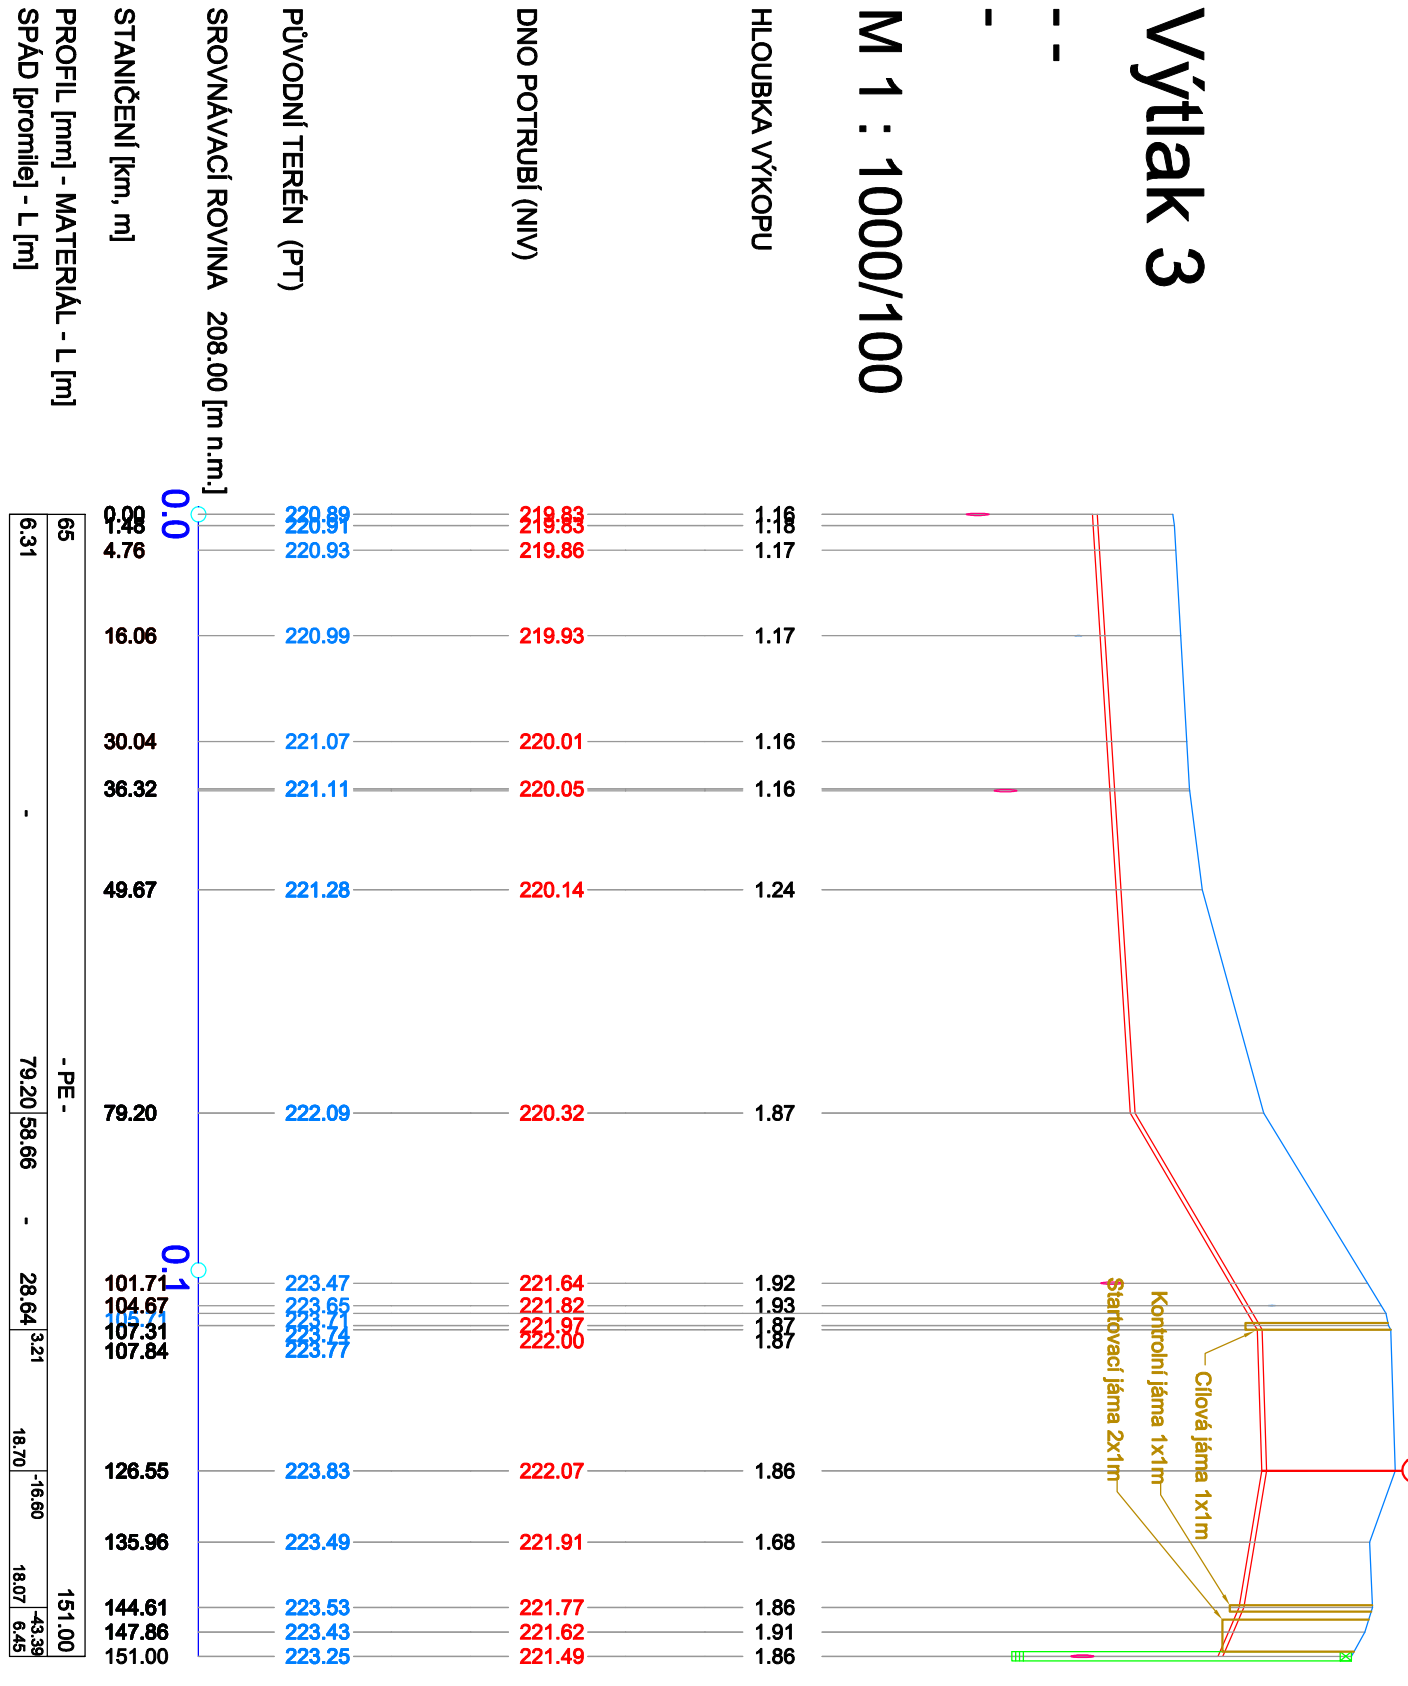

Výtlaček 2

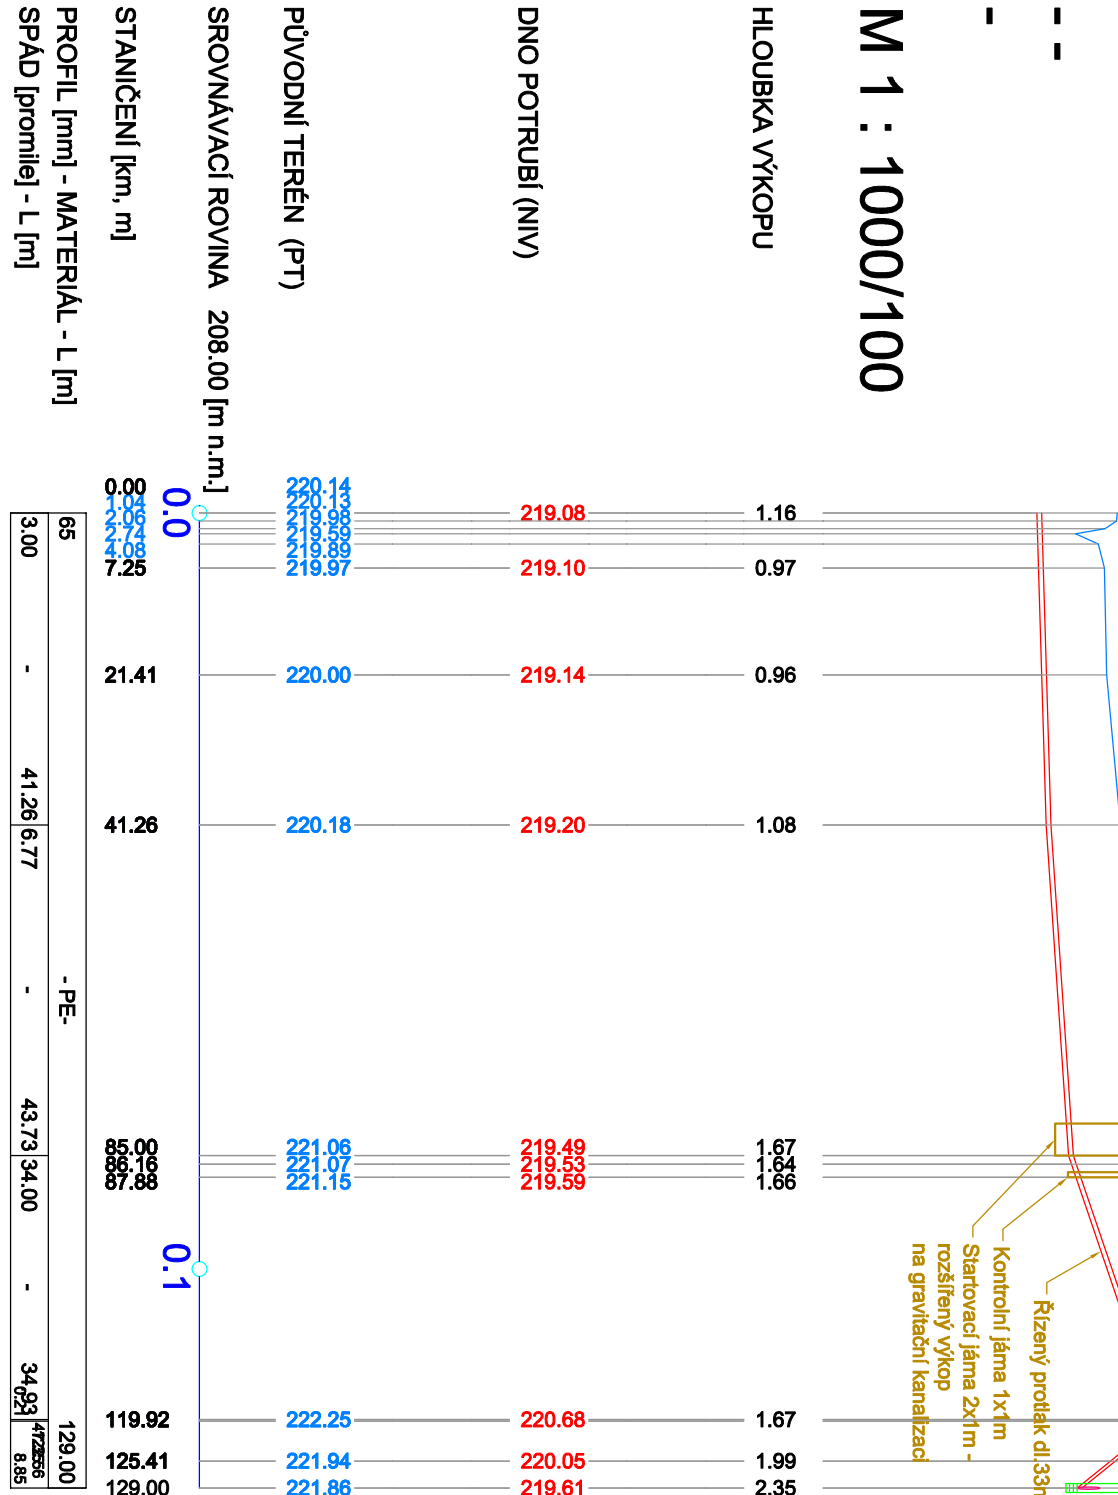

Výtlaček 3

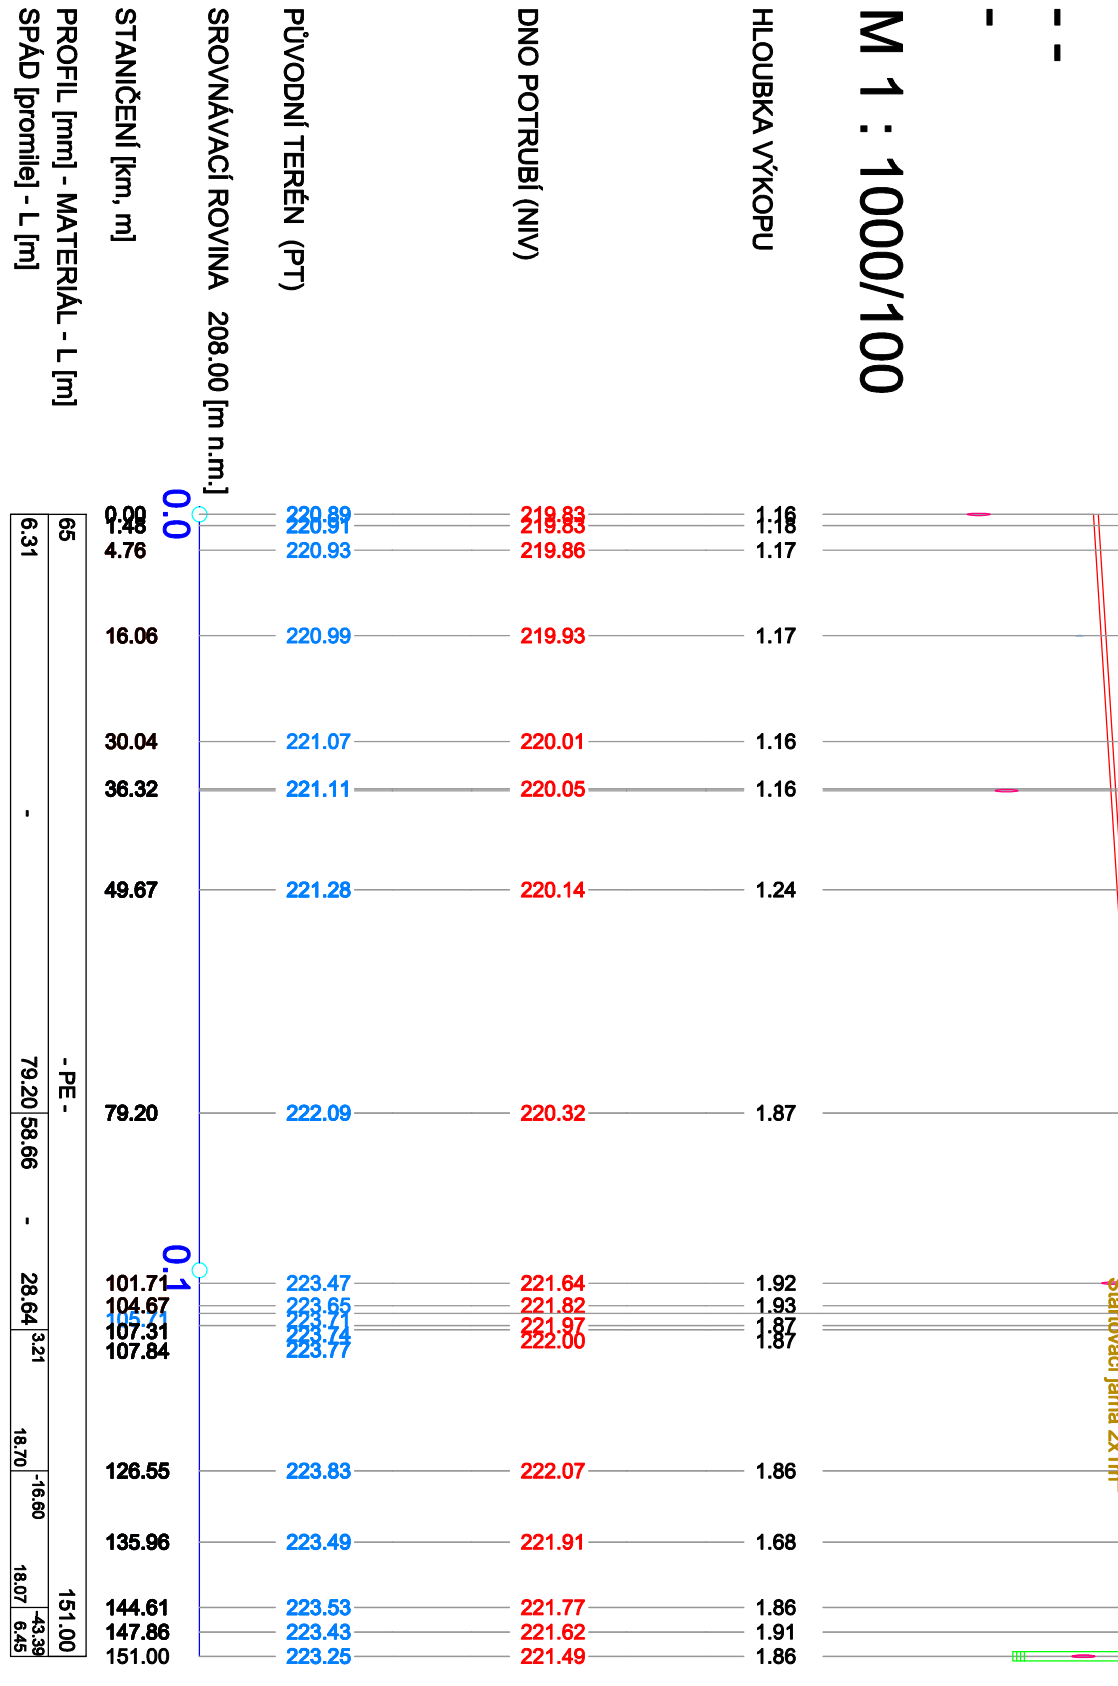

Zodpovědný projektant Ing. Roman Klouček		PROIS, a.s.	
Výpracoval Ing. Roman Klouček		Veverkova 1343	
Kraj: Královéhradecký		500 02 Hradec Králové	
Investor: Město Libeň, Nam. Svobody 380, Libeň 507 23		D/C CZ-25943022	
Adresa: Město Libeň, Nam. Svobody 380, Libeň 507 23		r/kloucek@seznam.cz	
Dostavba kanalizace Zlív		Supern	
D-2.1 Stoková síť		Datum	
PODÉLNÝ PROFIL - VÝTLAK 2.3		Formát	
Obsah: PODÉLNÝ PROFIL - VÝTLAK 2.3		Měřítko	
		Číslo přílohy: D-2.1.06	

Zodpovědný projektant Ing. Roman Klouček		PROIS, a.s.	
Výpracoval Ing. Roman Klouček		Veverkova 1343	
Kraj: Královéhradecký		500 02 Hradec Králové	
Investor: Město Libeň, Nam. Svobody 380, Libeň 507 23		D/C CZ-25943022	
Adresa: Město Libeň, Nam. Svobody 380, Libeň 507 23		r/kloucek@seznam.cz	
Dostavba kanalizace Zlív		Supern	
D-2.1 Stoková síť		Datum	
PODÉLNÝ PROFIL - VÝTLAK 2.3		Formát	
Obsah: PODÉLNÝ PROFIL - VÝTLAK 2.3		Měřítko	
		Číslo přílohy: D-2.1.06	