



naše značka
5003002220

vyřizuje
Daniel Běle

e-mail
technici@gasnet.cz

datum
11.03.2024

PROIS, a.s.
Veverkova 1343/1
50002 Hradec Králové

Věc:

Kanalizace a ČOV Zliv a dostavba kanalizace Zliv

K.ú. - p.č.: Zliv u Libáně

Stavebník: Město Libáň, náměstí Svobody 36, 50723 Libáň

Účel stanoviska: Povolení stavby - stavební režim (ÚR+SP)

GasNet, s.r.o., jako provozovatel distribuční soustavy (PDS) a technické infrastruktury, zastoupený GasNet Služby, s.r.o., vydává toto stanovisko:

V zájmovém území vyznačeném v příloze tohoto stanoviska, nejsou umístěna žádná provozovaná plynárenská zařízení a plynovodní přípojky ve vlastnictví nebo správě GasNet, s.r.o.. Mohou se zde nacházet plynárenská zařízení jiných vlastníků či správců, případně i dlouhodobě nefunkční/neprovozovaná plynárenská zařízení bez dostupných informací o jejich poloze a vlastnictví.

V rozsahu území vyznačeného v příloze souhlasíme s povolením stavby dle zákona 183/2006 Sb. ve znění pozdějších předpisů např. s vydáním územního rozhodnutí, zjednodušeným územním řízením, vydáním územního souhlasu, uzavřením veřejnoprávní smlouvy, ohlášením, stavebním povolením, veřejnoprávní smlouvou o provedení stavby nebo oznámením stavebního záměru s certifikátem autorizovaného inspektora.

V případě uzavření veřejnoprávní smlouvy nebude GasNet, s.r.o. ani GasNet Služby, s.r.o., jako zmocněnec GasNet, s.r.o., účastníkem územního ani stavebního řízení a nebudou uvedeni ve třetích osobách veřejnoprávní smlouvy.

Platí pouze pro území vyznačené v příloze tohoto stanoviska a to 24 měsíců ode dne jeho vydání.

Stanovisko bylo vygenerováno na základě vaší žádosti automaticky.

V případě dotčení pozemku v majetku společnosti GasNet, s.r.o. je třeba dále projednat smluvní vztah k tomuto pozemku. Kontakt na projednání naleznete na adrese www.gasnet.cz/cs/kontaktni-system/, činnost "Smluvní vztahy - pozemky a budovy plynárenských zařízení", případně na Zákaznické lince GasNet 555 90 10 10.

GasNet Služby, s.r.o.

Plynárenská 499/1 · Zábřovice · 602 00 Brno · T 555 90 10 10 · www.gasnet.cz

IČ: 27935311 · DIČ: CZ27935311


Zápis do obchodního rejstříku: Krajský soud v Brně, sp. zn. C 57165, dne 26. 7. 2007

Certificate of incorporation: Regional Court in Brno, ref. number C 57165, on 26th July 2007

Zákaznická linka GasNet 555 90 10 10, info@gasnet.cz, www.gasnet.cz


Příloha: Orientační zakres plynárenského zařízení. Tato příloha je nedílnou součástí stanoviska č. 5003002220 ze dne 11.03.2024.

Provozovatel DS: GasNet, s.r.o.; Stavebník: Město Libáň , náměstí Svobody 36 , 50723 Libáň. K.ú.: Zliv u Libáně.

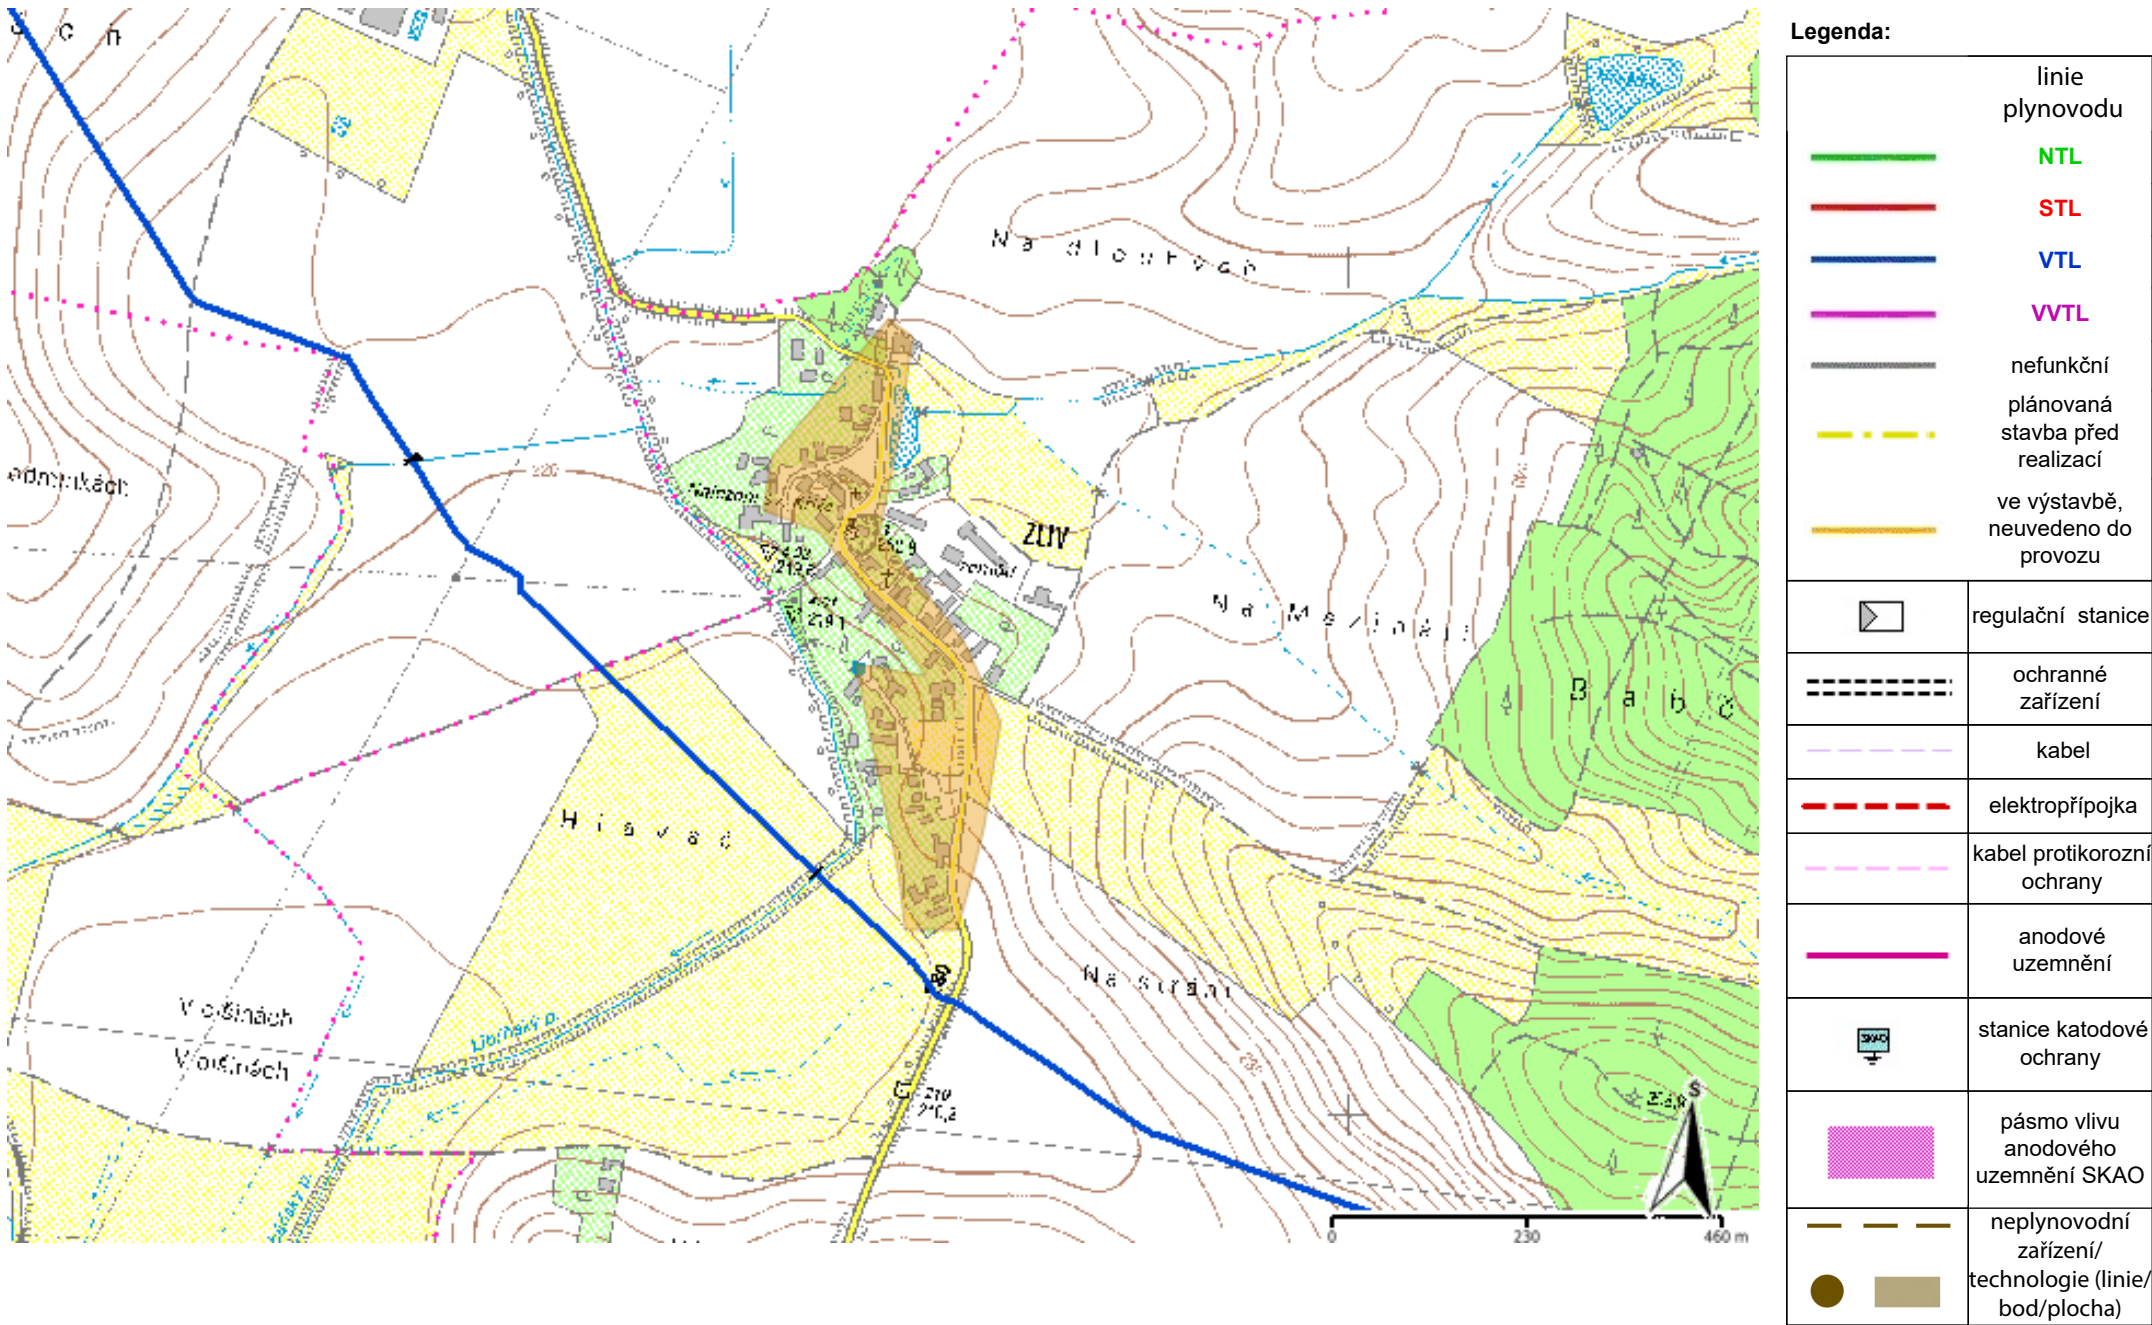

Příloha: Detailní zákres plynárenského zařízení. Tato příloha je nedílnou součástí stanoviska č. 5003002220 ze dne 11.03.2024.


Provozovatel DS: GasNet, s.r.o.; Stavebník: Město Libáň , náměstí Svobody 36 , 50723 Libáň. K.ú.: Zliv u Libáně.

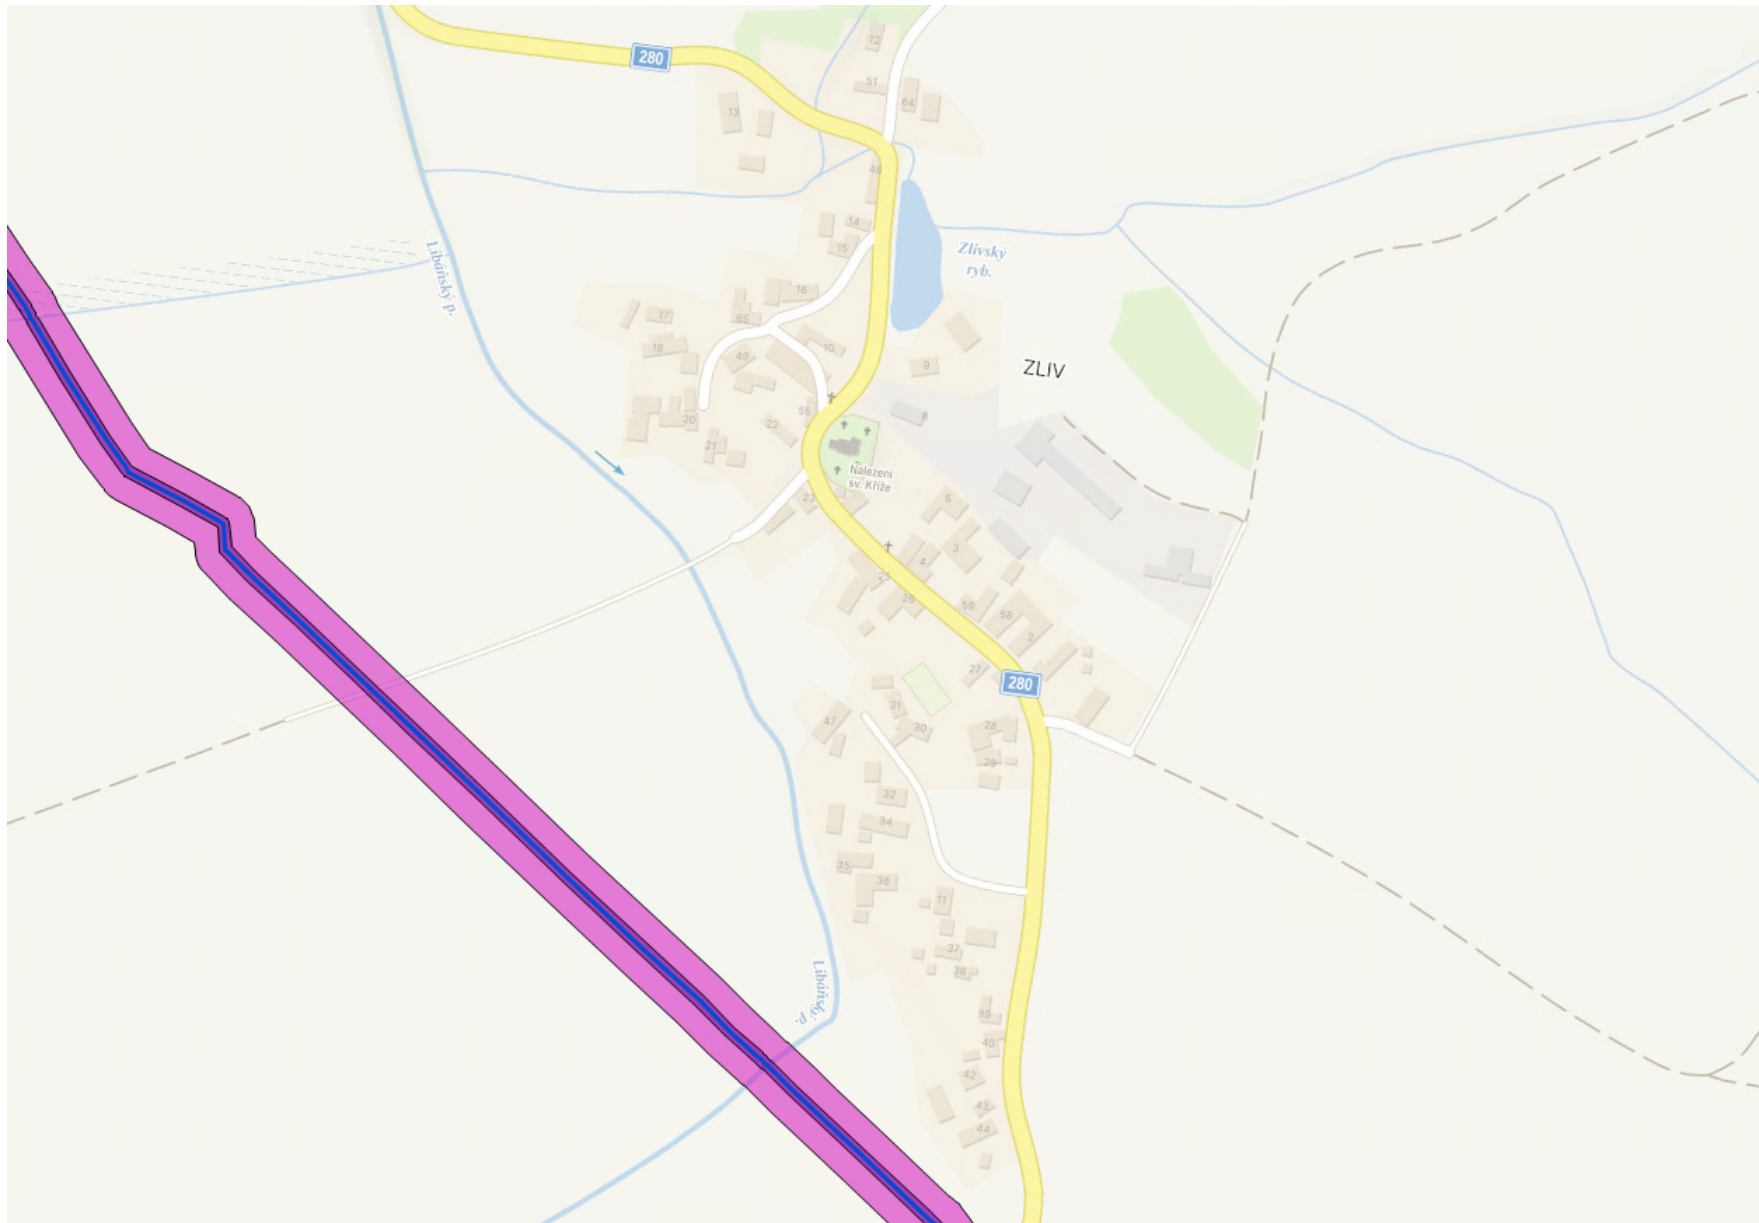

Legenda:

linie plynovodu	
	NTL
	STL
	VTL
	WTL
	nefunkční
	plánovaná stavba před realizací
	ve výstavbě, neuvedeno do provozu
	regulační stanice
	ochranné zařízení
	kabel
	elektropřípojka
	kabel protikorozní ochrany
	anodové uzemnění
	stanice katodové ochrany
	pásmo vlivu anodového uzemnění SKAO
	neplynovodní zařízení/technologie (linie/bod/plocha)


Provozovatel DS: GasNet, s.r.o.; Stavebník: Město Libáň , náměstí Svobody 36 , 50723 Libáň. K.ú.: Zliv u Libáně.

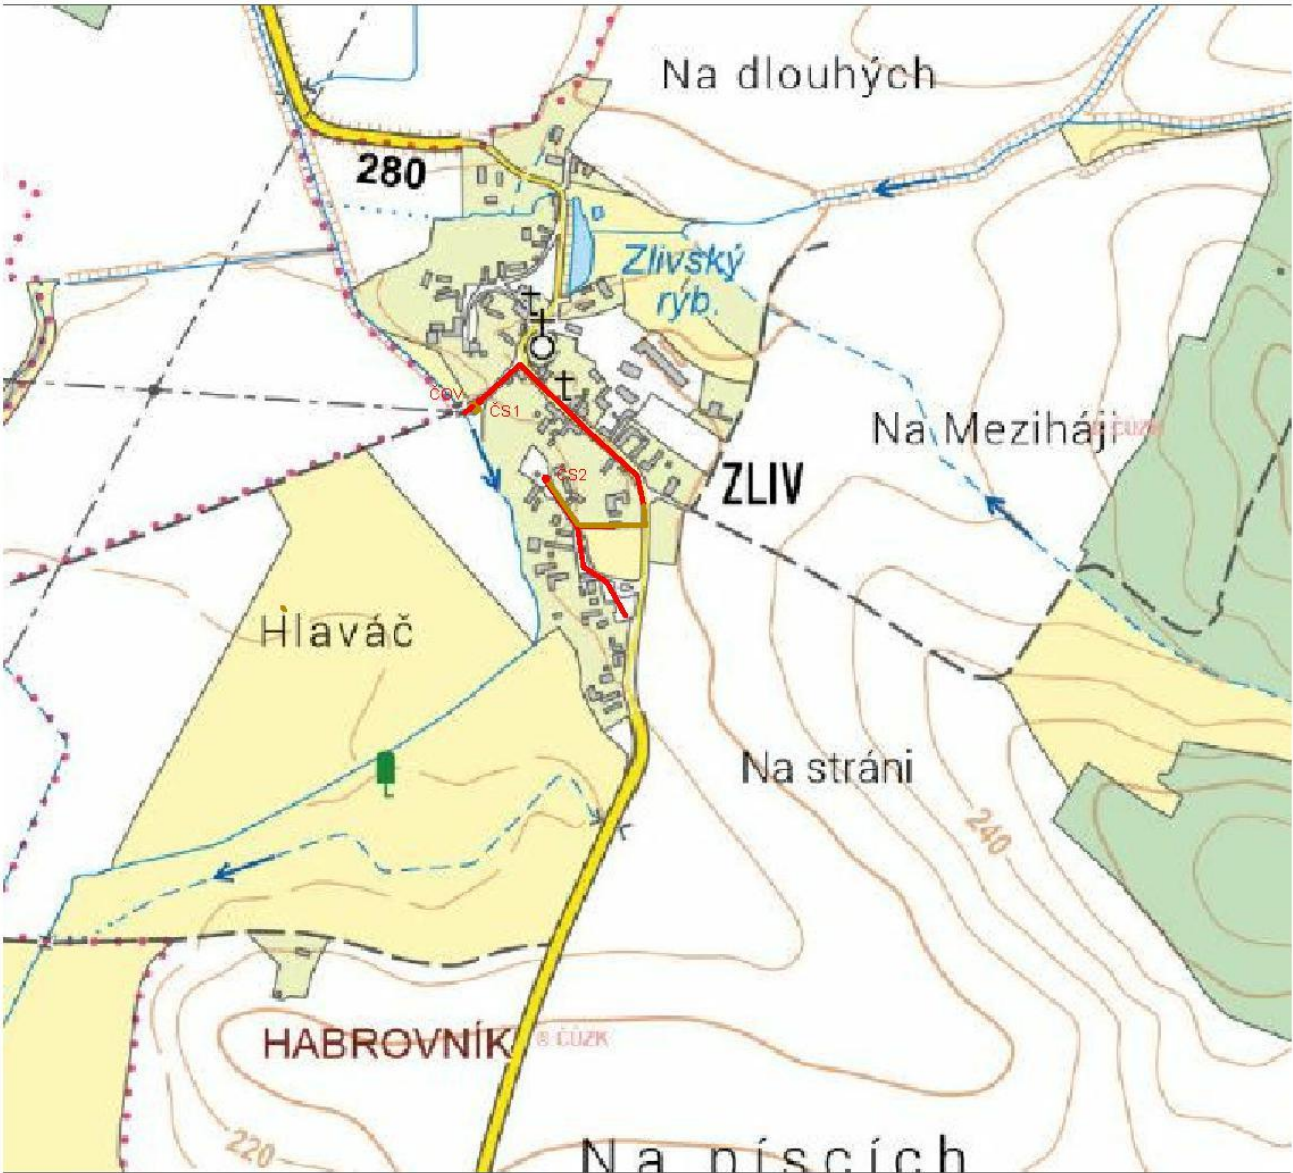

Zodpovědný projektant		Ing. Roman Klouček	
Vypracoval		Ing. Roman Klouček	
Kraj: Královéhradecký		Obec: Zliv	
Investor: Město Libáň, Nám. Svobody 360, Libáň 507 23		PROIS, a.s. Veverkova 1343 500 02 Hradec Králové DIČ: CZ-25943022 rkloucek@seznam.cz	
Akce: Kanalizace a ČOV Zliv		Stupeň	SD
		Datum	10/2023
		Zakázkové číslo	
		Formát	A4
Obsah: SITUAČNÍ VÝKRES ŠIRŠÍCH VZTAHŮ		Měřítko: 1:10 000	Číslo přílohy: C.1

Příloha: Ověřená příloha žadatele. Tato příloha je nedílnou součástí stanoviska č. 5003002220 ze dne 11.03.2024.

Provozovatel DS: GasNet, s.r.o.; Stavebník: Město Libáň, náměstí Svobody 36, 50723 Libáň. K.ú.: Zliv u Libáně.

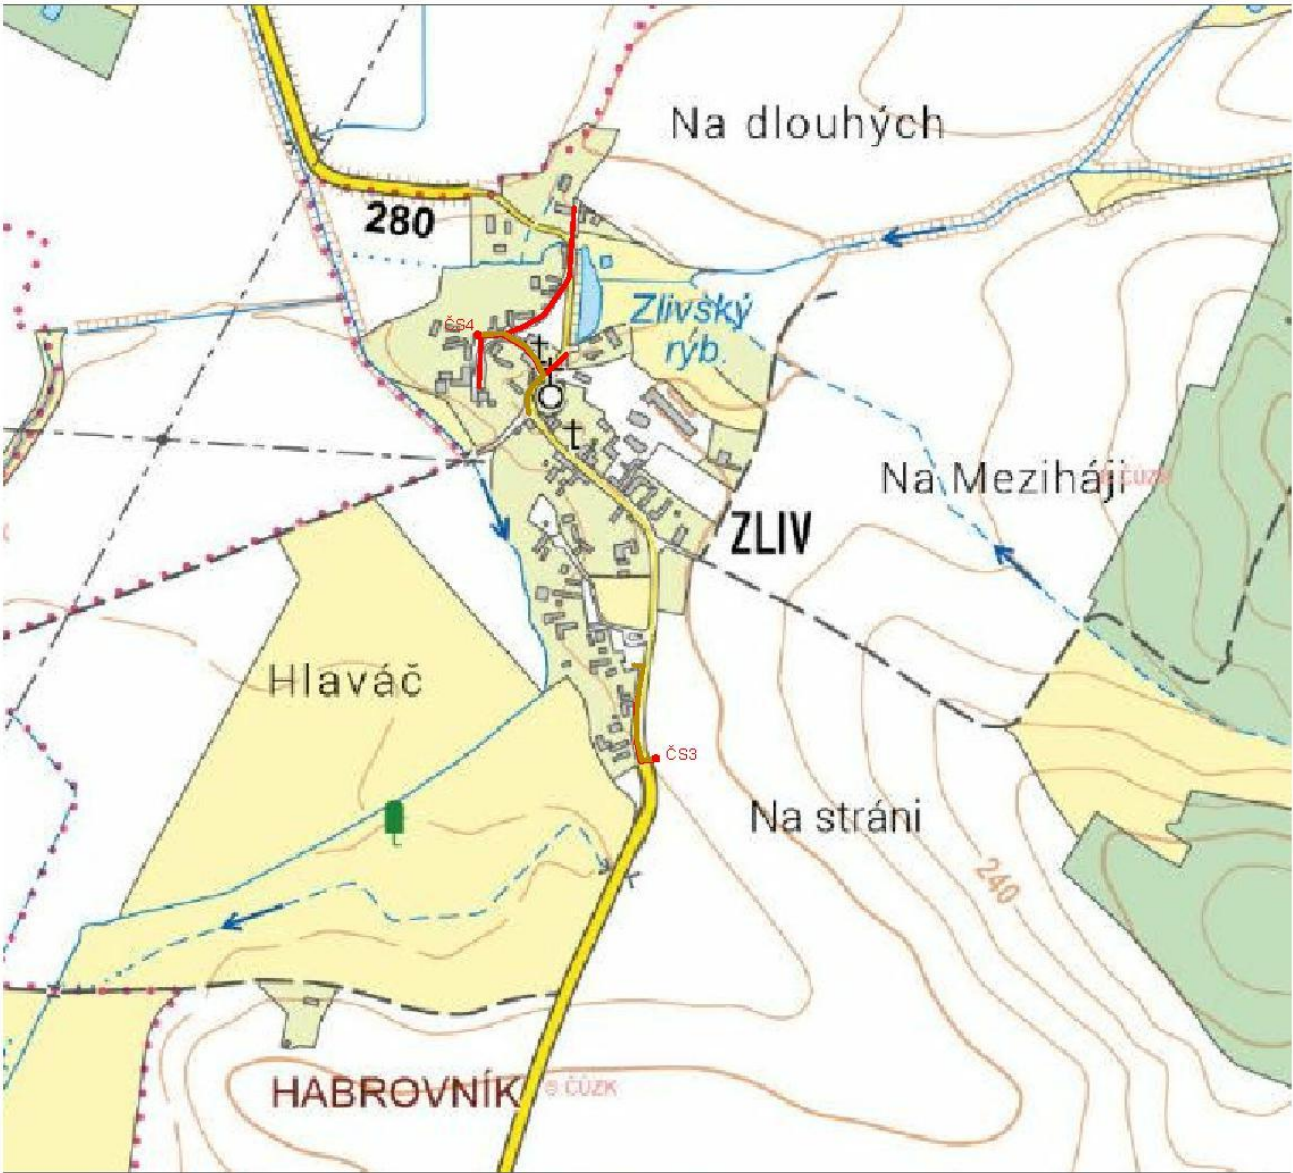

Zodpovědný projektant		Ing. Roman Klouček	
Vypracoval		Ing. Roman Klouček	
Kraj: Královéhradecký		Obec: Zliv	
Investor: Město Libáň, Nám. Svobody 360, Libáň 507 23		PROIS, a.s. Veverkova 1343 500 02 Hradec Králové DIČ: CZ-25943022 rkloucek@seznam.cz	
Akce: Dostavba kanalizace Zliv		Stupeň	SD
		Datum	10/2023
		Zakázkové číslo	
		Formát	A4
Obsah: SITUAČNÍ VÝKRES ŠIRŠÍCH VZTAHŮ		Měřítko: 1:10 000	Číslo přílohy: C.1



