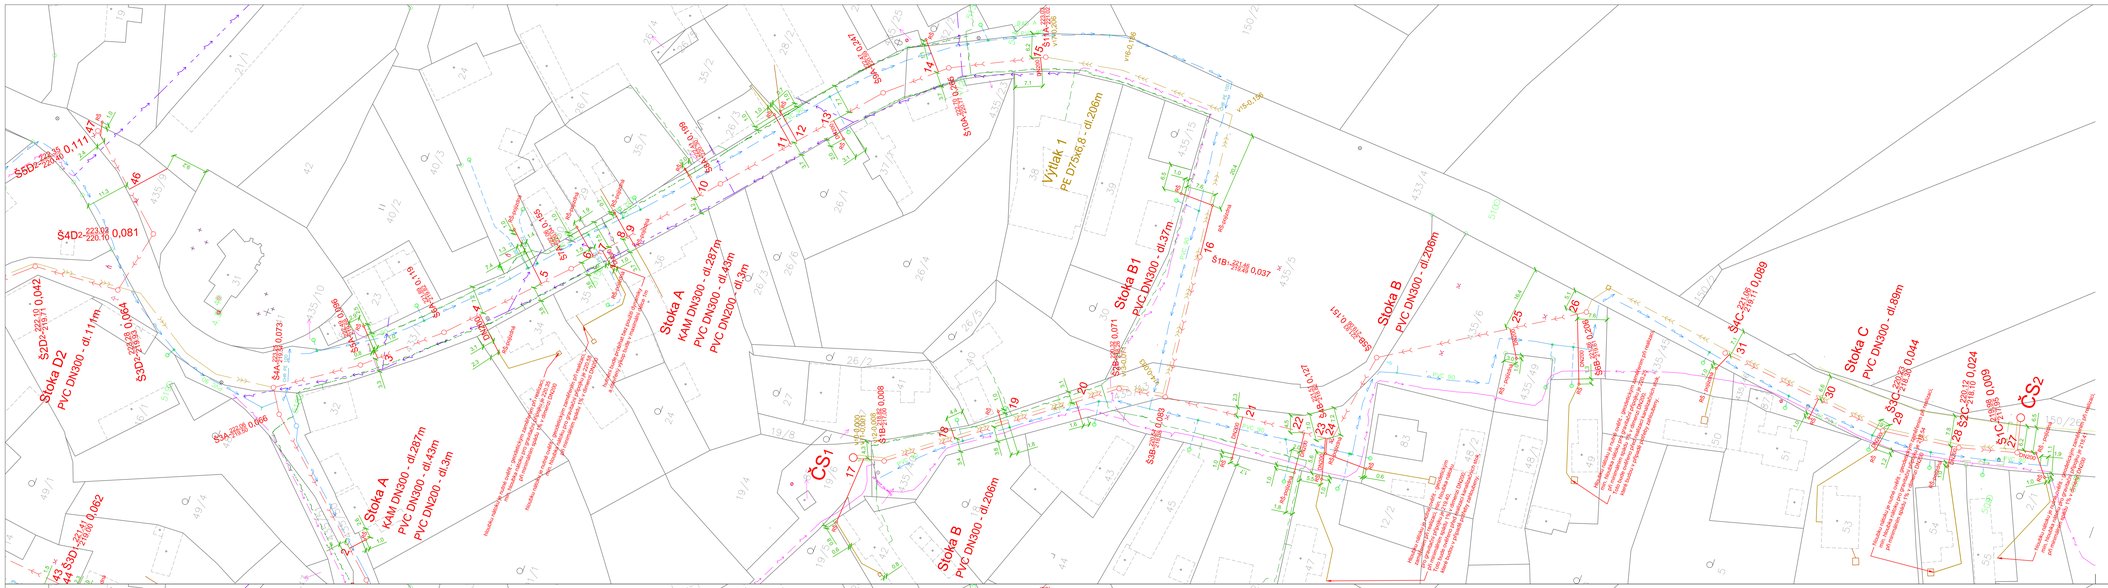

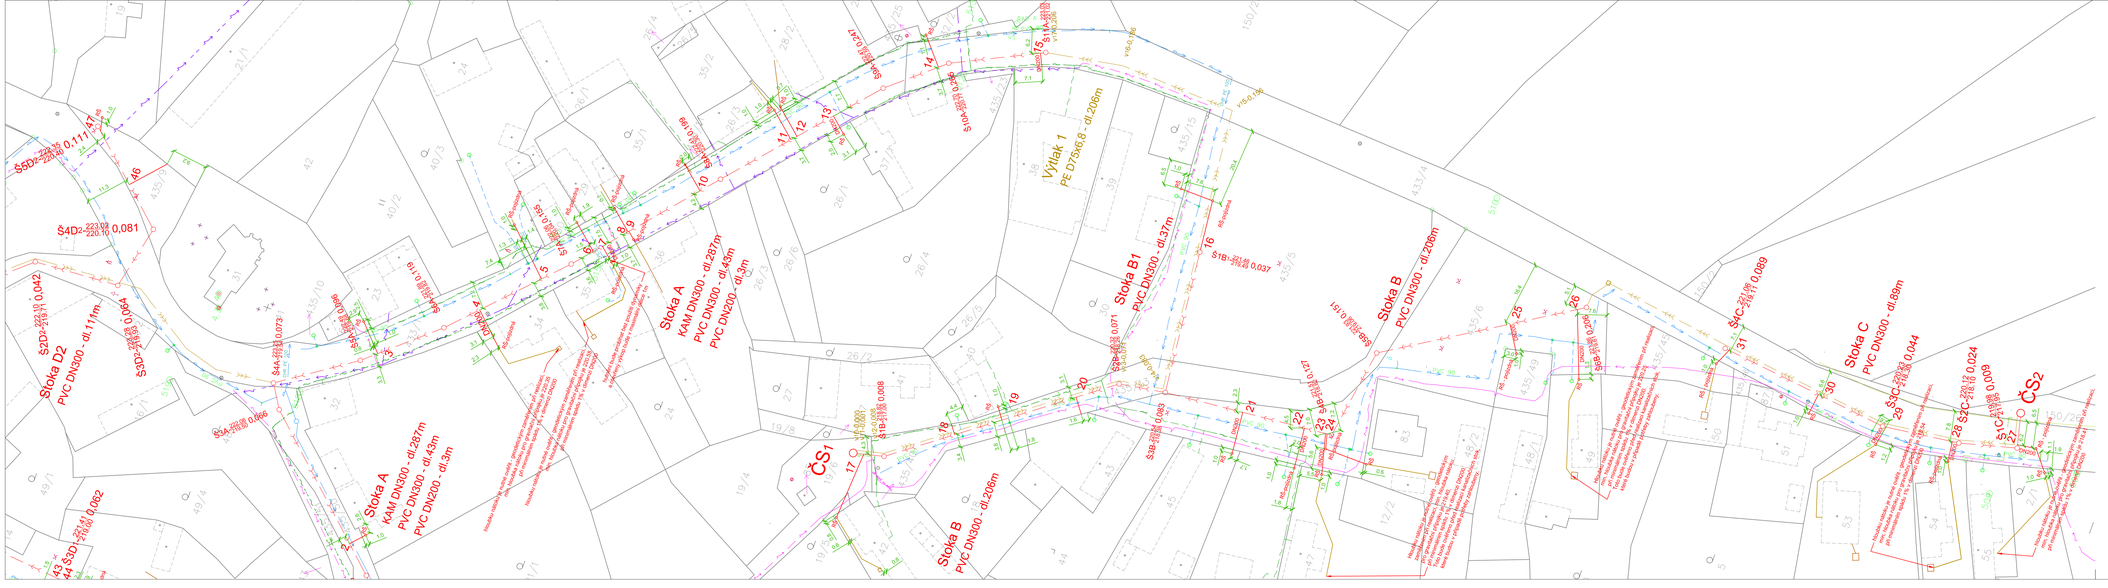
LEGENDA:
kanalizační přípojka - veřejná část KAM, PVC DN150, DN200
kanalizační přípojka revizní šachta DN400
kanalizační přípojka - soukromá část PVC DN150, DN200
výtlačné potrubí PE 40
splašková kanalizace KAM, PVC DN300
revizní šachta DN1000
rozváděcí výtlak PE D40
domovní čerpací šachta
katastrální hranice
parcelní číslo
Legenda označení šachet:
a-číslo šachty na stoce
b-označení hlavní stoky
c-označení vedlejších větví na hlavní stoce
d-kóta poklopu
e-kóta dna
f-hloubkám v km
Zodpovědný projektant
Ing. Roman Klouček
Vypracoval
Ing. Roman Klouček, Jan Zima
Kraj: Královéhradecký
Obec: Libáň
Investor: Město Libáň, náměstí Svobody 36, 507 23 Libáň
PROIS, a.s.
Veverkova 1343
500 02 Hradec Králové
DIČ:CZ-25943022
rkloucek@seznam.cz
Akce:
Kanalizační přípojky Zliv
Stupeň
DPS
Datum
8/2024
Zakázkové číslo
Formát
7xA4
Obsah:
KATASTRÁLNÍ SITUAČNÍ VÝKRES - část B
Měřítko
1:500
Číslo přílohy
C.2.2