
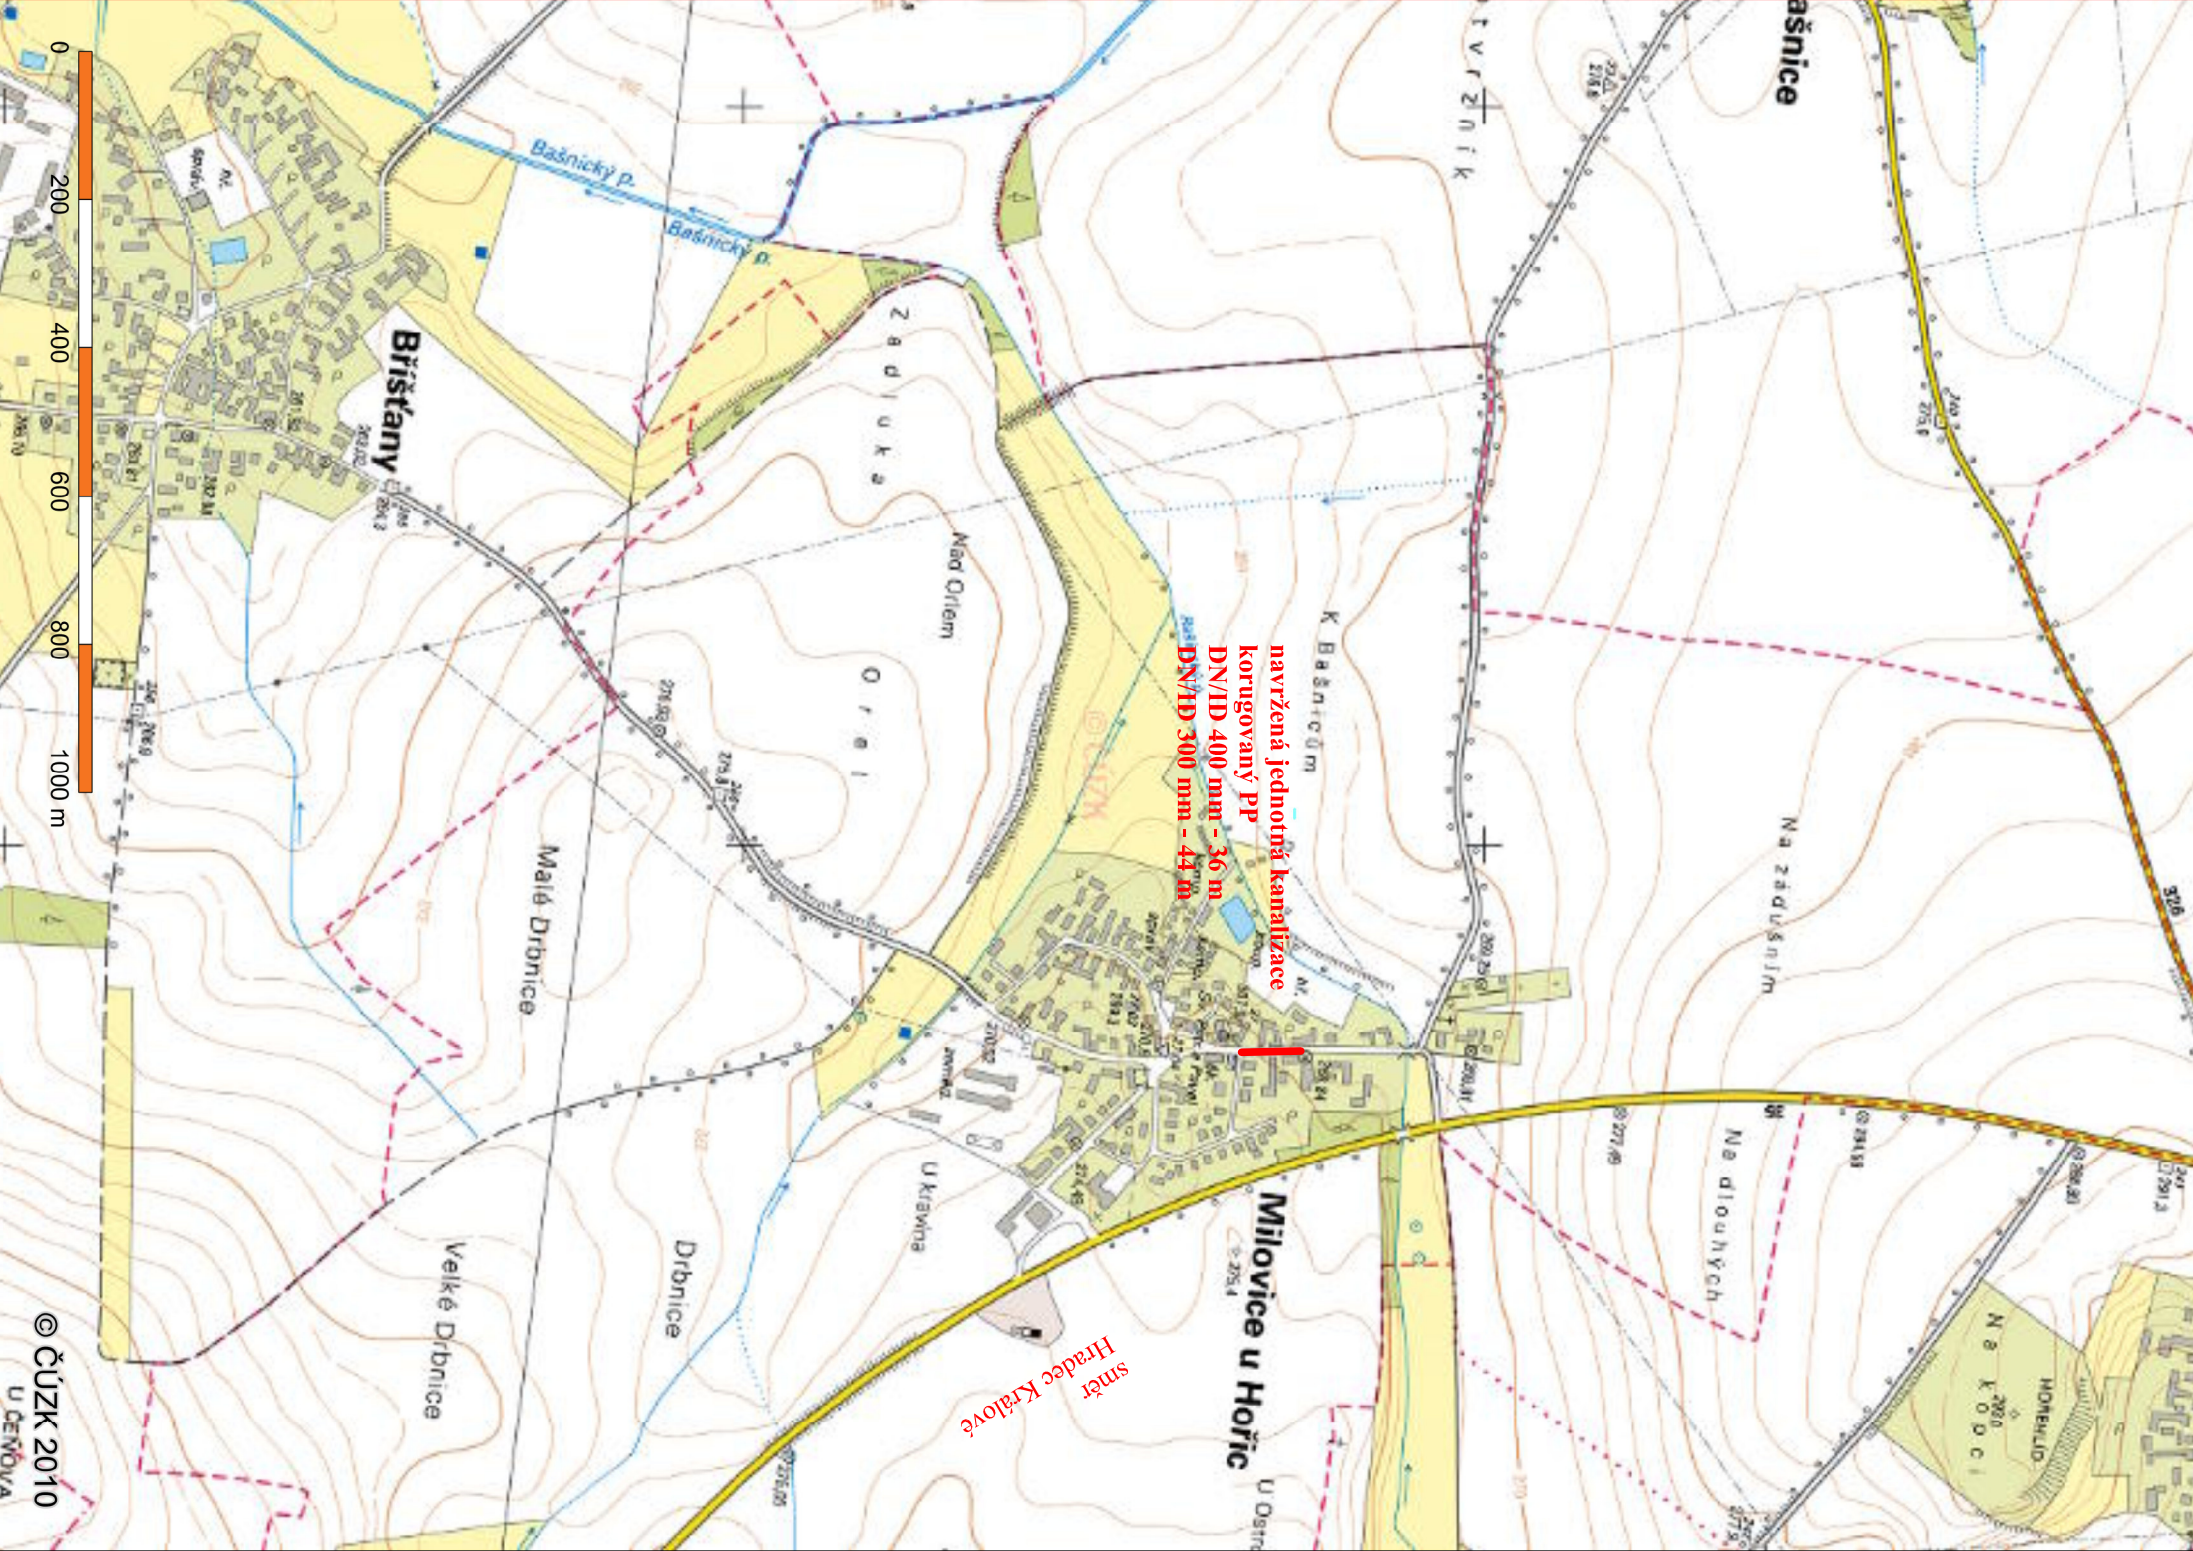


KANALIZACE MILOVICE U HOŘIC

SITUAČNÍ VÝKRES ŠIRŠÍCH VZTAHŮ

1 : 10000

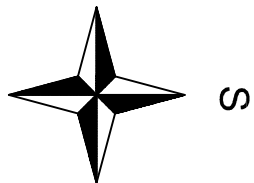

Vypracoval		Zodpovědný projektant	PŘIBYL JAN projekte vodo hospodářské stavby zdravotní technika Vojice 2, 508 01 Hořice	
Kreslil		profese		
		Jan Příbyl		
Místo stavby : k.ú. Milovice u Hořic			Stupeň :	DSP+DPS
Investor : Obec Milovice u Hořic č.p.46, 508 01 Hořice			Datum :	2/2016
Akce : KANALIZACE MILOVICE U HOŘIC na pozemku p.č. 694/3			Formát :	
			Arch. číslo :	3235
			Zak. číslo :	9/2016
Dílčí část :				
Obsah : Situální výkres širších vztahů			C.1	1 : 10000