


ZÁKLADY, NOVÝ STAV

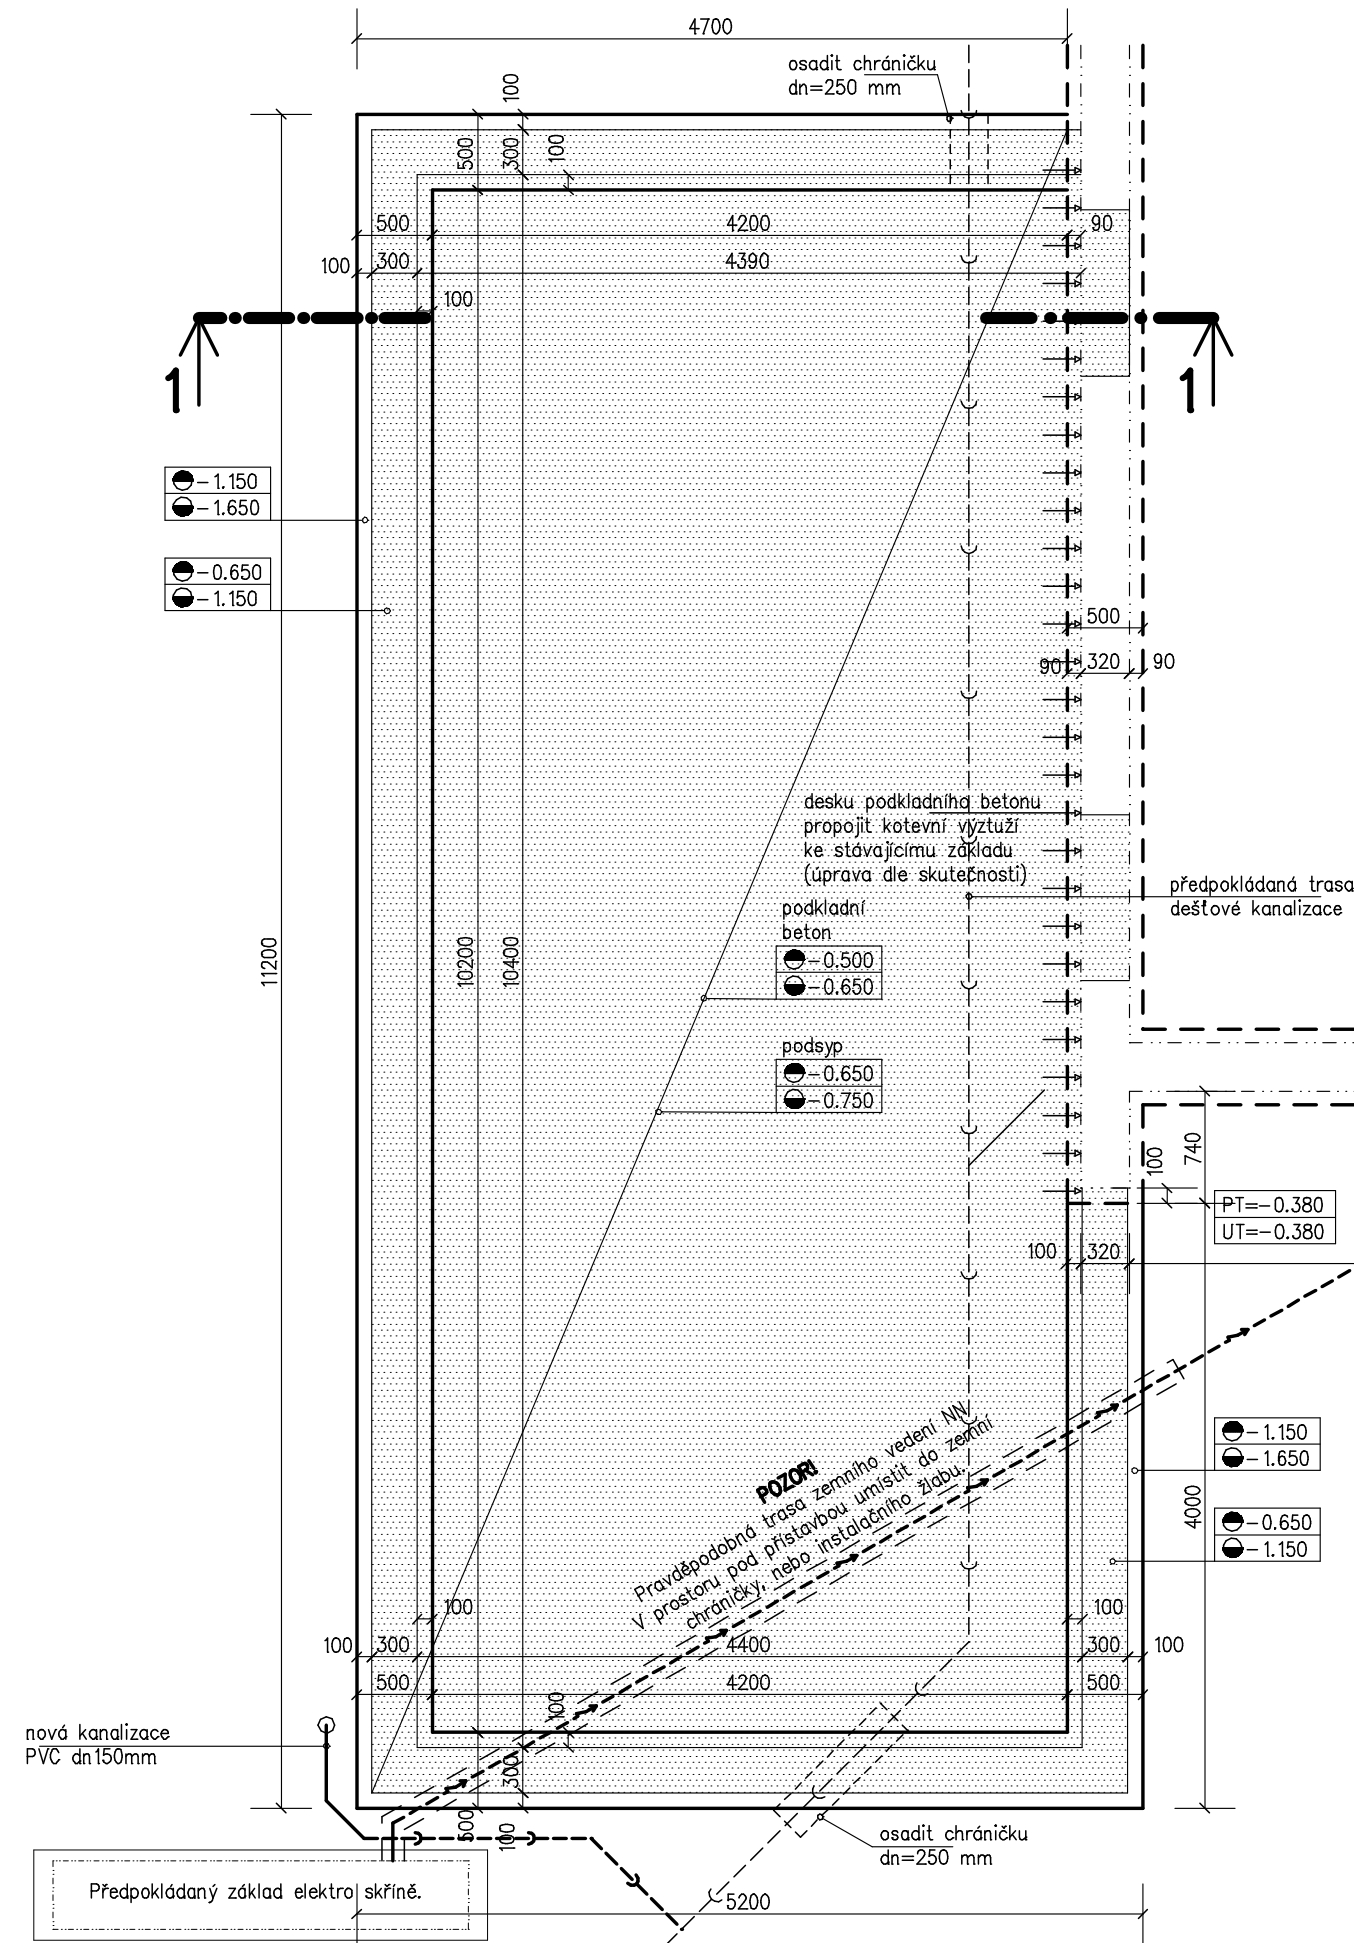

POZNÁMKA:

NAZNAČENÉ POLOHY PROSTUPŮ INSTALACÍ STAVEBNÍMI KONSTRUKCEMI JSOU ORIENTAČNĚ VNESENÝ NA ZÁKLADĚ INFORMACÍ SDĚLENÝCH INVESTOREM. KONEČNOU POLOHU A DIMENZI URČÍ ZHOTOVITEL DLE SKUTEČNOSTÍ ZJIŠTĚNÝCH PO ROZKRYTÍ.

TŘÍDU BETONOVÝCH SMĚSÍ A VYZTUŽENÍ ZÁKLADOVÝCH KONSTRUKCÍ VIZ ČÁST D.AR.01

- vrchní líc základové konstrukce
 - spodní líc základové konstrukce
 - s.h.= výškový údaj, spodní hrana
 - h.h.= výškový údaj, horní hrana
- vrchní základové pasy budou provedeny z betonových tvárnic „ztraceného“ bednění konstrukční výztuž 2x R12 v každé ložné spáře + 2x R12 svisle á 500mm
 - před začátkem zemních prací bude provedena skrývka úrodné zeminy o mocnosti vrstvy min. 300mm
 - hutnění konstrukčních násypů pod deskou podkladního betonu i vně založení objektu bude prováděno požadavků projektu
 - hladina spodní vody neověřována – v oblasti se nevyskytuje
 - před počátkem betonáže nutno odstranit rozbředlé, nepevné a neúnosné vrstvy zeminy
 - hydroizolace budou prováděny dle ČSN 73 08 00, norem souvisejících a technologických předpisů výrobce zvolených materiálů
 - asfaltový pás celoplošně přitavit na podklad opatřený penetrací
 - před prováděním desky podkladního betonu je třeba provést veškeré ležaté rozvody procházejících instalací

ČÁST DOKUMENTACE	Stavební část	PETR PROCHÁZKA PROJEKTY STAVEB IČO:88175774 HNĚVČEVES 22 603 170 027 503 15, HNĚVČEVES prochazka.projekt@seznam.cz	
VYPRACOVAL	Petr Procházka		
MÍSTO STAVBY	p.st. 159, k.ú. 752649 Sovětice		
OBJEDNATEL PD	Obec Sovětice, Sovětice 25, 503 15, Sovětice		
PŘÍSTAVBA A STAVEBNÍ ÚPRAVY ZBROJNICE SDH V SOVĚTICÍCH		číslo zakázky	PPP 03–2016
		stupeň PD	DPS
		datum	05/2016
		měřítko	1:50
ZÁKLADY, NOVÝ STAV		označení přílohy	D.AR.06