


REZ 1-1, STÁVAJÍCÍ STAV+BOURACÍ PRÁCE

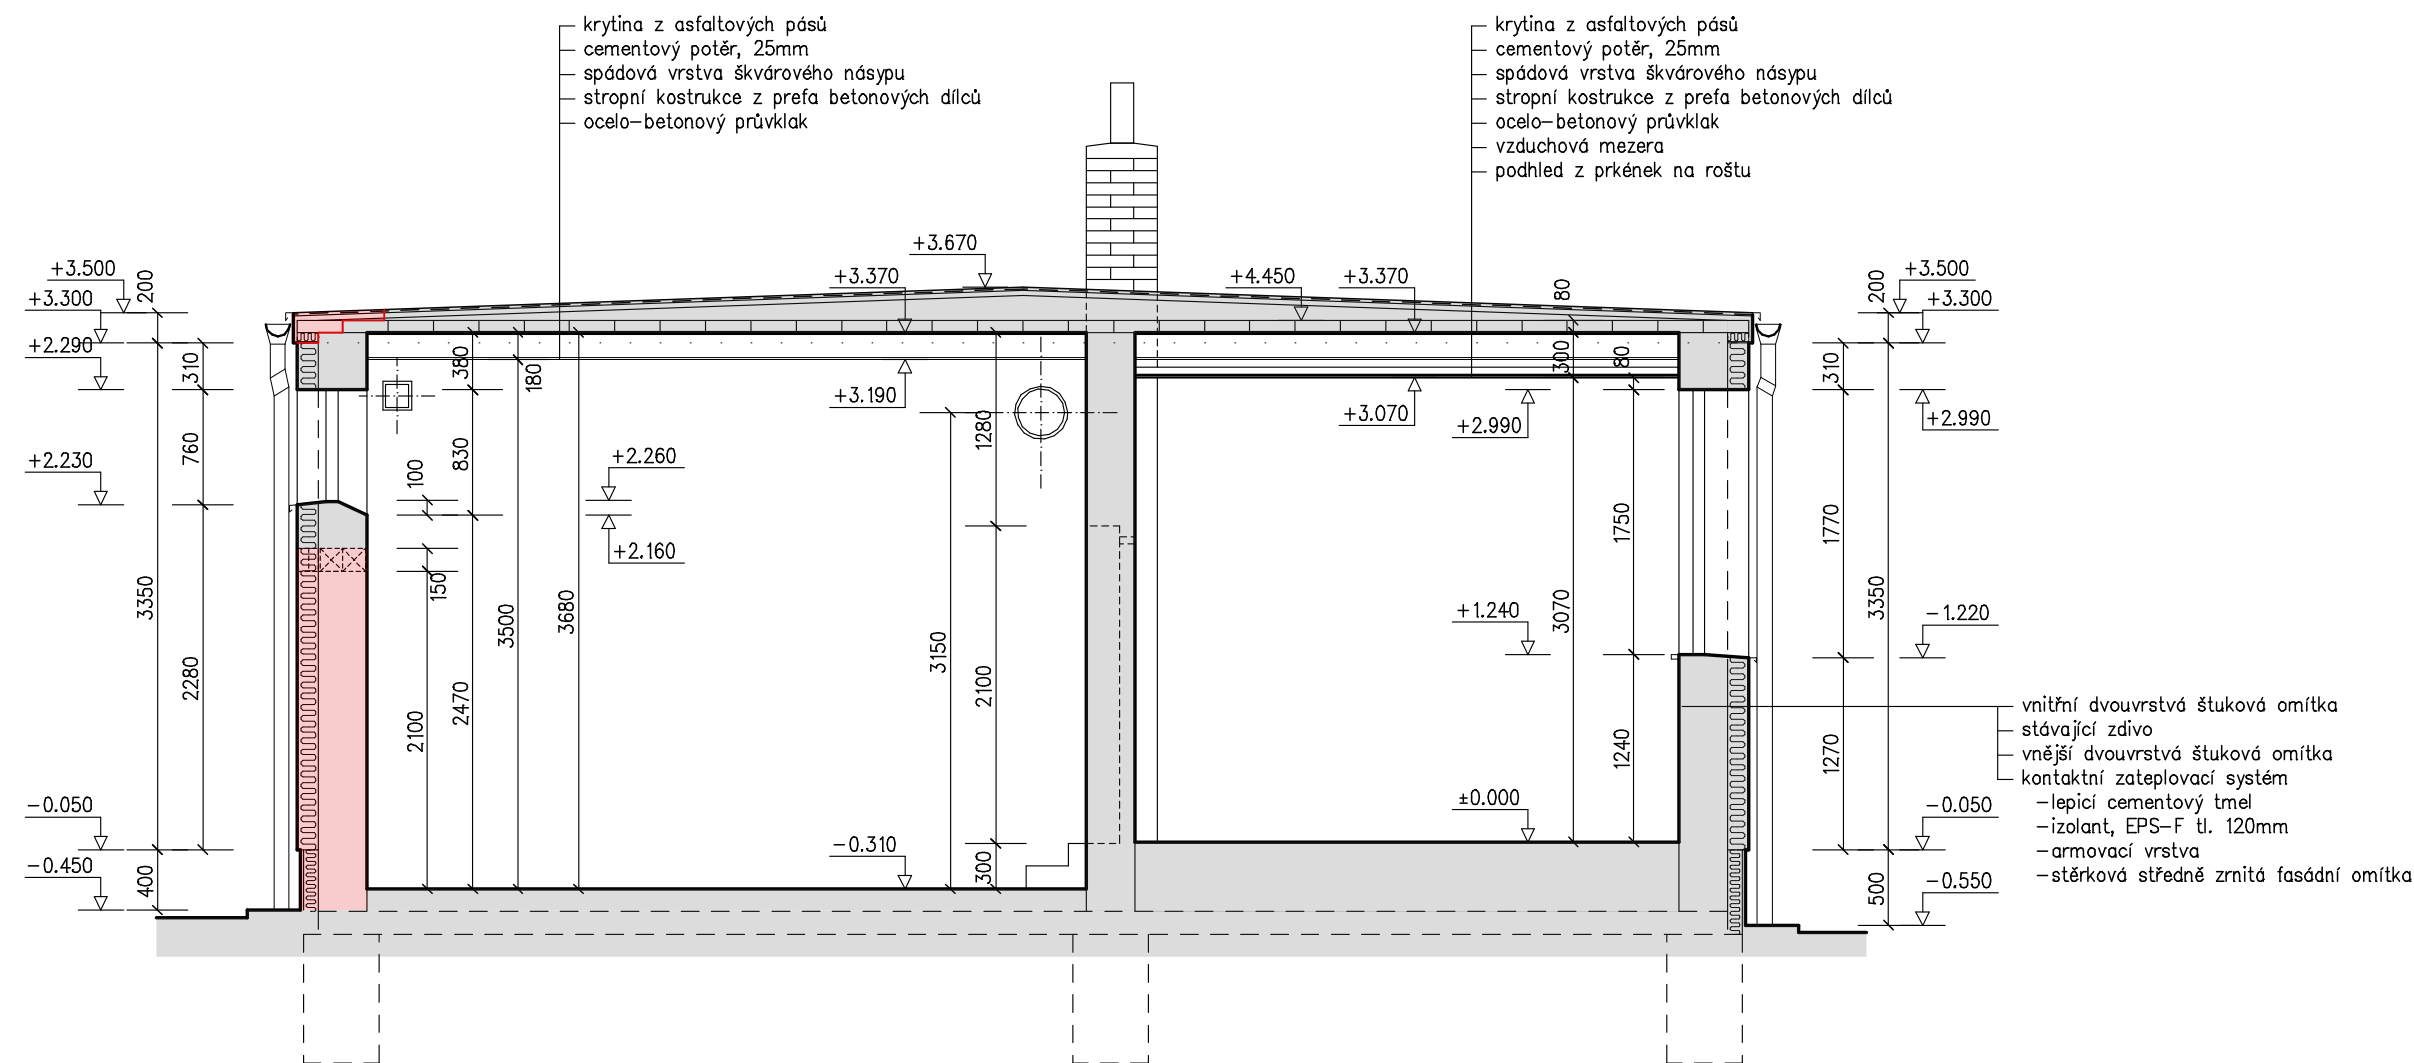

LEGENDA MATERIÁLŮ:

- STÁVAJÍCÍ KONSTRUKCE
- ODSTRAŇOVANÉ KONSTRUKCE A PRVKY
- ODSTRAŇOVANÉ KONSTRUKCE A PRVKY

ČÁST DOKUMENTACE	Stavební část	<b>Petr Procházka</b> PROJEKTY STAVEB IČO: 88175774 <small>HNĚVČEVES 22 603 170 027 503 15, HNĚVČEVES prochazka.projekt@seznam.cz</small>	
VYPRACOVAL	Petr Procházka		
MÍSTO STAVBY	p.st. 159, k.ú. 752649 Sovětice		
OBJEDNATEL PD	Obec Sovětice, Sovětice 25, 503 15, Sovětice		
PŘÍSTAVBA A STAVEBNÍ ÚPRAVY ZBROJNICE JSDH V SOVĚTICÍCH		číslo zakázky	PPP 03-2016
		stupeň PD	DPS
		datum	05/2016
		měřítko	1:50
ŘEZ 1-1, STÁVAJÍCÍ STAV+BOURACÍ PRÁCE		označení přílohy	D.AR.03