




TECHNICKÉ POHLEDY, NOVÝ STAV
POHLED OD SEVERU

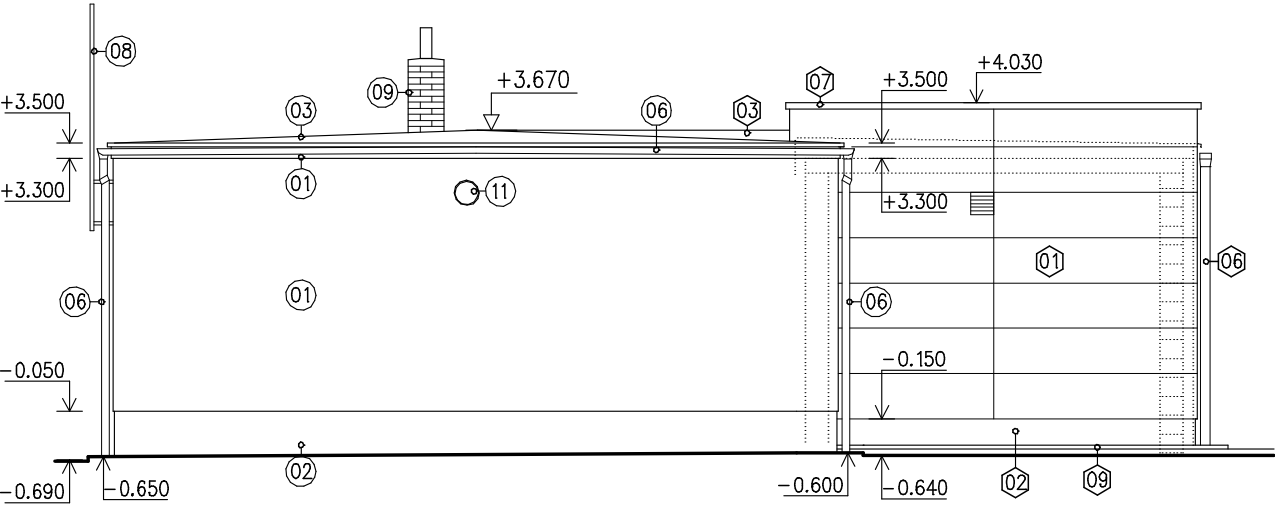


POHLED OD VÝCHODU

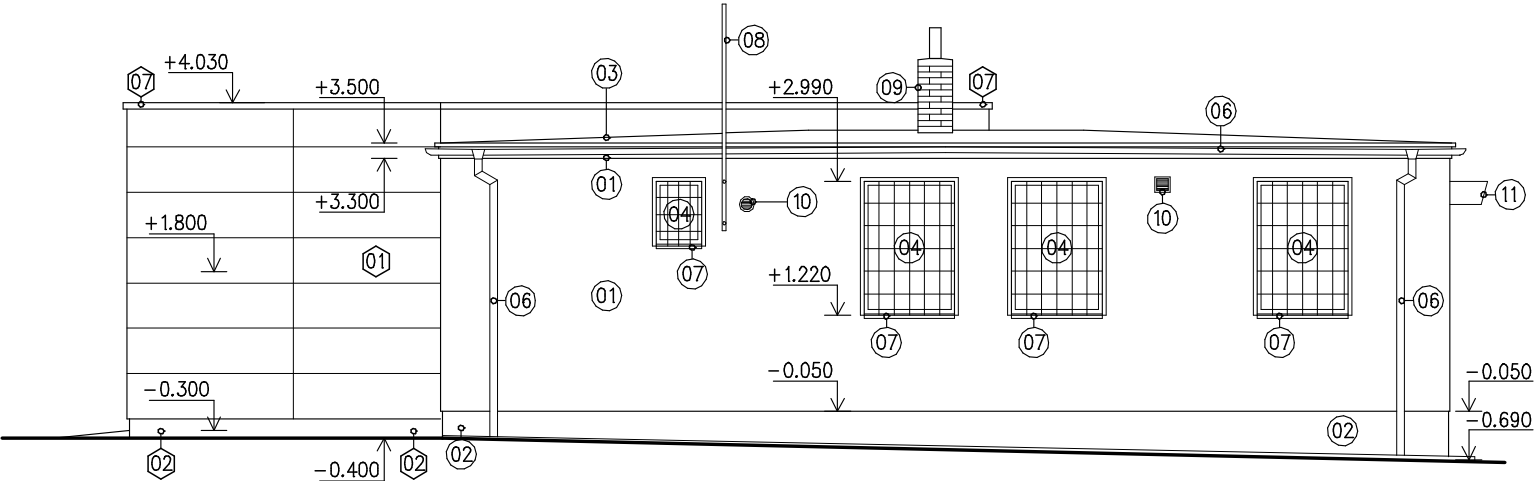

POHLED OD JIHU

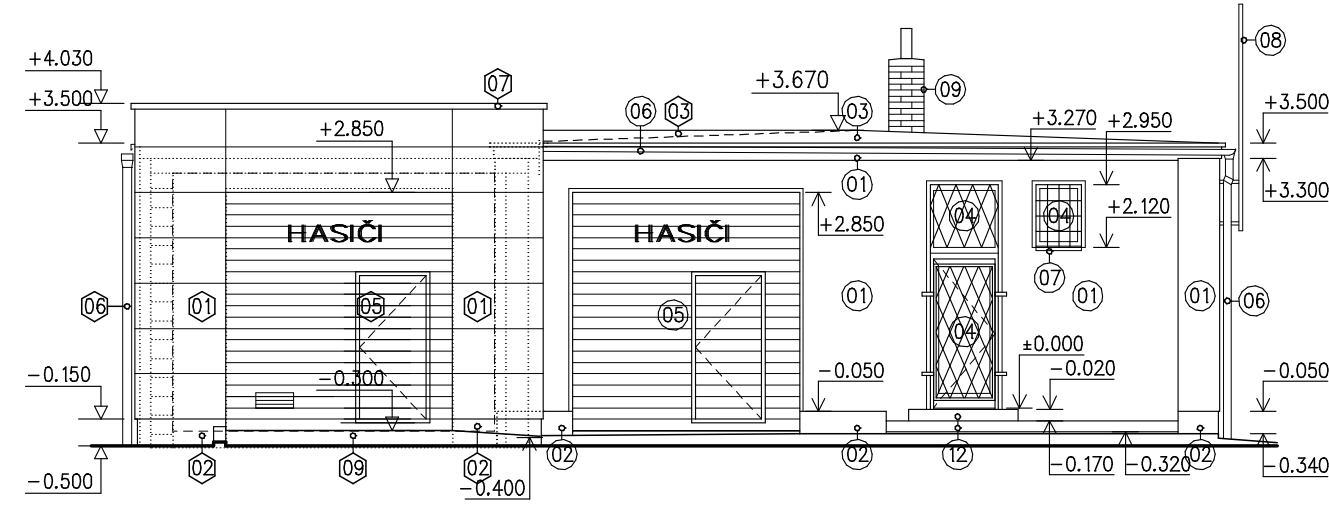

POHLED OD ZÁPADU

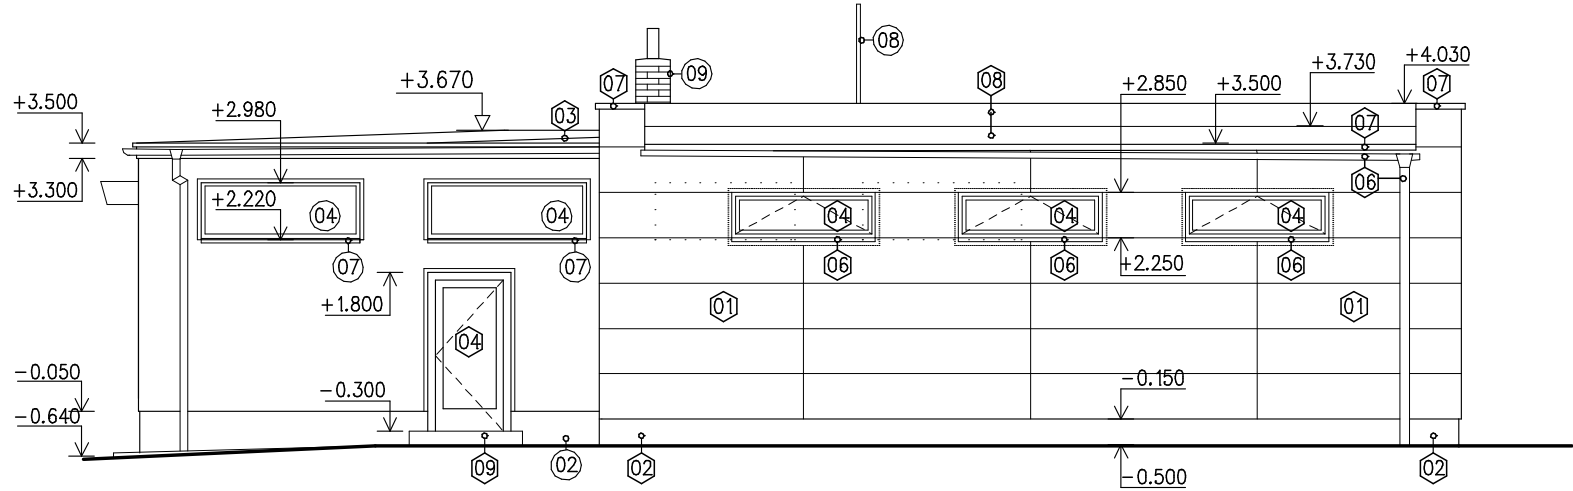

LEGENDA HMOT:

STÁVAJÍCÍ STAV

- 01 stěrková středně zrnitá fasádní omítka
- 02 soklová epoxidová stěrková hmota s kamenivem
- 03 krytina z modifikovaných asfaltových pásů
- 04 okenní výplně, plastové rámy + čiré izolační dvojsklo
- 05 dveřní výplně, plastové rámy + plná kazetová výplň
- 06 garážová sekční vrata, hliník + plast
- 07 klempířské prvky z titanzinkového plechu
- 08 klempířské prvky z pozinkovaného plechu s nátěrem
- 09 ocelové konstrukce s ochranným nátěrem
- 10 lícové komínové zdivo + betonová komínová hlava
- 11 plastové doplňky a prvky
- 12 výdech VZT, ocelové pozinkované potrubí
- 13 schodišťové stupně, přírodní beton

NOVÝ STAV

- 01 probarvené fasádní desky na systémovém roštu
- 02 soklová epoxidová stěrková hmota s kamenivem
- 03 krytina z modifikovaných asfaltových pásů
- 04 okenní výplně, plastové rámy + čiré izolační dvojsklo
- 05 dveřní výplně, plastové rámy + plná kazetová výplň
- 06 garážová sekční vrata, kovová
- 07 klempířské prvky z pozinkovaného ocelového plechu s polyesterovým nástřikem
- 08 klempířské prvky z pozinkovaného plechu s poplastovaným povrchem
- 09 doplňkové prvky systému dodavatele střešní folie
- 10 střešní krytina z folie EPDM
- 11 prefabrikáty z přírodního betonu

ČÁST DOKUMENTACE	Stavební část	Petr Procházka PROJEKTY STAVEB IČO: 881 757 74 HNĚVČEVES 22 603 170 027 503 15, HNĚVČEVES prochazka.projekt@seznam.cz	
VYPRACOVAL	Petr Procházka		
MÍSTO STAVBY	p.st. 159, k.ú. 752649 Sovětice		
OBJEDNATEL PD	Obec Sovětice, Sovětice 25, 503 15, Sovětice		
PŘÍSTAVBA A STAVEBNÍ ÚPRAVY ZBROJNICE JSDH V SOVĚTICÍCH		číslo zakázky	PPP 03-2016
		stupeň PD	DPS
		datum	05/2016
		měřítko	1: 100
TECHNICKÉ POHLEDY, NOVÝ STAV		označení přílohy	D.AR.11