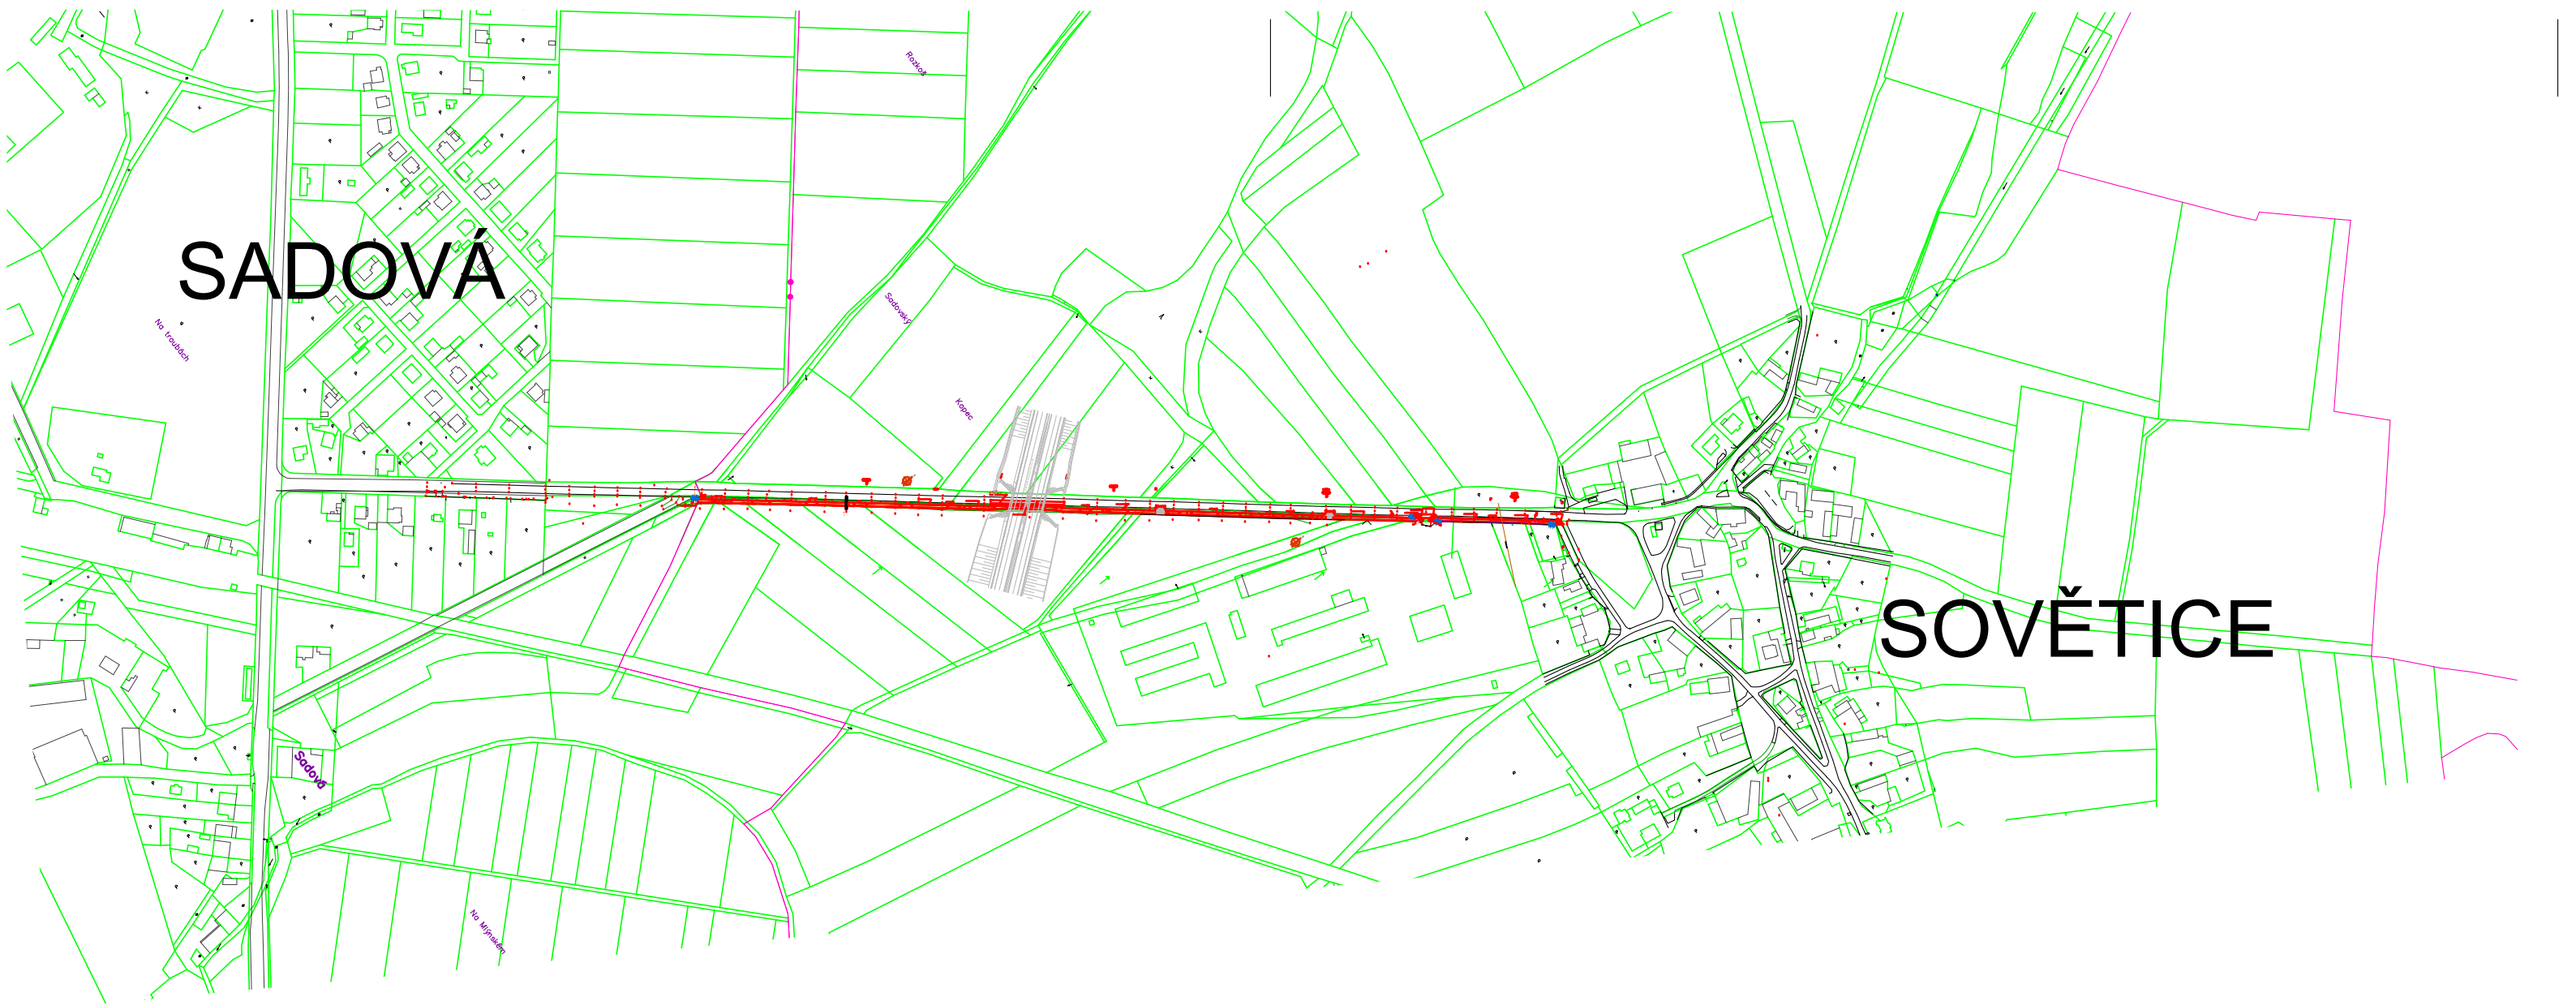

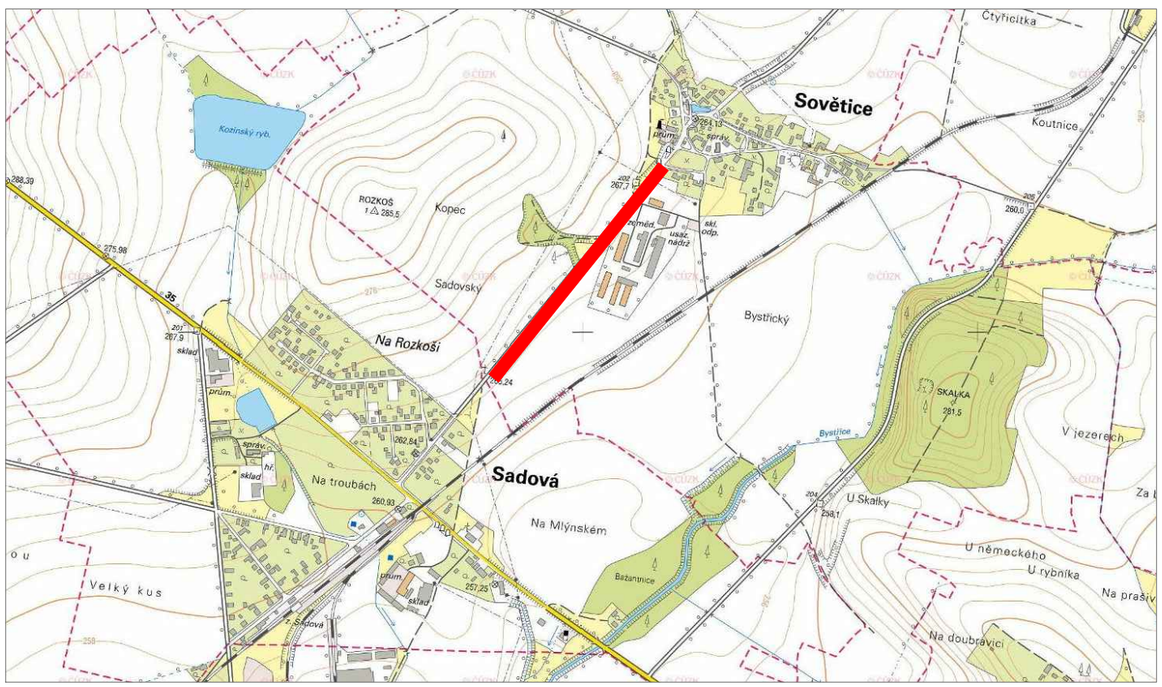

PDSKADAVY

www.pdskadavy.cz

Navrh/vypracoval: Daniel Kadavý	Zodp.projektant: Daniel Kadavý		Daniel Kadavý IČO:73648761 ČKAIT 0601694 Měník 118, 503 64 Měník email: pdskadavy@centrum.cz tel: +420 602773045
Kreslil/CAD: Daniel Kadavý	Hl.ing.projektu	Tech.kontrola	
OÚ Sovětice			Formát: A3
Objednatel: Obec Sovětice, Královéhradecký kraj			Datum: 9/2016
Akce: Stezka pro pěší a cyklisty			Čís.zakázky: 15–26
Místo stavby: Obec Sovětice			Stupeň: DSP+DPS Souprava
Příloha: SITUACE PŘEHLEDNÁ			Měřítko: 1:5000 Příloha č.: B1