JIHOVÝCHODNÍ POHLED

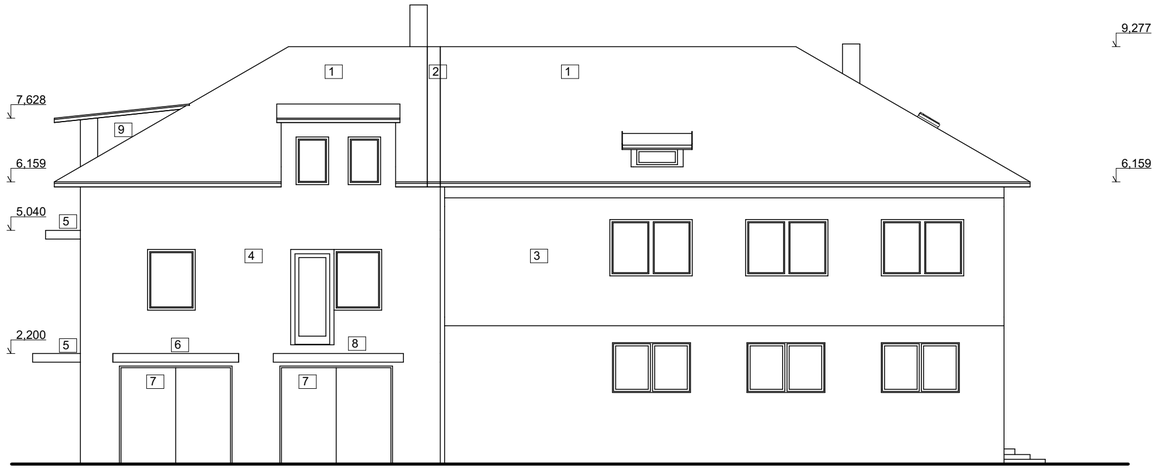

JIHOZÁPADNÍ POHLED

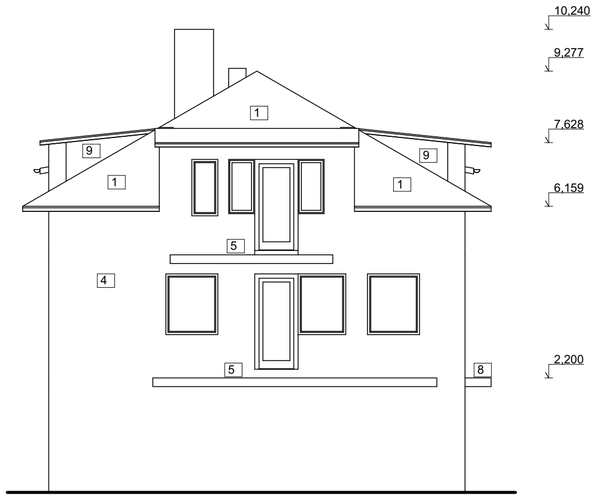

LEGENDA ZNAČEK:
1 - ASFALTOVÝ ŠINDEL
2 - OPLECHOVÁNÍ ATIKY
3 - EXTERIÉROVÁ OMÍTKA
4 - ZDIVO POROTHERM 40 P+D
5 - STROPNÍ PANEL SPIROLL, tl. 200 mm
6 - PŘÍSTŘEŠEK PROFILOVANÝ PLECH
7 - VRATA PLECHOVÁ
8 - STROPNÍ PANEL KERAMICKÝ - I NOSNÍK
9 - POLYSTYRÉN SE STĚRKOVOU OMÍTKOU
10 - PŘÍSTŘEŠEK BETONOVÁ KONZOLA + PLECH
11 - DŘEVĚNÉ VSTUPNÍ DVEŘE
12 - DŘEVĚNÁ VRATA

OKNÁ A DVEŘE PLASTOVÉ - VIZ TECHNICKÁ SPECIFIKACE

ZATEPLENÍ FASÁDY EPS 70 F, tl. 160 mm

SEVEROZÁPADNÍ POHLED

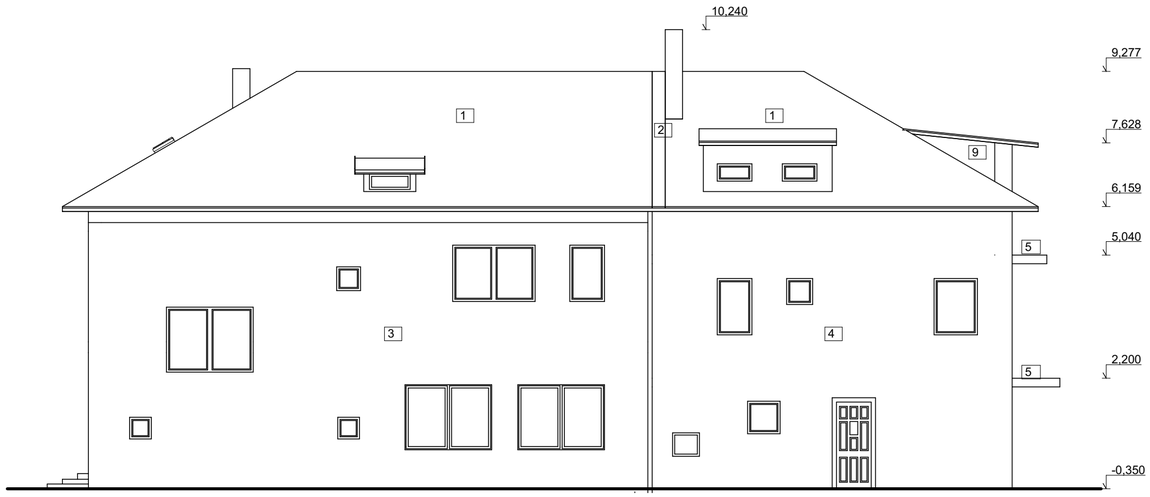

SEVEROVÝCHODNÍ POHLED

ApA ARCHITEKTONICKO-PROJEKTOVÝ ATELIÉR VAMBERK s.r.o PROJEKTOVÉ A VÝTVARNÉ PRÁCE - REALITNÍ KANCELÁŘ INŽENÝRSKÁ ČINNOST - KOUPĚ A PRODEJ ZBOŽÍ ŠMETANOVO NÁBŘEŽÍ 180 517 54 VAMBERK IČ : 64255727 TEL.: +420 494 544 151 DIČ : CZ 64255727 e-mail: apa-vamberk@volny.cz	KRESLIL:	ING. ET ING. MARTINA KOZÁKOVÁ	
	VYPRACOVAL:		
	ZODP. PROJEKTANT:	ING. STANISLAV LEJSEK	
	KONTROLOVAL:		
	KRAJ: KRÁLOVÉHRADECKÝ	OÚ: DOLNÍ BRUSNICE	

OBJEDNATEL: OBEC DOLNÍ BRUSNICE	STAVEBNÍ ÚŘAD: DVŮR KRÁLOVÉ NAD LABEM		
MÍSTO STAVBY: DOLNÍ BRUSNICE, č. p. 17, 544 72	FORMÁT	4 × A4	PARÉ Č.
NÁZEV: DOLNÍ BRUSNICE ZATEPLENÍ OBJEKTU	DATUM	24.02.2017	1
	STUPEŇ	PD	
	Č. ZAKAZKY	K/011/2016	
OBJEKT: OBECNÍ ÚŘAD A PŘÍSTAVBA 2 BYTOVÝCH JEDNOTEK	ARCH. Č.	0600172	
ČÁST: D.1.1.ARCHITEKTONICKO-STAVEBNÍ ŘEŠENÍ	KÓTY V	mm	
DRUH DOKUMENTU: POHLEDY	ZMĚNA:	MĚŘÍTKO: 1:100	ČÍSLO DOKUMENTU: D.1.1.b.07