




ŘEZ 101

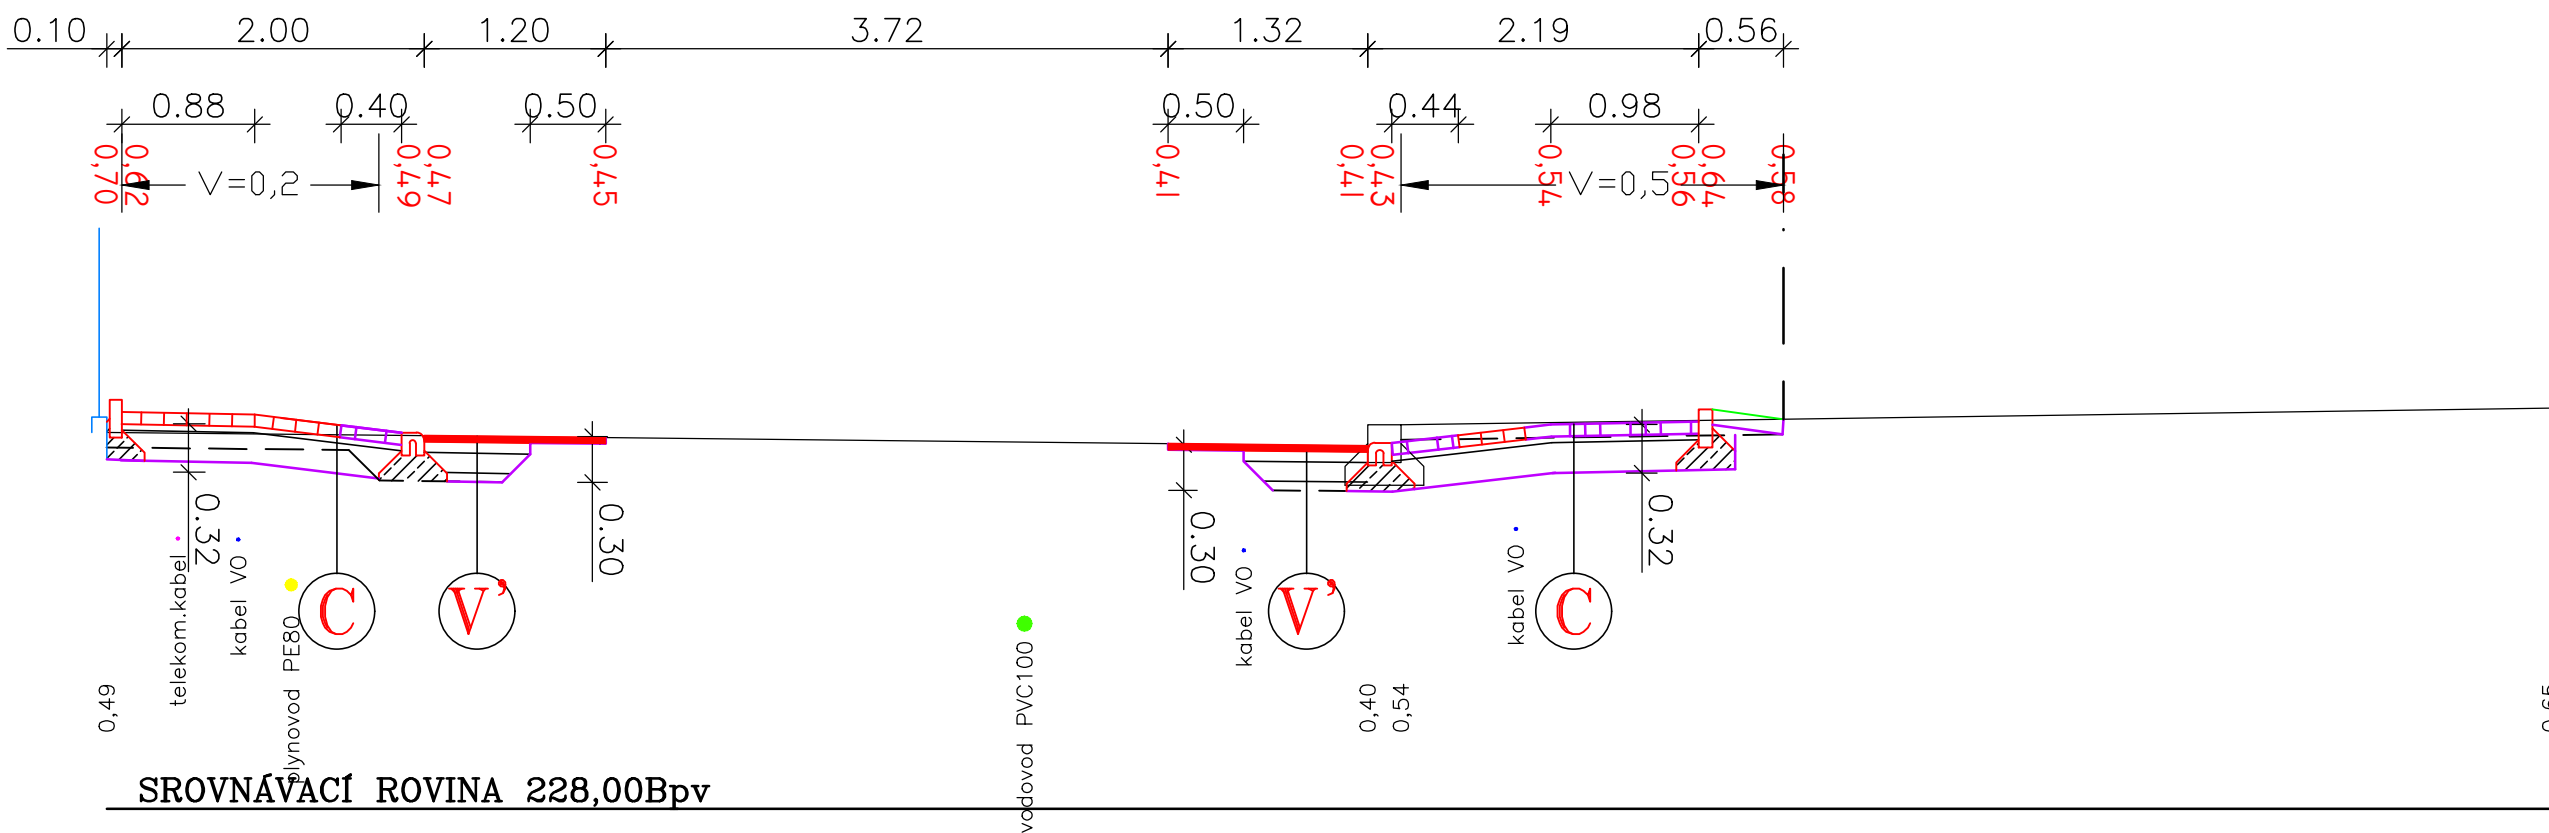


ŘEZ 103

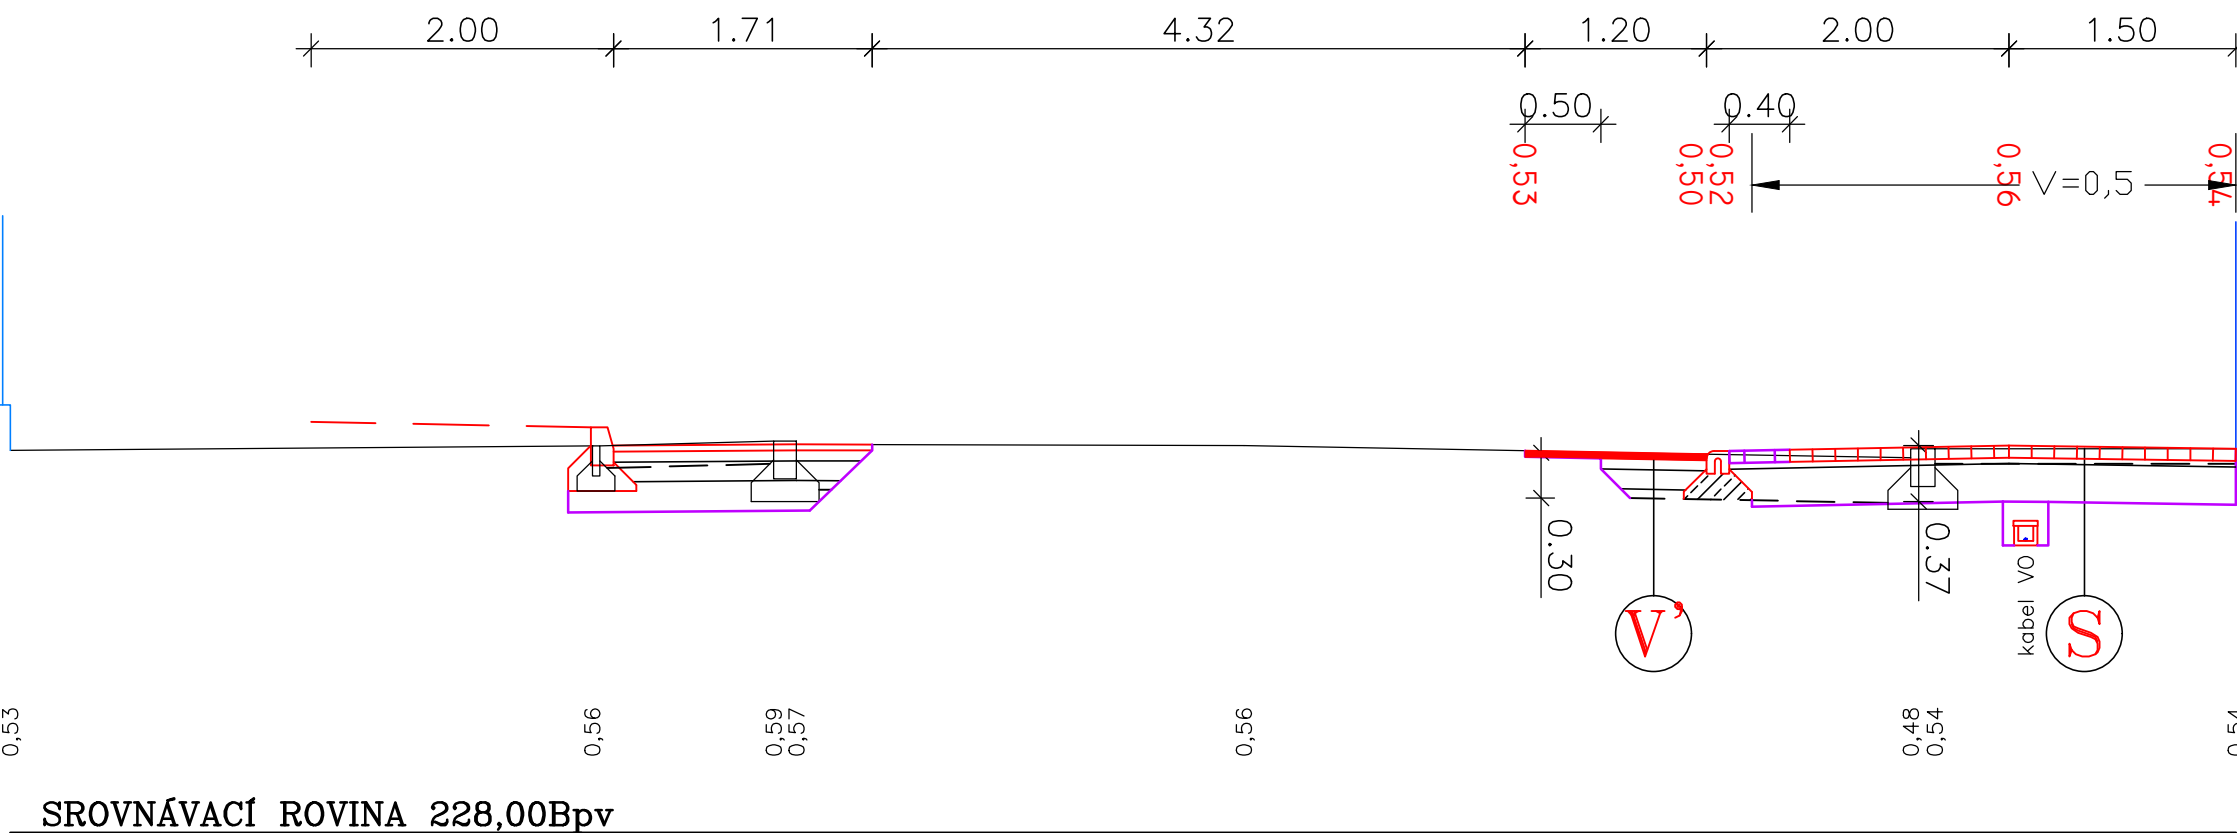


ŘEZ 102

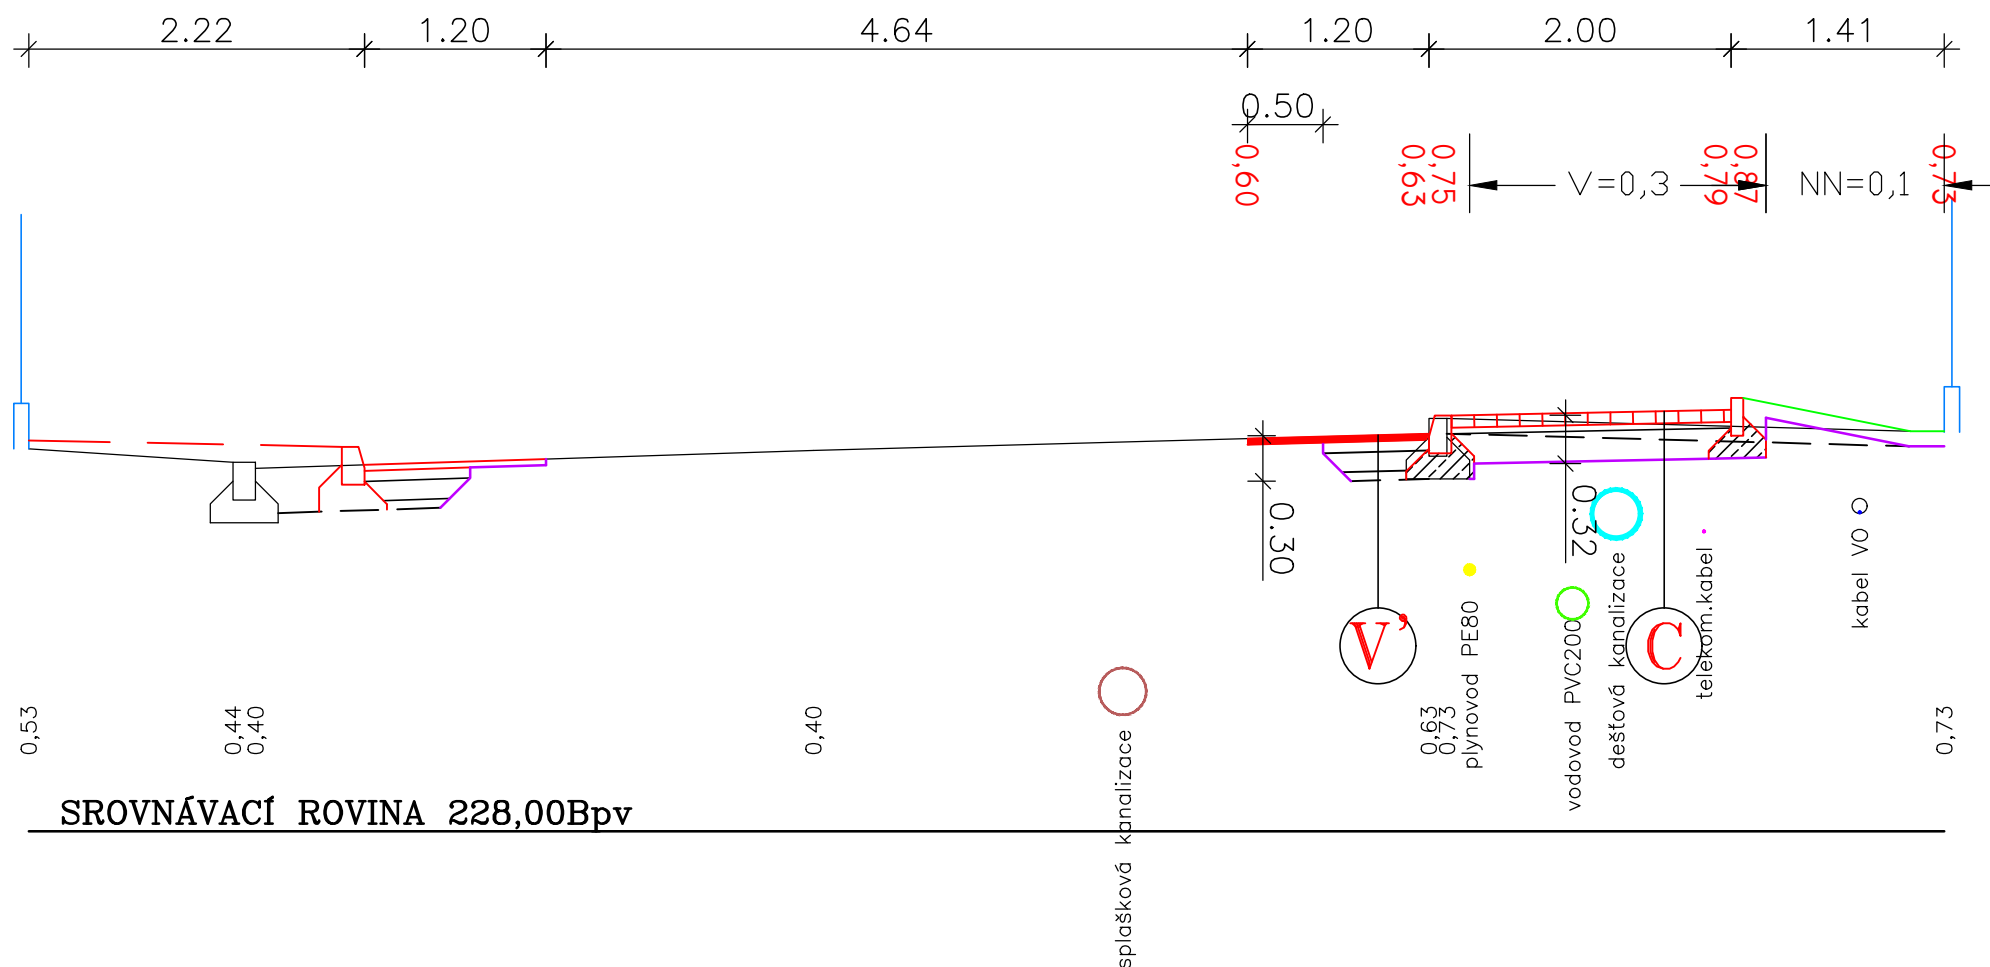


ŘEZ 104

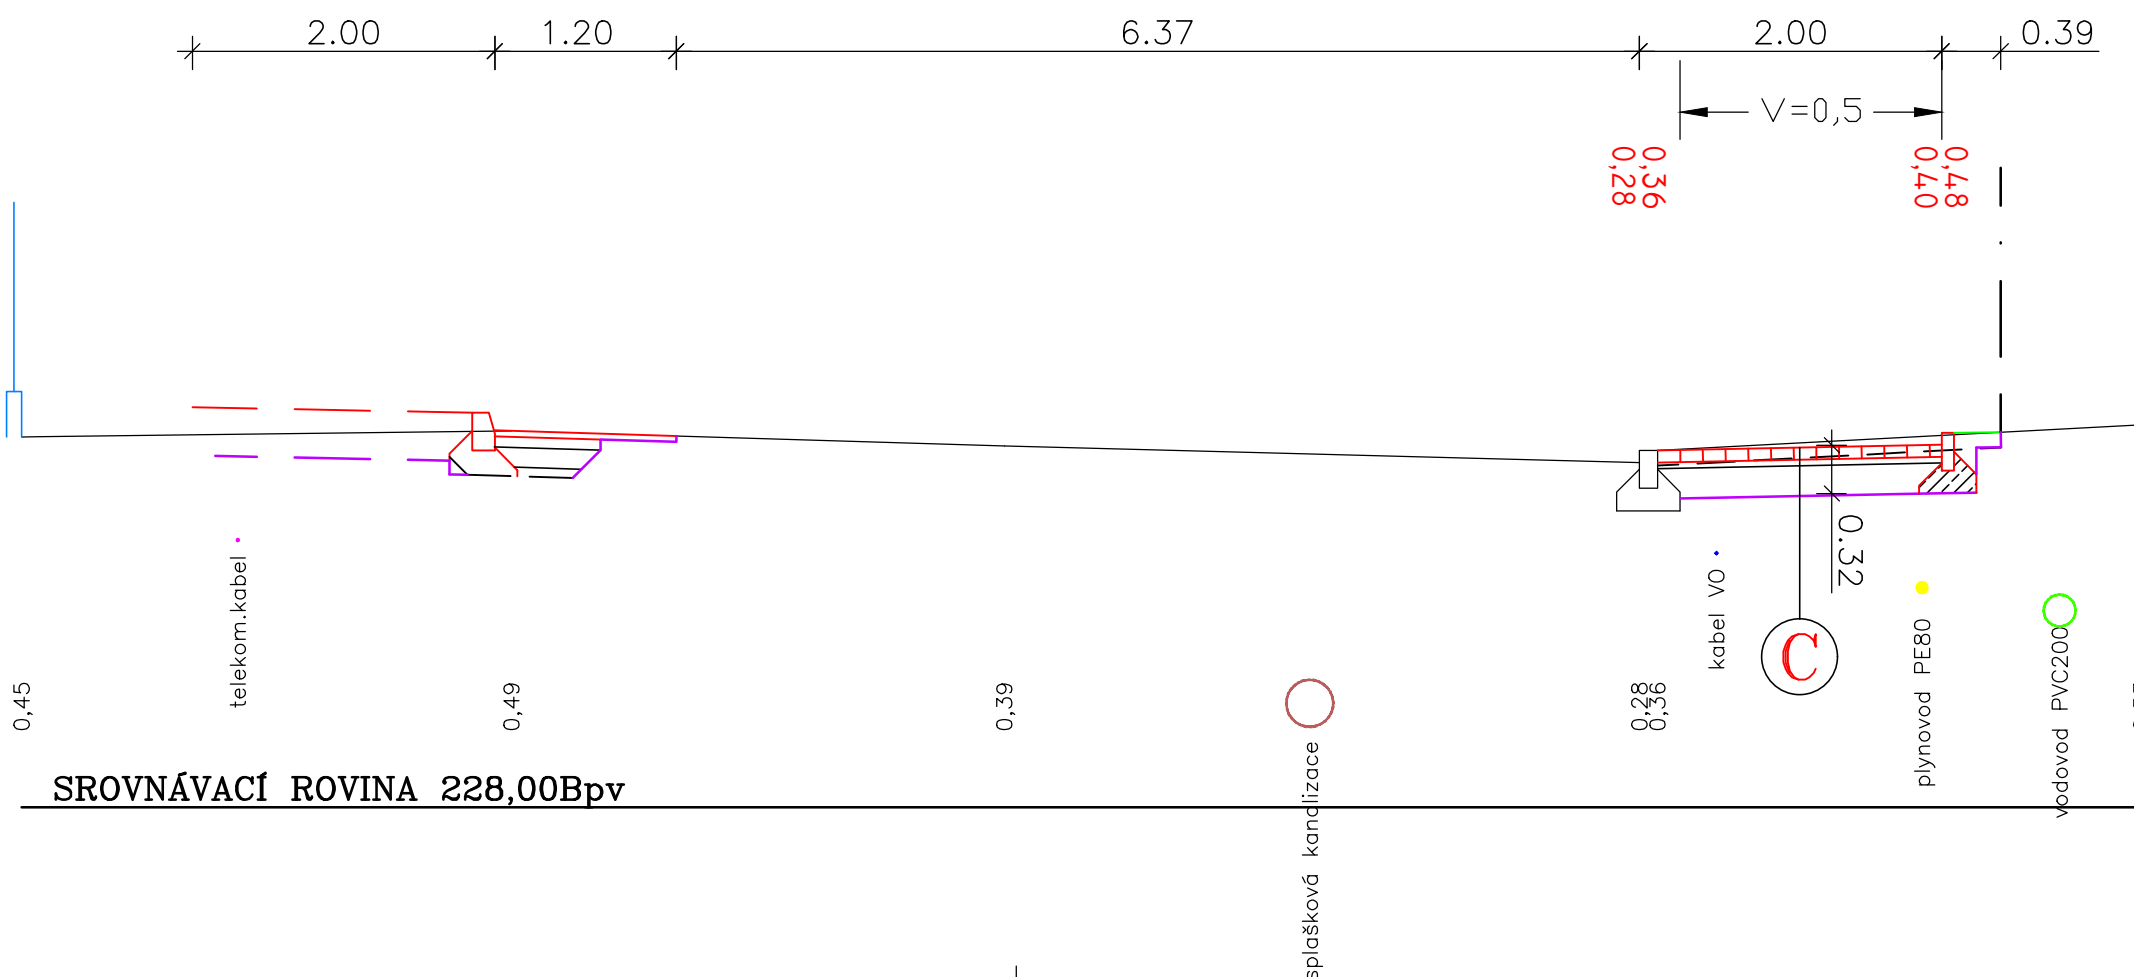

VOZOVKA-ČÁST

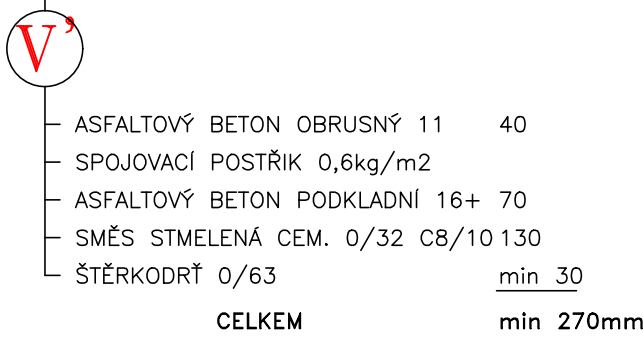

ŘEZ 105

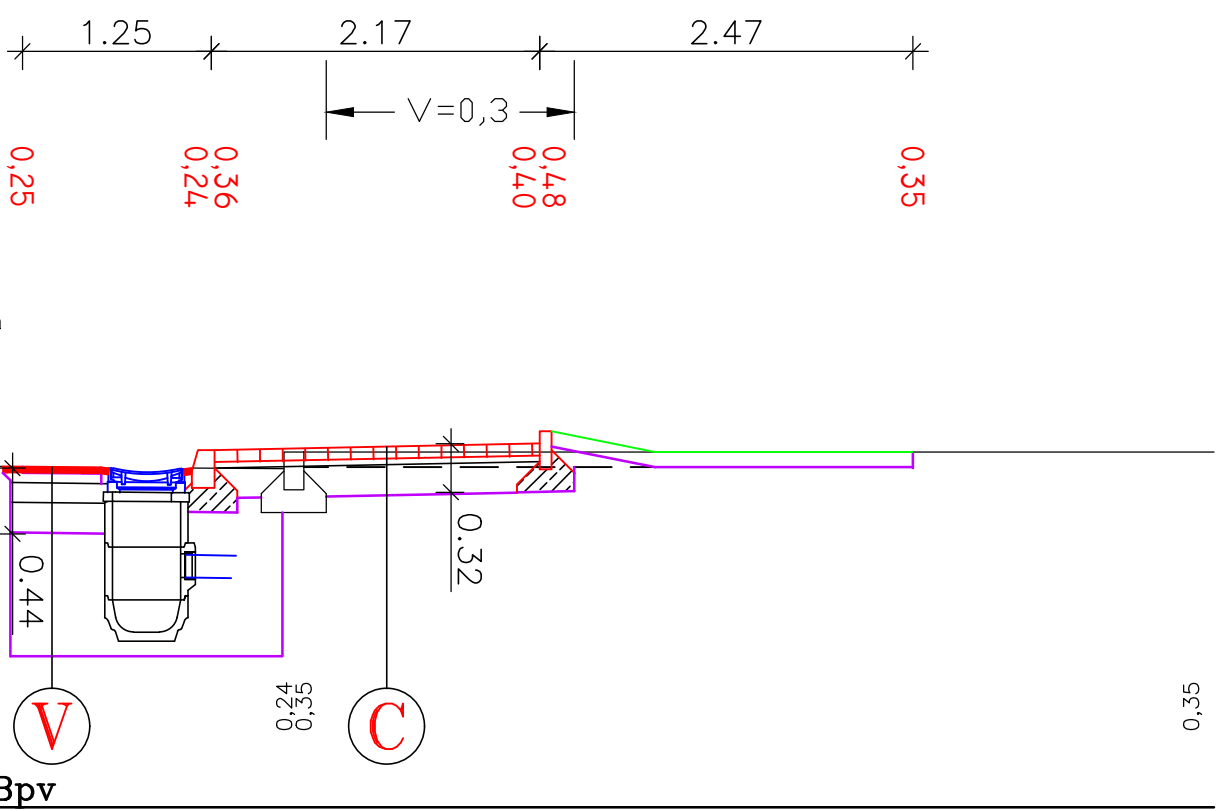

VED.PROJEKTANT	ZODP.PROJEKTANT	VYPRACOVAL	KONTROLOVAL	FORMÁT: 4 A4 MĚŘÍTKO: DATUM 02/2018 STUPEŇ DPS ČÍSLO ZAKÁZKY: ČÍSLO PŘÍLOHY: C.2.10 ČÍSLO PÁRE:	
ING.PETR VLASÁK		ING.PETR VLASÁK			
KRAJ:	Královéhradecký	OBEC:	Kosičky		
OBJEDNATEL:	Obec Kosičky, Kosičky 1, 503 65 Kosičky				
AKCE :	KOMUNIKACE PRO CHODCE-1.STAVBA Kosičky				
Příloha:	PŘÍČNÉ ŘEZY ÚSEKEM N10				

Poznámka: V řezech jsou uvedeny plochy výkopů (V) a neuhutných násypů (NN) pro výkaz výměr

CHODNÍK

C	SKLADEBNÁ BET.DLAŽBA	80
	(typ dle stavebníka, barva přírodní)	
	LOŽE Z DROBNÉHO KAMENIVA	40
	ŠTĚRKODRŮ 0/63	200
CELKEM		320mm

SJEZD

S	SKLADEBNÁ BET.DLAŽBA	80
	(typ dle stavebníka, barva přírodní)	
	LOŽE Z DROBNÉHO KAMENIVA	40
	ŠTĚRKODRŮ 0/63	250
CELKEM		370mm