


NAPOJENÍ JEDNOTLIVÝCH PLYNOVÝCH KAHANŮ V UZLECH "A", "H" A V LAVICÍCH ŽÁKŮ BUDE PROVEDENO PLYNOVOU NEREZOVOU HADICÍ – SOUČÁST DODÁVKY ŠKOLNÍHO NÁBYTKOVÉHO VYBAVENÍ

NAPOJENÍ 12 ks PLYNOVÝCH KAHANŮ PRO LAVICE ŽÁKŮ OD UZLU "F" BUDE PROVEDENO ROZVODEM PLYNU V PROSTORU LAVIC – SOUČÁST DODÁVKY ŠKOLNÍHO NÁBYTKOVÉHO VYBAVENÍ

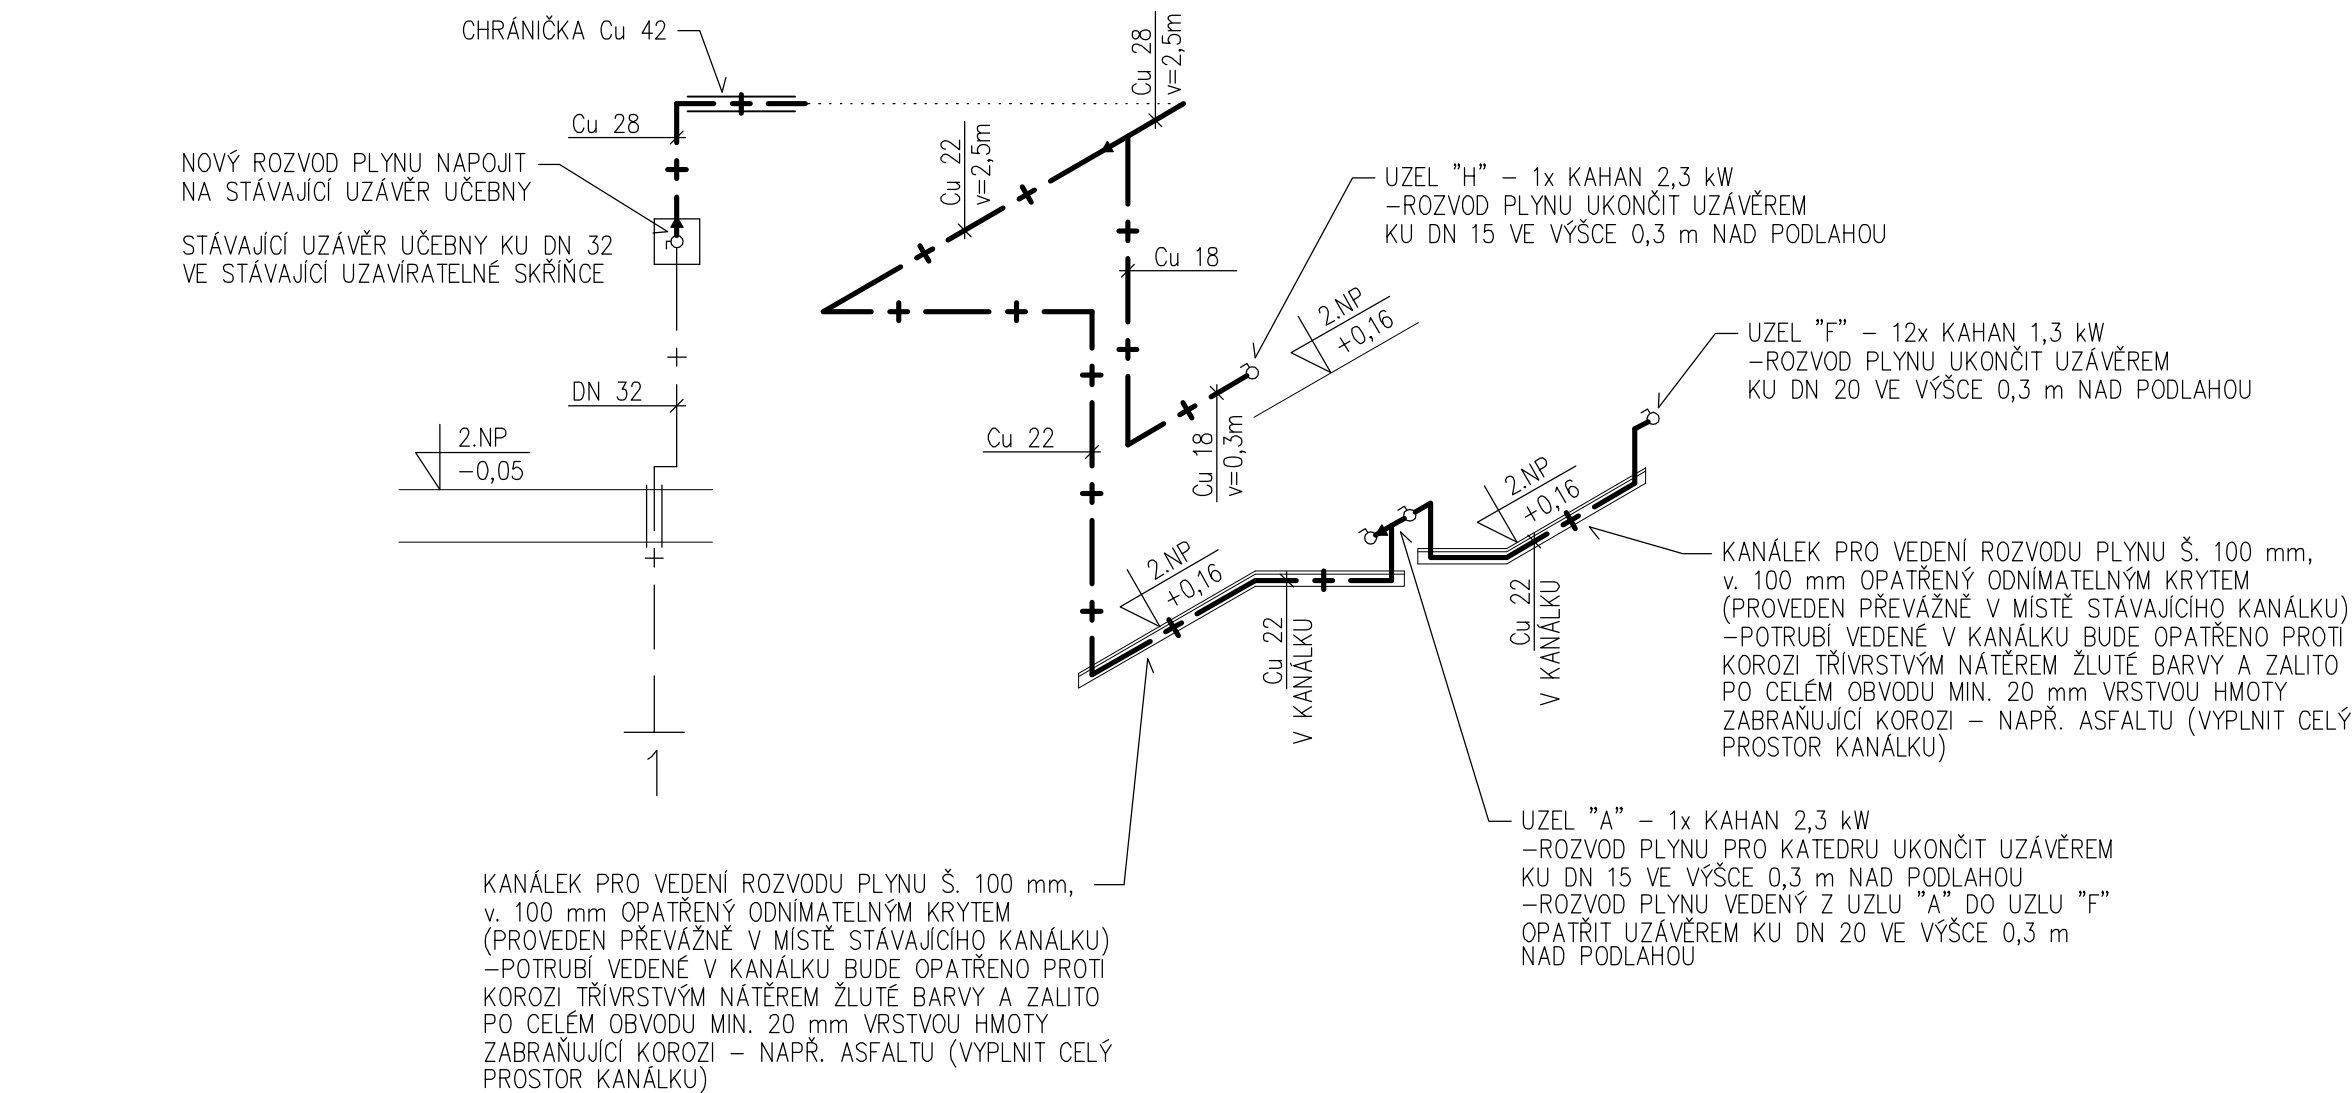

LEGENDA:




- + — NAVRŽENÝ NTL ROZVOD PLYNU
— + — + — STÁVAJÍCÍ NTL ROZVOD PLYNU
- 1 STÁVAJÍCÍ STOUPACÍ POTRUBÍ PLYNOVODU
- KU — KULOVÝ UZÁVĚR PLNOPRŮTOKOVÝ S OVLÁDACÍ ŽLUTOU PÁČKOU, NIKLOVANÝ — ATEST PLYN

POZNÁMKA:
DRÁŽKY A PRŮRAZY PRO INSTALACE BUDOU PROVEDENY DLE TOHOTO VÝKRESU
ROZVODY PLYNU KOORDINOVAT S ROZVODY ZDRAVOTNÍ TECHNIKY, VYTÁPĚNÍ A ELEKTROINSTALACE

PROJEKTANT DÍLU



SPOJENECKÁ 53, TRUTNOV, 541 01

| | | | | | |
|--|--|---|---|--|---------|
| ZODPOVĚDNÝ PROJEKTANT | | VYPRACOVAL | KONTROLOVAL | <div>TEKTUM</div> <div>architektonicko – inženýrská společnost s r. o.</div> <div>Horská 72/14</div> <div>541 01 TRUTNOV</div> | |
| ROZVOD PLYNU | | MARIE DVOŘÁKOVÁ | ING. JAN PĚNČÍK | | |
|  | |  |  | | |
| KRAJ: KRÁLOVÉHRADECKÝ | | OBEC: JAROMĚŘ | | | |
| INVESTOR: Základní škola Boženy Němcové v Jaroměři, Husovo nám. 352, 551 01 Jaroměř | | | | ČÍSLO ZAKÁZKY | 559/18 |
| ZŠ BOŽENY NĚMCOVÉ V JAROMĚŘI – BUDOVA DRUHÉHO STUPNĚ PROJEKTOVÁ DOKUMENTACE PRO UČEBNU FYZIKY, CHEMIE ROZVOD PLYNU | | | | DRUH PROJEKTU | DOS |
| | | | | DATUM | 02/2018 |
| | | | | FORMÁT A4 | 2 |
| | | | | MĚŘITKO | 1 : 50 |
| SCHEMA ROZVODU PLYNU | | | | PL 3 | |

TATO DOKUMENTACE JE MAJETKEM FIRMY TEKTUM s.r.o. TRUTNOV A NESMÍ BÝT UŽÍVÁNA, ŠÍŘENA KOPIEMI A UVEŘEJŇOVÁNA BEZ PŘEDCHOZÍHO PÍSEMNÉHO SOUHLASU