


ŘEZ C-C" – TVAR NÁDRŽE

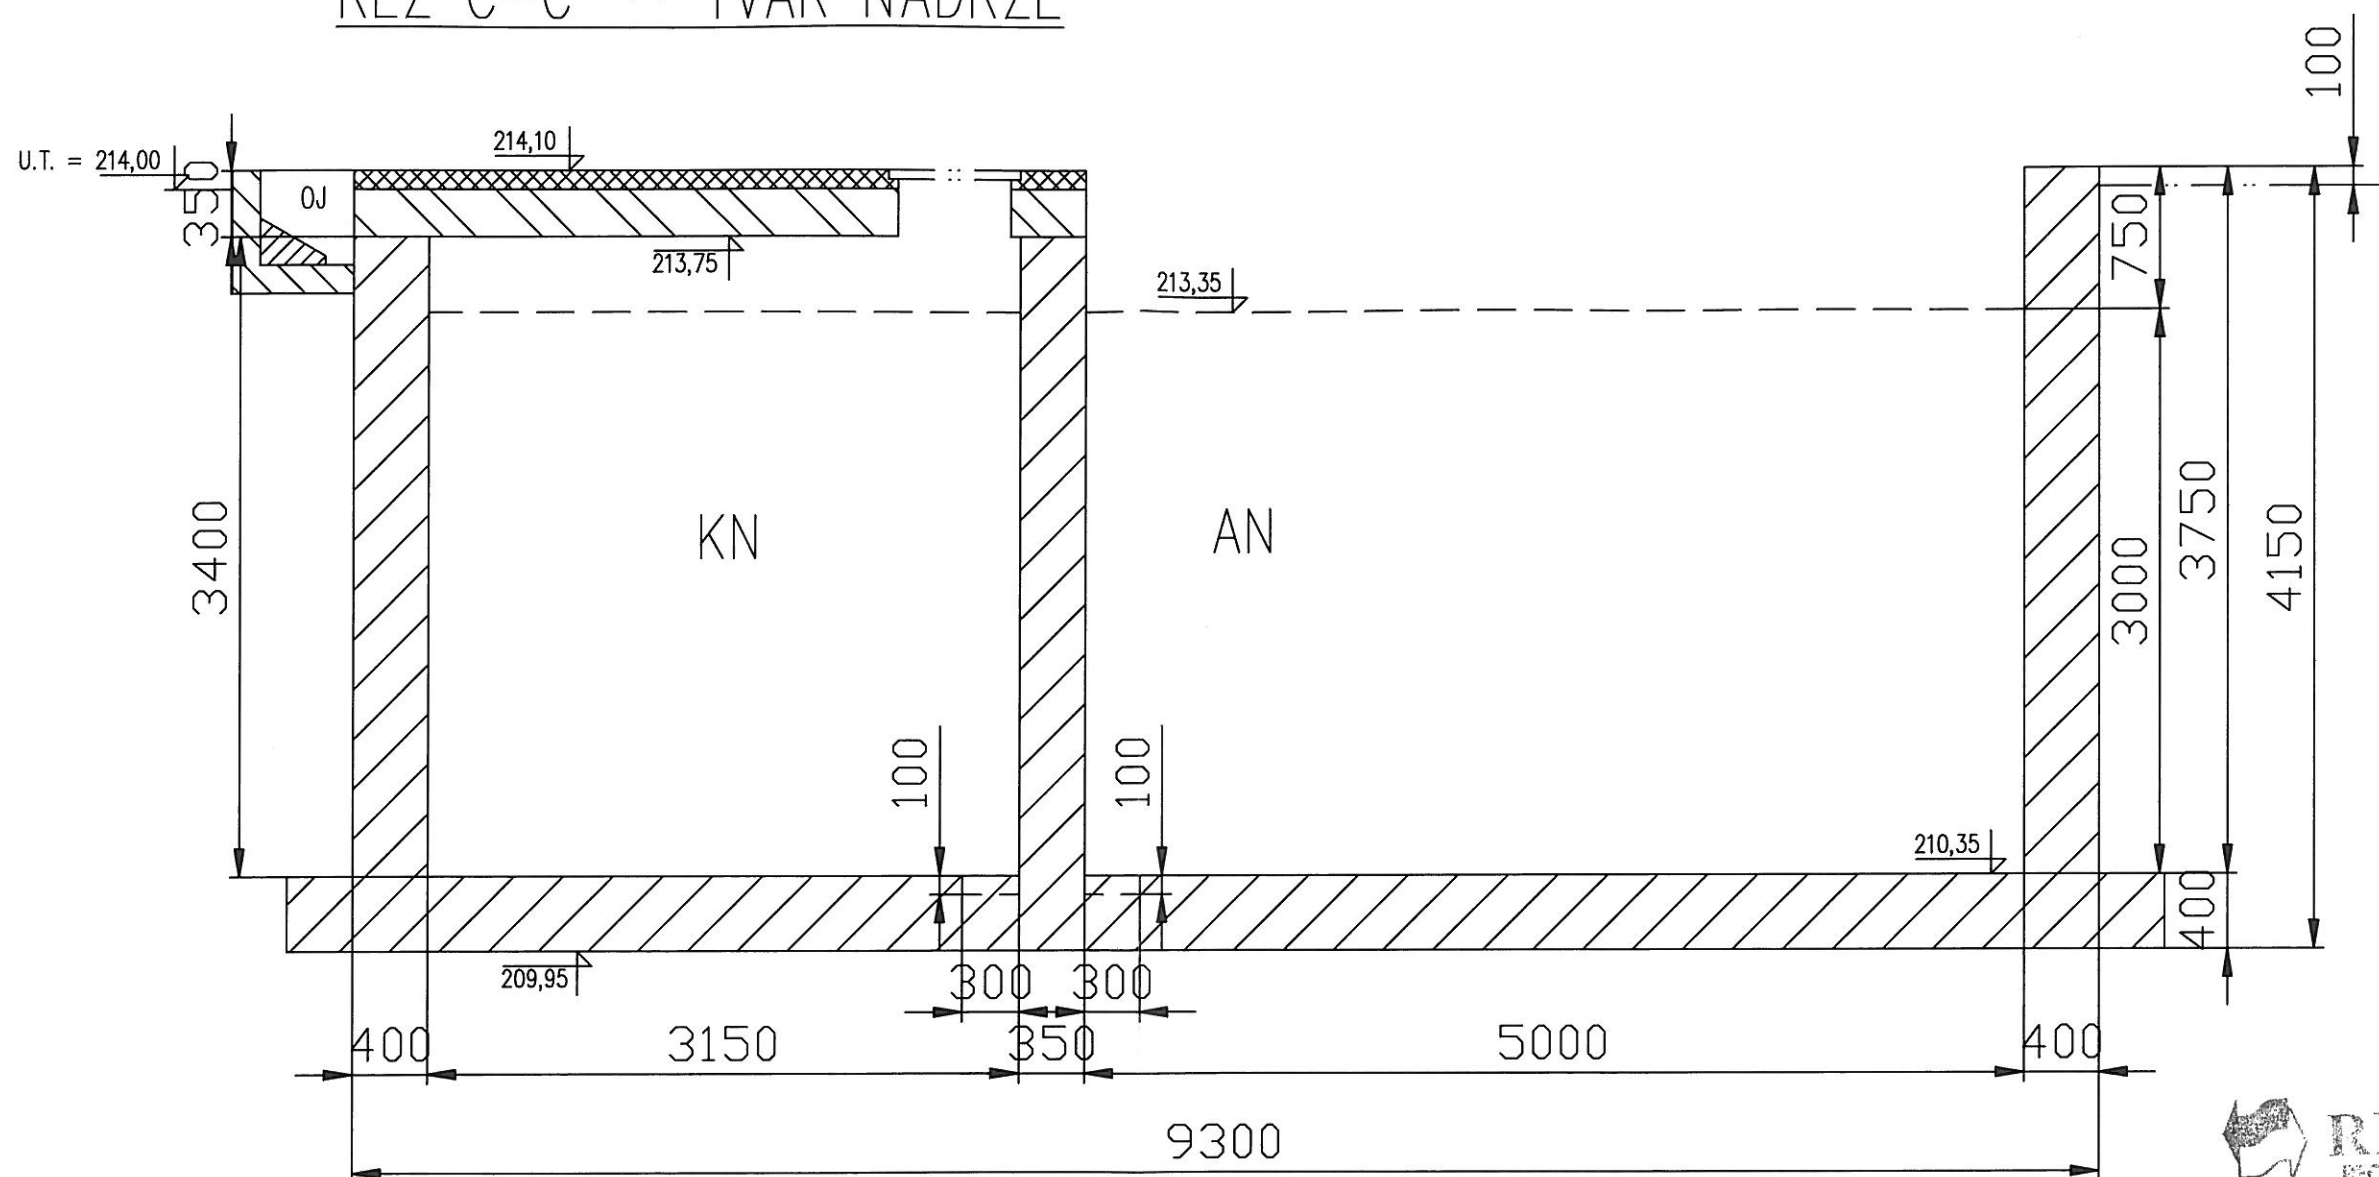

REC.ing®
 REC.ing spol. s r. o.
 Pod Výrovem 1061
 549 01 Nové Město nad Metují
 tel./fax: 491 421 683, 491 426 911

LEGENDA STROJŮ A ZAŘÍZENÍ:

DN denitrifikační nádrž
 AN aktivační nádrž
 OJ odkapová jímka
 KN kalová nádrž

Hlavní projektant	Vypracoval	Kreslil	REC.ing. spol. s r. o. Realizační a projekční společnost Pod Výrovem 1061 549 01 Nové Město nad Metují tel.fax: 491 421 683, 491 426 911	
PROIS, a.s.	Ing. Milan Zítka	Martin Krpálek		
Investor Město Libáň, náměstí Svobody 36, 507 23 Libáň				
Místo Křešice, kraj Královéhradecký				
Akce	KANALIZACE A ČOV – KŘEŠICE D – 2. TECHNICKÉ A TECHNOLOGICKÉ ZAŘÍZENÍ		Měřítko	1:40
			Datum	12/2017
			Stupeň	DSP+DPS
Část dokumentace D-2.4 TECHNOLOGICKÁ ČÁST ČOV Řez C-C” ČOV – tvar nádrže			Příloha D-2.4.1.9.6	Paré
Tato dokumentace včetně všech příloh je duševním vlastnictvím společnosti REC.ing. spol. s r.o.. Jiné osoby (jak fyzické, tak právnické) nejsou bez předchozího výslovného souhlasu oprávněny tuto dokumentaci ani její části jakkoli využívat, kopírovat (ani jiným způsobem rozmnožovat) nebo zpřístupnit dalším osobám. Tato dokumentace slouží k provedení stavby na akci "Kanalizace a ČOV - Křešice".				