


PŮDORYS ČOV – TVAR SPODNÍ NÁDRŽE

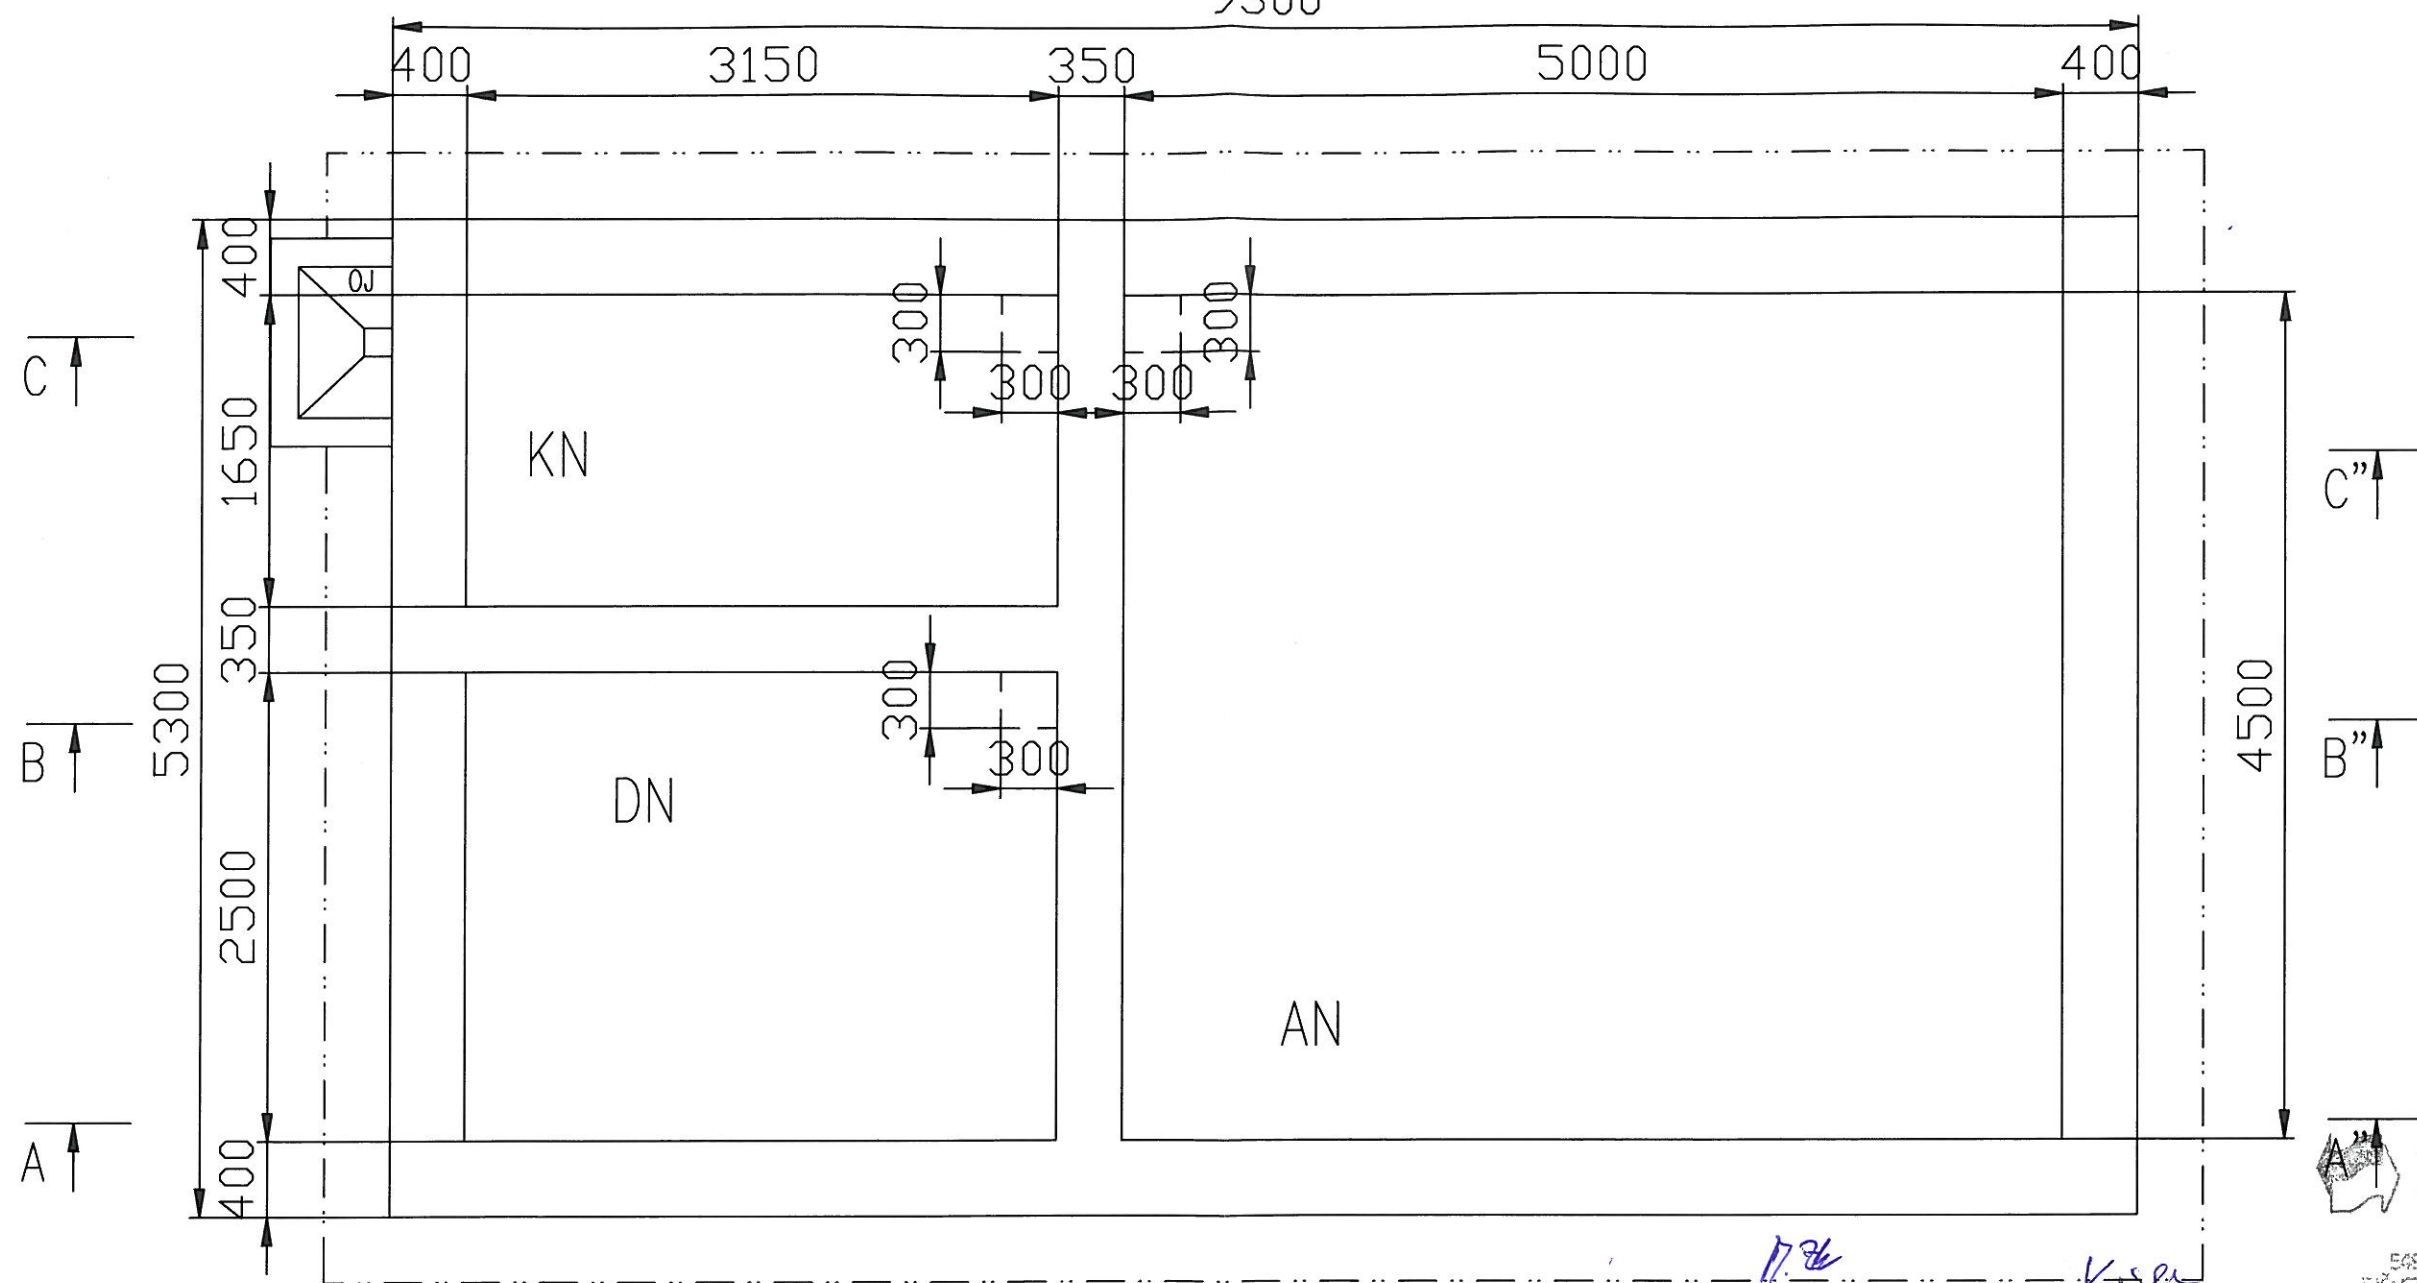

REC.ing®
REC.ing, spol. s r.o.
Pod Výrovem 1061
549 01 Nové Město nad Metují
tel./fax: 491 421 683, 491 426 911
DIČ: CZ47453761

LEGENDA STROJŮ A ZAŘÍZENÍ:

DN denitrifikační nádrž
AN aktivační nádrž
OJ odkapová jímka
KN kalová nádrž

Hlavní projektant	Vypracoval	Kreslil	REC.ing. spol. s r. o. Realizační a projekční společnost Pod Výrovem 1061 549 01 Nové Město nad Metují tel.fax: 491 421 683, 491 426 911	
PROIS, a.s.	Ing. Milan Zítka	Martin Krpálek		
Investor	Město Libáň, náměstí Svobody 36, 507 23 Libáň			
Místo	Křešice, kraj Královéhradecký			
Akce	KANALIZACE A ČOV – KŘEŠICE D – 2. TECHNICKÉ A TECHNOLOGICKÉ ZAŘÍZENÍ		Měřítko	1: 40
			Datum	12/2017
			Stupeň	DSP+DPS
Část dokumentace D–2.4 TECHNOLOGICKÁ ČÁST ČOV Půdorys ČOV – tvar spodní nádrže			Příloha D–2.4.1.9.1	Paré
Tato dokumentace včetně všech příloh je duševním vlastnictvím společnosti REC.ing. spol. s r.o.. Jiné osoby (jak fyzické, tak právnické) nejsou bez předchozího výslovného souhlasu oprávněny tuto dokumentaci ani její části jakkoli využívat, kopírovat (ani jiným způsobem rozmnožovat) nebo zpřístupnit dalším osobám. Tato dokumentace slouží k provedení stavby na akci "Kanalizace a ČOV - Křešice".				