
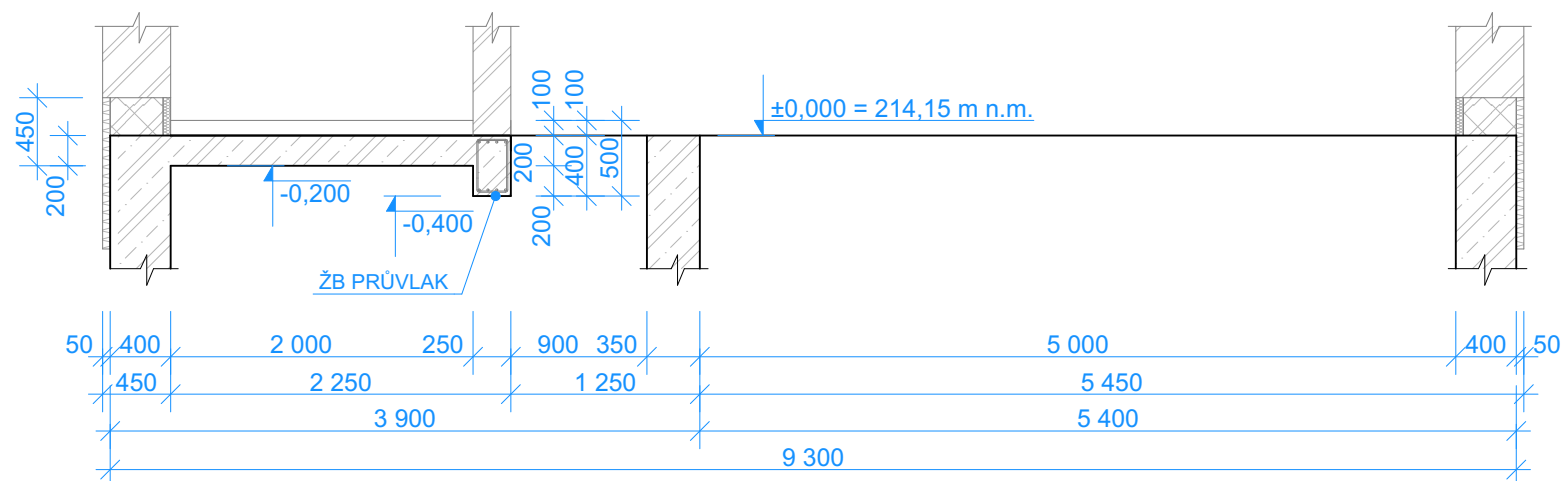


ŽB STROPNÍ DESKA, ŽB PRŮVLAK ČOV

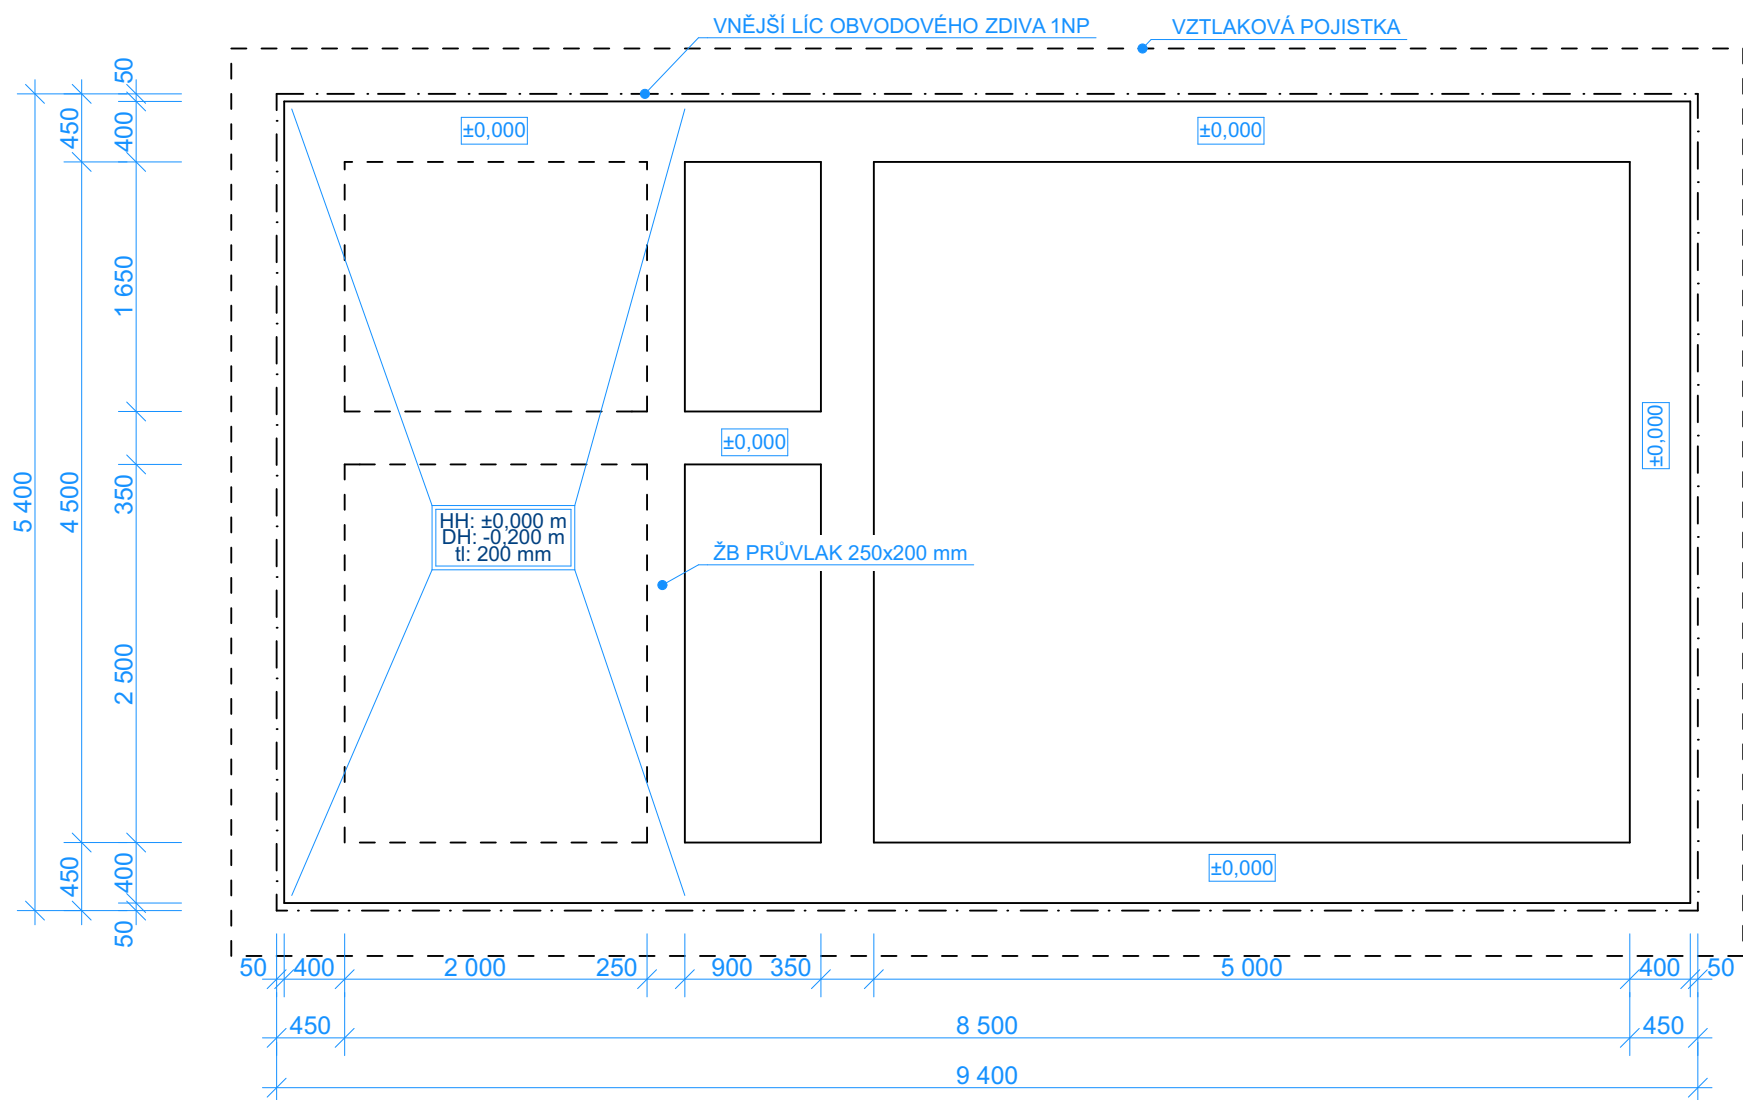

VÝZTUŽ MONOBLOKU

BETON VODOSTAVEBNÍ C20/25 XC3 XA2 XF3
 OCEL 10 505(R)
 DOLNÍ/VNĚJŠÍ ZÁKLADNÍ VÝZTUŽ - KARI SÍŤ 100/100/8
 HORNÍ/VNITŘNÍ ZÁKLADNÍ VÝZTUŽ - KARI SÍŤ 100/100/8
 VÝZTUŽ V HOROZINT. A VERTIK. ROZÍCH 5 ØR12 PO 1000 mm
 KRYTÍ VÝZTUŽE c = 35 mm

ŽB STROPNÍ DESKA ČOV


BETON VODOSTAVEBNÍ C20/25 XC3 XA2 XF3
OCEL 10 505(R)
VÝZTUŽ 1x KARI SÍŤ ØR8, S OKY 100/100
KRYTÍ VÝZTUŽE c = 35 mm

ŽB PRŮVLAK ČOV

BETON VODOSTAVEBNÍ C20/25 XC3 XA2 XF3
OCEL 10 505(R)
DOLNÍ VÝZTUŽ 4ØR16
HORNÍ VÝZTUŽ 4ØR16
TŘMÍNKY ØR8 PO 150 mm
KRYTÍ VÝZTUŽE c = 35 mm

ŽB VĚNEC

BETON C20/25
OCEL 10 505(R)
DOLNÍ VÝZTUŽ 2ØR12
HORNÍ VÝZTUŽ 2ØR12
TŘMÍNKY ØR6,5 PO 200 mm
KRYTÍ VÝZTUŽE c = 35 mm

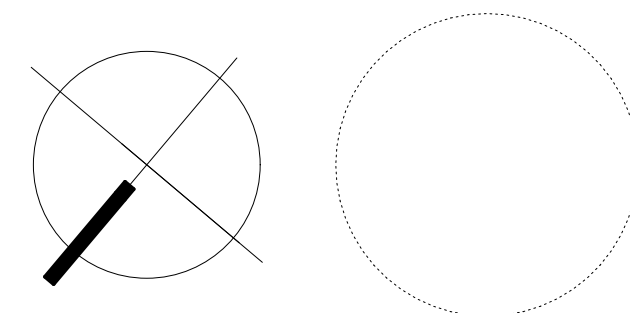

±0,000	214,15 m.n.m. Bpv
UPRAVENÝ TERÉN (-0,150)	214,00 m.n.m. Bpv
PODLAHA PROVOZNÍ BUDOVY (+0,100)	214,25 m.n.m. Bpv
KÓTOVÁNO V KOORDINAČNÍCH ROZMĚRECH BEZ POVRCHOVÝCH ÚPRAV	

<table border="1"> <tr> <td>Vypracoval</td> <td>Kontroloval</td> <td>Zodp. proj.</td> </tr> <tr> <td>Ing. Jiří Rejthárek <i>Rejthárek</i></td> <td>Ing. Roman Klouček <i>Klouček</i></td> <td>Ing. Miloš Rouha <i>Rouha</i></td> </tr> </table>	Vypracoval	Kontroloval	Zodp. proj.	Ing. Jiří Rejthárek <i>Rejthárek</i>	Ing. Roman Klouček <i>Klouček</i>	Ing. Miloš Rouha <i>Rouha</i>	PROIS a.s., Veverkova 1343, 500 02 HK DIČ : CZ 25943022 e-mail : r.kloucek@seznam.cz	
Vypracoval	Kontroloval	Zodp. proj.						
Ing. Jiří Rejthárek <i>Rejthárek</i>	Ing. Roman Klouček <i>Klouček</i>	Ing. Miloš Rouha <i>Rouha</i>						
Kraj : Královéhradecký Obec : Křešice	Stupeň	D P S						
Investor : Město Libáň, náměstí Svobody 36, 507 23 Libáň Akce : KANALIZACE A ČOV - KŘEŠICE	Datum	08 / 2018						
Obsah : ŽB STROPNÍ DESKA, ŽB PRŮVLAK ČOV	Formát	3 x A4						
	Zak. číslo							
	Měřítka : 1:50	Číslo přílohy : D-1.1.b.07						