


PŮDORYS STŘECHY

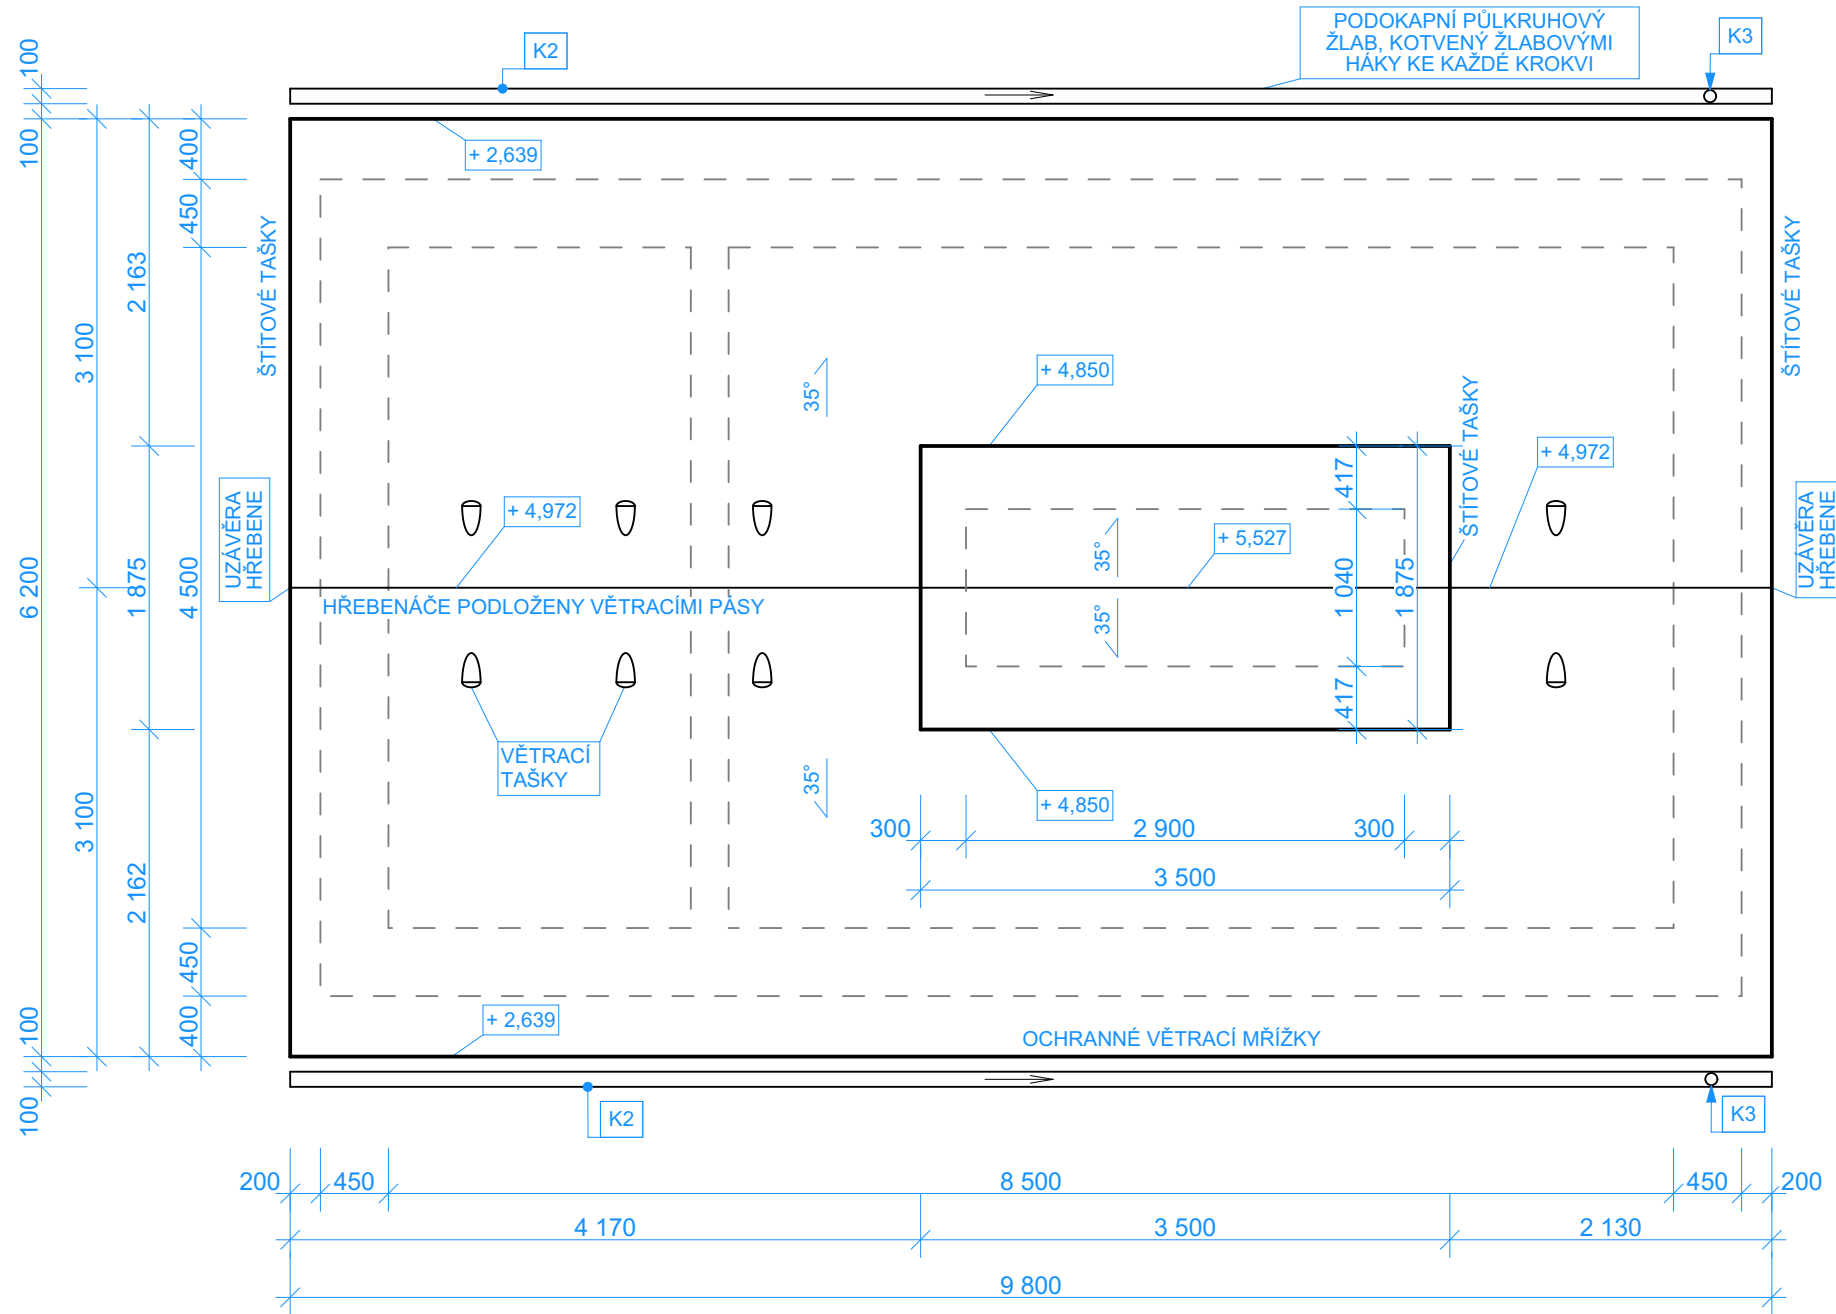

POZNÁMKA:


SOUČÁSTÍ DODÁVKY STŘEŠNÍ KRYTINY JE VEŠKERÉ PŘÍSLUŠENSTVÍ KRYTINY - HŘEBENÁČE, DRŽÁKY HROMOSVODU, PRŮCHODKY POTRUBÍ ZT, VENTILAČNÍ TVAROVKY, TĚSNÍCÍ PÁSY HŘEBENE A NÁROŽÍ, VĚTRACÍ OKAPNÍ PÁSY, SVĚRKY A PŘÍCHYTKY.

VEŠKERÉ OPLECHOVÁNÍ BUDE PROVEDENO DLE ČSN 73 3610 V BEZÚDRŽBOVÉM PROVEDENÍ Z PLECHŮ S POVRCHOVOU ÚPRAVOU ZPV/PP, JEDNÁ SE O: OKAPNIČKY, PODOKAPNÍ ŽLABY(PŮLKRUHOVÉ), ŽLABOVÉ HÁKY, ČELA, KOTLÍKY, KOLENA, MEZIKUSY, ODPADOVÉ ROURY VČETNĚ OBJÍMEK, LAPAČŮ A SPODNÍCH DÍLŮ.

V PROJEKTU JSOU NAVRŽENY BETONOVÉ TAŠKY - TYP TAŠEK BUDE UPŘESNĚN VE SPOLUPRÁCI S DODAVATELSKOU FIRMOU A ODSOUHLASEN STAVEBNÍKEM.

HROMOSVOD VIZ PD ELEKTRO.

±0,000 214,15 m.n.m. Bpv
UPRAVENÝ TERÉN (-0,150) 214,00 m.n.m. Bpv
PODLAHA PROVOZNÍ BUDOVY (+0,100) 214,25 m.n.m. Bpv
KÓTOVÁNO V KOORDINAČNÍCH ROZMĚRECH BEZ POVRCHOVÝCH ÚPRAV

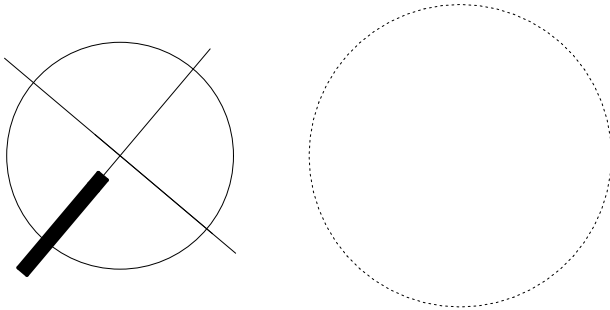

Vypracoval	Kontroloval	Zodp. proj.	PROIS a.s., Veverkova 1343, 500 02 HK DIČ : CZ 25943022 e-mail : rkloucek@seznam.cz	
Ing. Jiří Rejthárek	Ing. Roman Klouček	Ing. Miloš Rouha		
Kraj : Královéhradecký			Obec : Křešice	
Investor : Město Libáň, náměstí Svobody 36, 507 23 Libáň			Stupeň	D P S
KANALIZACE A ČOV - KŘEŠICE			Datum	08 / 2018
			Formát	2 x A4
			Zak. číslo	
Obsah :			Měřítko :	Číslo přílohy :
PŮDORYS STŘECHY			1:50	D-1.1.b.08