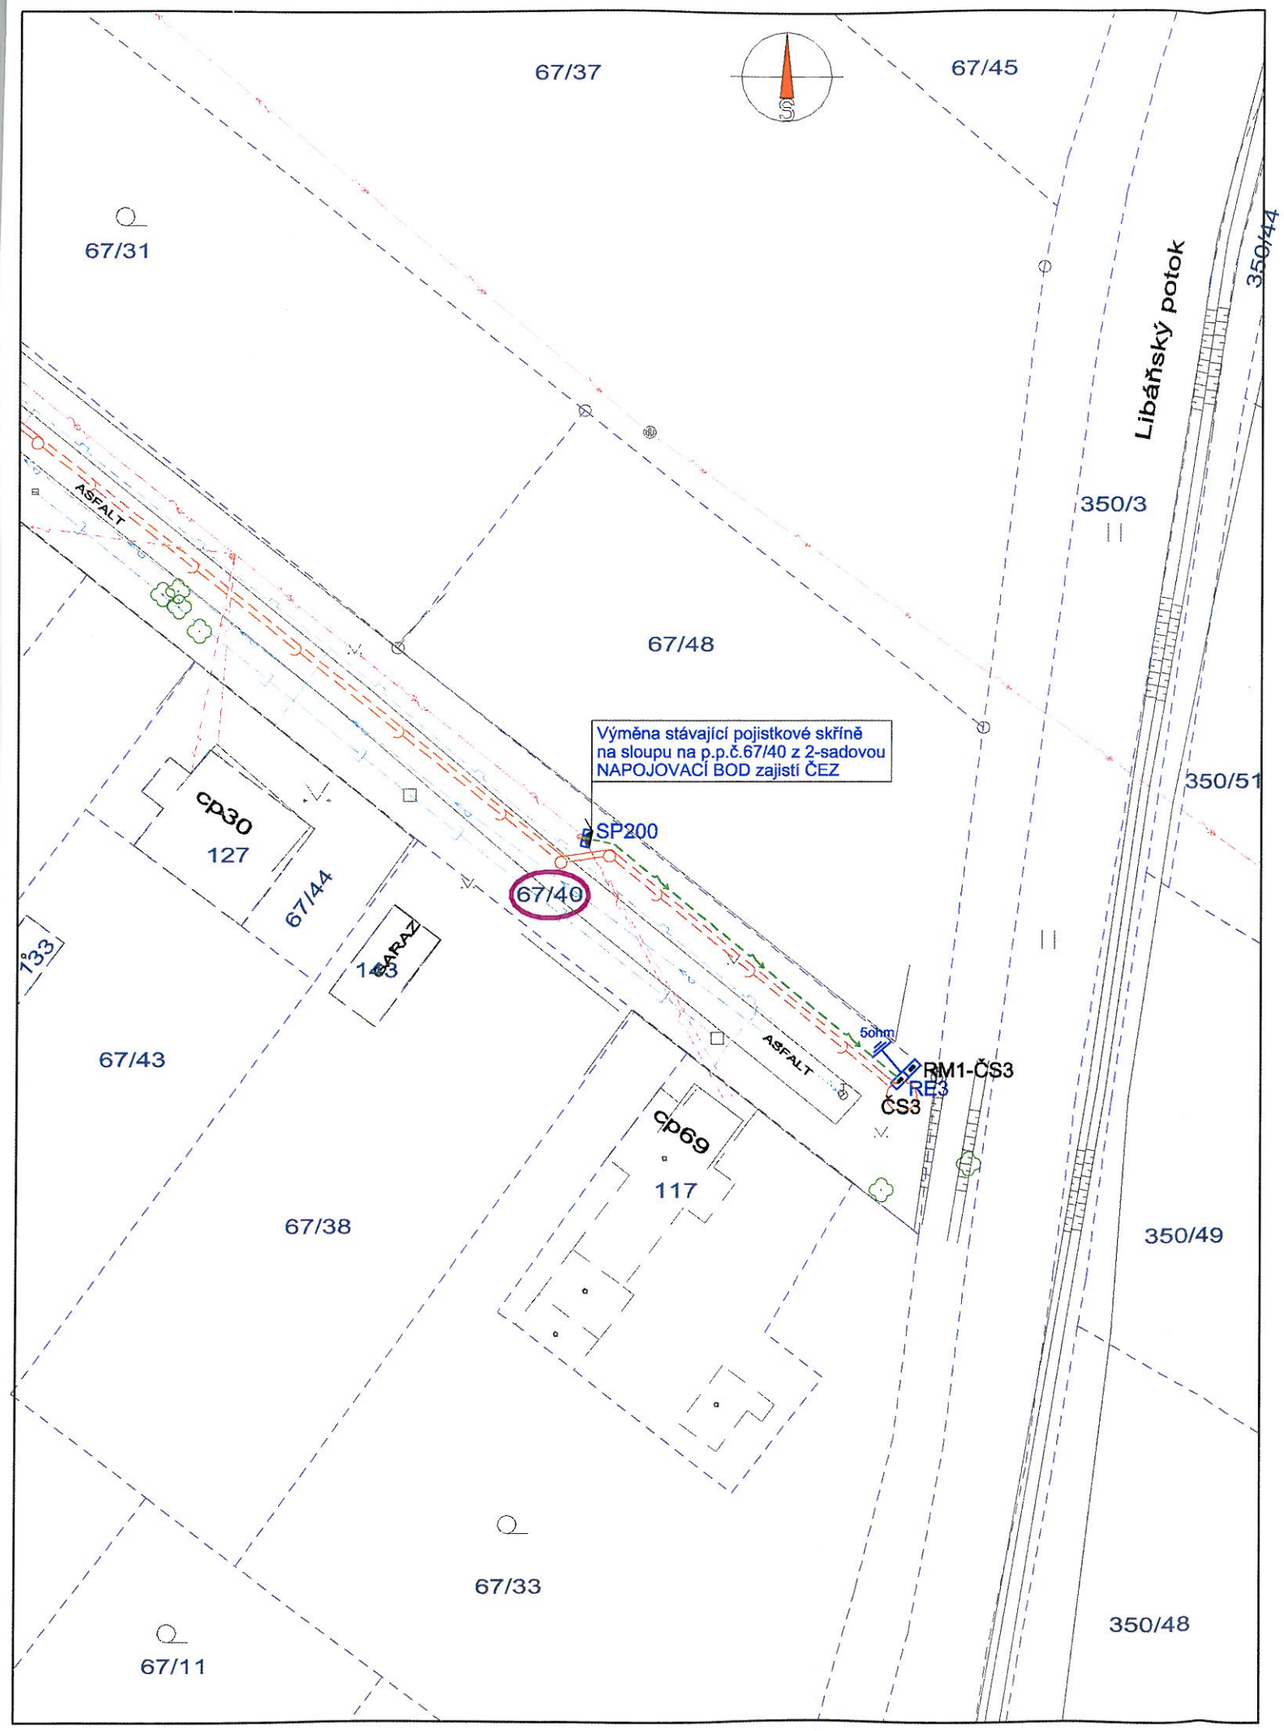


navržený výtlak
navržená kanalizace

stávající vodovod
stávající kanalizace
stávající plynovod
stávající vrchní vedení CETIN
stávající vrchní vedení VN
stávající vrchní vedení NN
stávající kabelové vedení NN, VO

navržená přípojka nn (SP200 - RE3) - CYKY-J 4x10, cca 34m v zemi, celkem 41m

5ohm uzemnění - pásek FeZn 30x4 - max 50m

SP200 výměna stávající pojistkové skříně na sloupu (3x40AgG) - NAPOJOVACÍ BOD ZAJISTÍ ČEZ

RE3 typový elektroměrový rozvaděč v plastovém pilíři - ER112/NKP7P (16B/3)

RM1-ČS3 rozvaděč ČS3 - dodávka technologické elektroinstalace ČS3

RE3 bude umístěn v pilíři na společném betonovém základu s rozvaděčem RM1-ČS3, v blízkosti ČS3

| | |
|---|---|
| NAPĚŤOVÁ SOUSTAVA | - 3PEN~50Hz, 400V/TN-C |
| OCHRANA PŘED DOTYKEM | - NEŽIVÝCH ČÁSTÍ : AUTOMATICKÝM ODPOJENÍM OD ZDROJE<br>- ŽIVÝCH ČÁSTÍ : KRYTÍM A IZOLACÍ |
| VNĚJŠÍ VLIVY (332000-5-51 ed.3) | - AB8, AD3, AF2, AN2, AQ3, AS2 |
| CHARAKTER PROSTORU | - NEBEZPEČNÝ (DLE ČSN 332000-4-41 ed.2/Z1) |
| OCHRANA PŘED ÚRAZEM | - NORMÁLNÍ |

PŘI SOUBĚHU A KŘÍŽENÍ S PODZEMNÍMI INŽENÝRSKÝMI SÍTĚMI MUSÍ BÝT DODRŽENY PŘEDEPSANÉ ODSTUPOVÉ VZDÁLENOSTI DLE PLATNÝCH NOREM

STÁVAJÍCÍ INŽENÝRSKÉ SÍTĚ JSOU ZAKRESLENY POUZE ORIENTAČNĚ

PŘED ZAPOČETÍM VÝKOPOVÝCH PRACÍ JE NUTNO NECHAT VYTYČIT STÁVAJÍCÍ PODZEMNÍ INŽENÝRSKÉ SÍTĚ ZA ÚČASTI JEJICH SPRÁVCŮ

VEŠKERÉ ROZVODY MUSÍ BÝT PROVEDENY DLE NOREM A PŘEDPISŮ PLATNÝCH V DOBĚ REALIZACE

DALŠÍ PROVEDENÍ ROZVODŮ VIZ. TEXTOVÁ ČÁST

VEŠKERÉ ZMĚNY A NEJASNOSTI NUTNO KONZULTOVAT S PROJEKTANTEM

V PŘÍPADĚ NEJASNOSTÍ PLATÍ KOORDINAČNÍ SITUACE

VZOROVÉ ŘEZY VÝKOPEM (1:20):

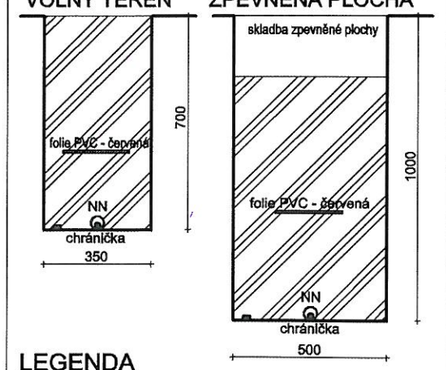


LEGENDA

- skladba zpevněné plochy
- výkopový materiál
- NN kabel NN (CYKY-J 4x10)
- zemnící pásek (FeZn 30x4)
- výstražná folie PVC - červená

SCHÉMA PŘÍPOJKY NN K ČS3

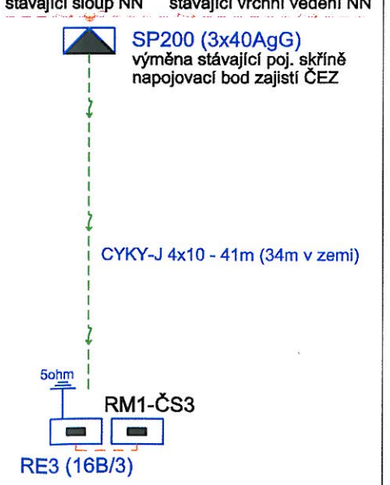


RE3 a RM1-ČS3 budou umístěny na společném betonovém základu u ČS3

| | | | |
|---|---|---|---|
| AKCE | KANALIZACE - PSINICE<br>Projektová dokumentace pro vydání stavebního povolení<br>D-2.2 ROZVODY NN | STUPEŇ / DATUM | DSP / 12.2017 |
| | | FORMÁT | 2 A4 |
| PŘÍLOHA | D-2.2.3 Rozvody NN k ČS3<br>Situace, Schéma, Vzorové řezy výkopem | MĚŘÍTKO<br>1 : 500, 1 : 20 | D-2.2.3.01 |