




POHLEDY – BAREVNOST POVRCHŮ  
POHLED JIŽNÍ                      POHLED VÝCHODNÍ

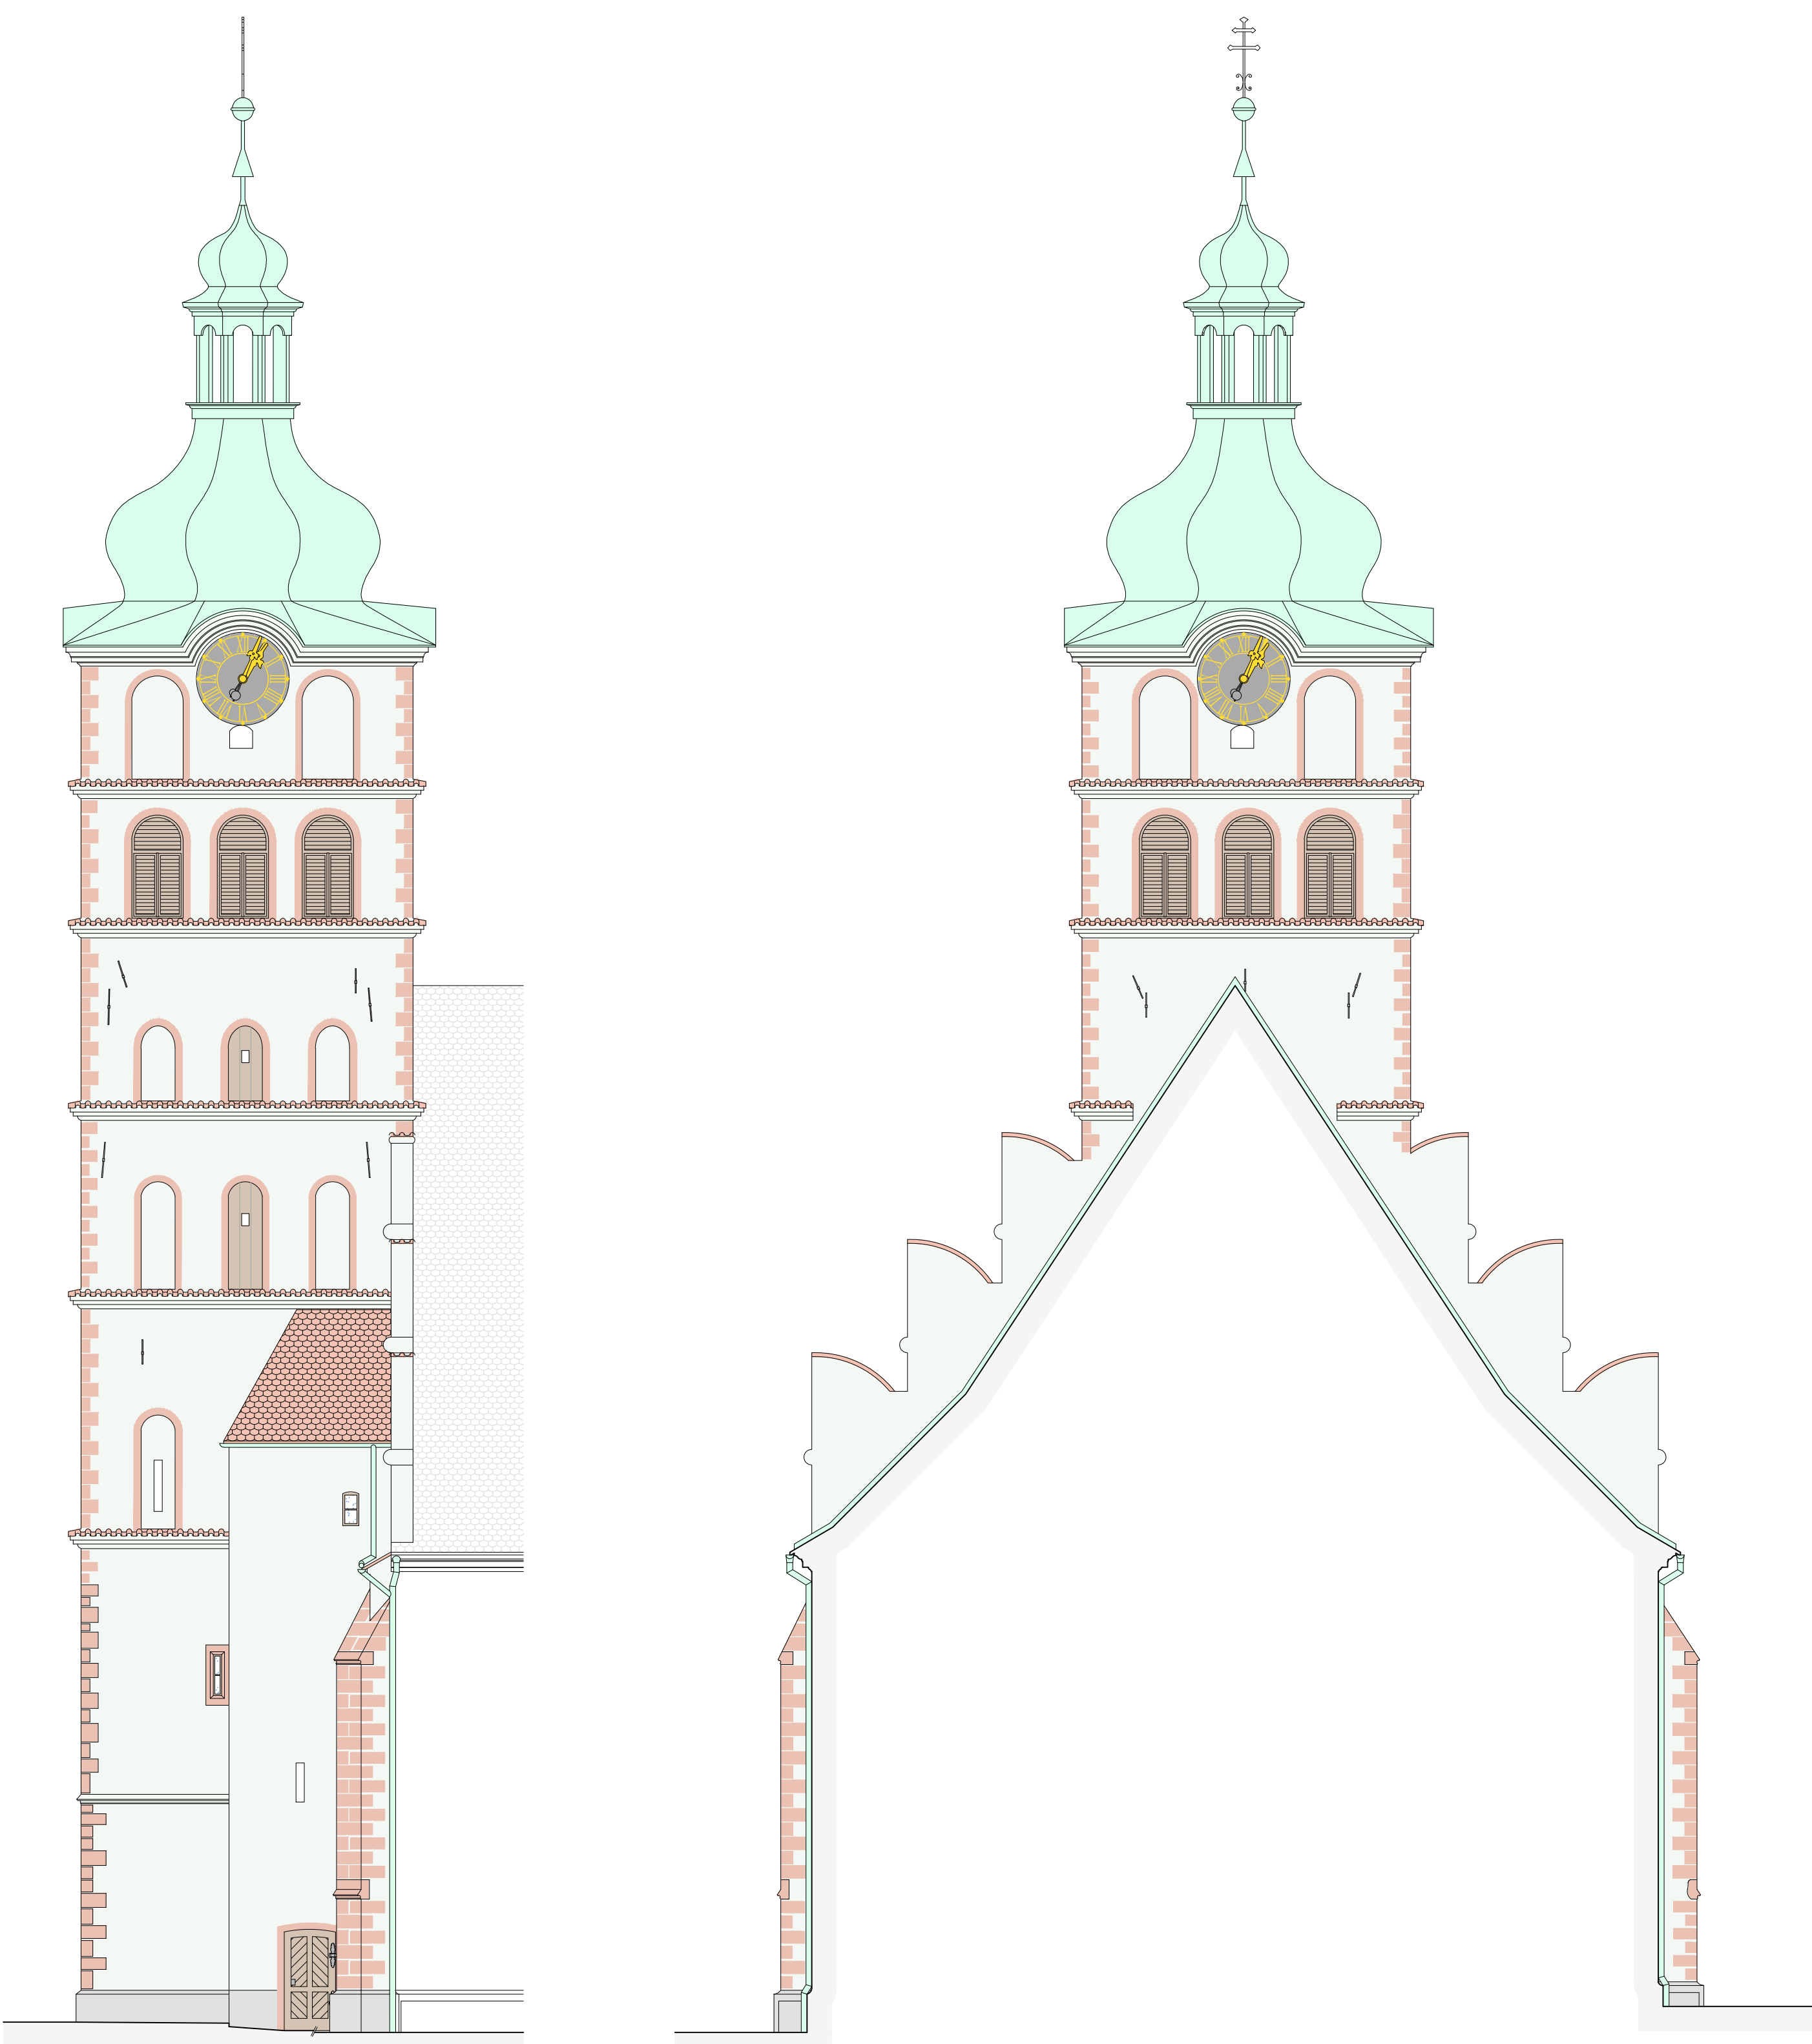

## POHLED SEVERNÍ

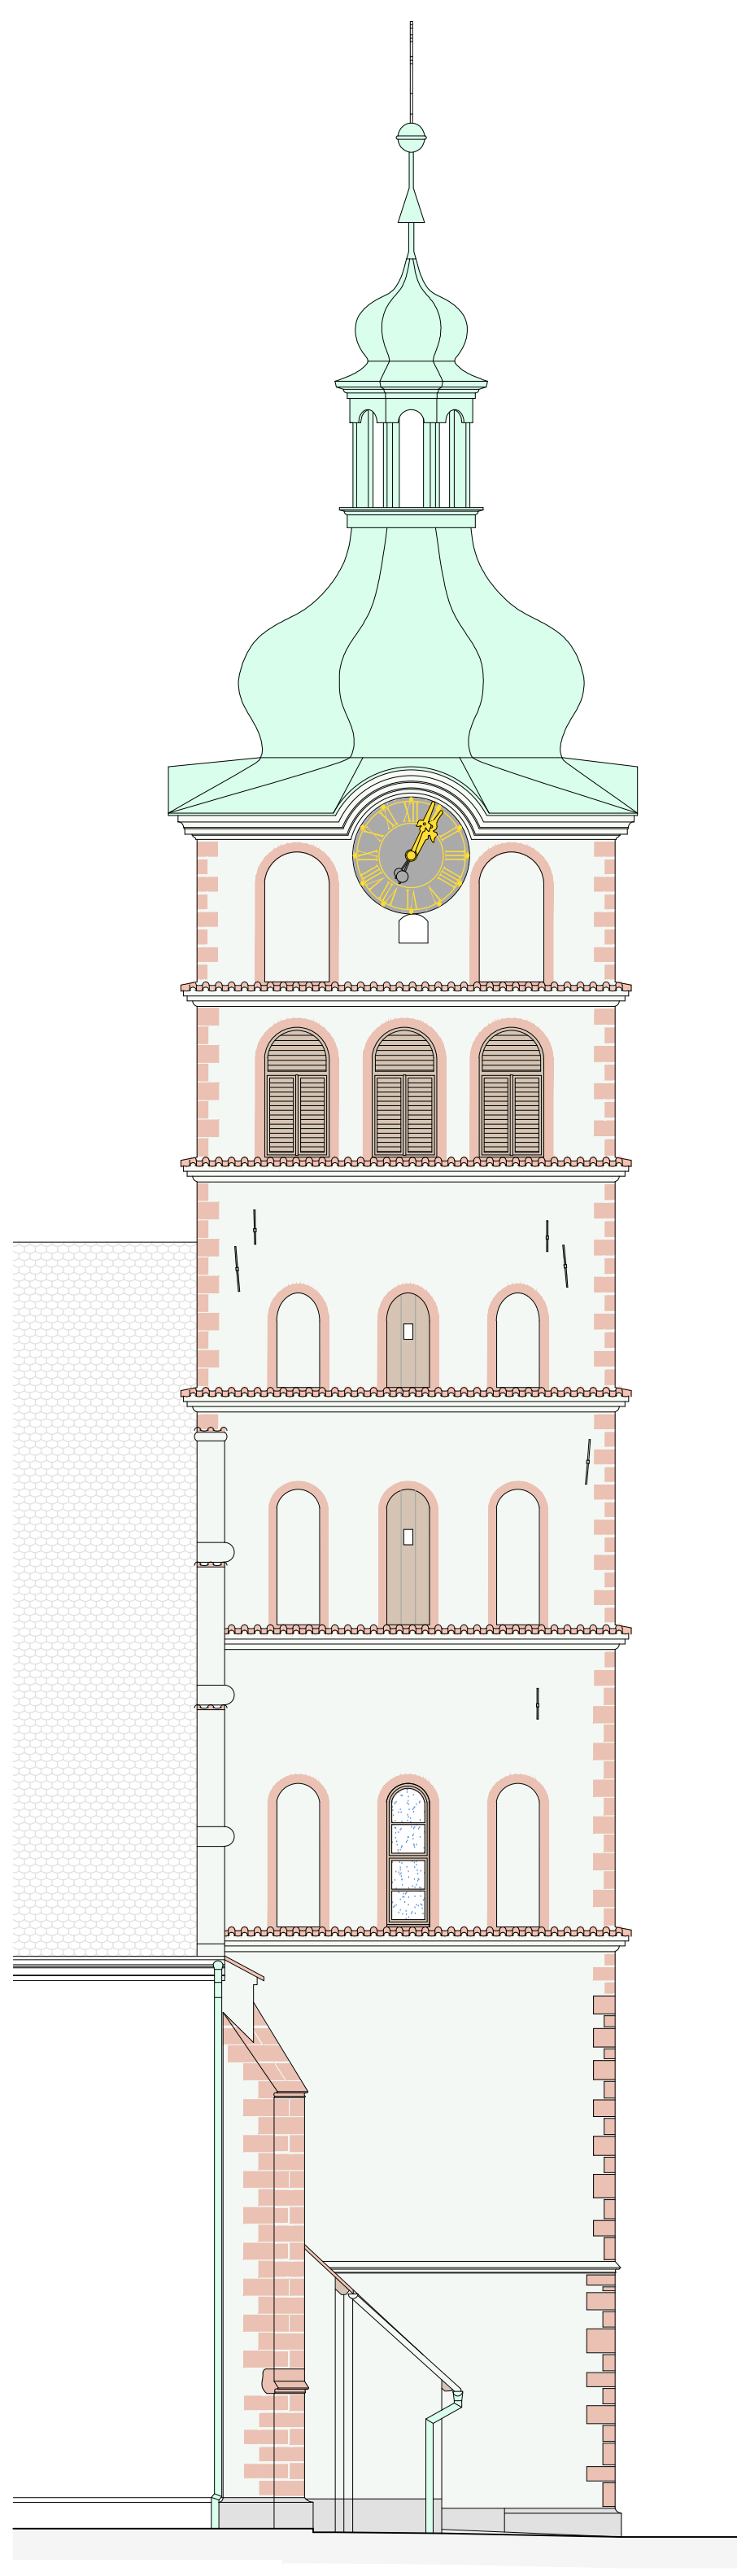

## POHLED ZÁPADNÍ

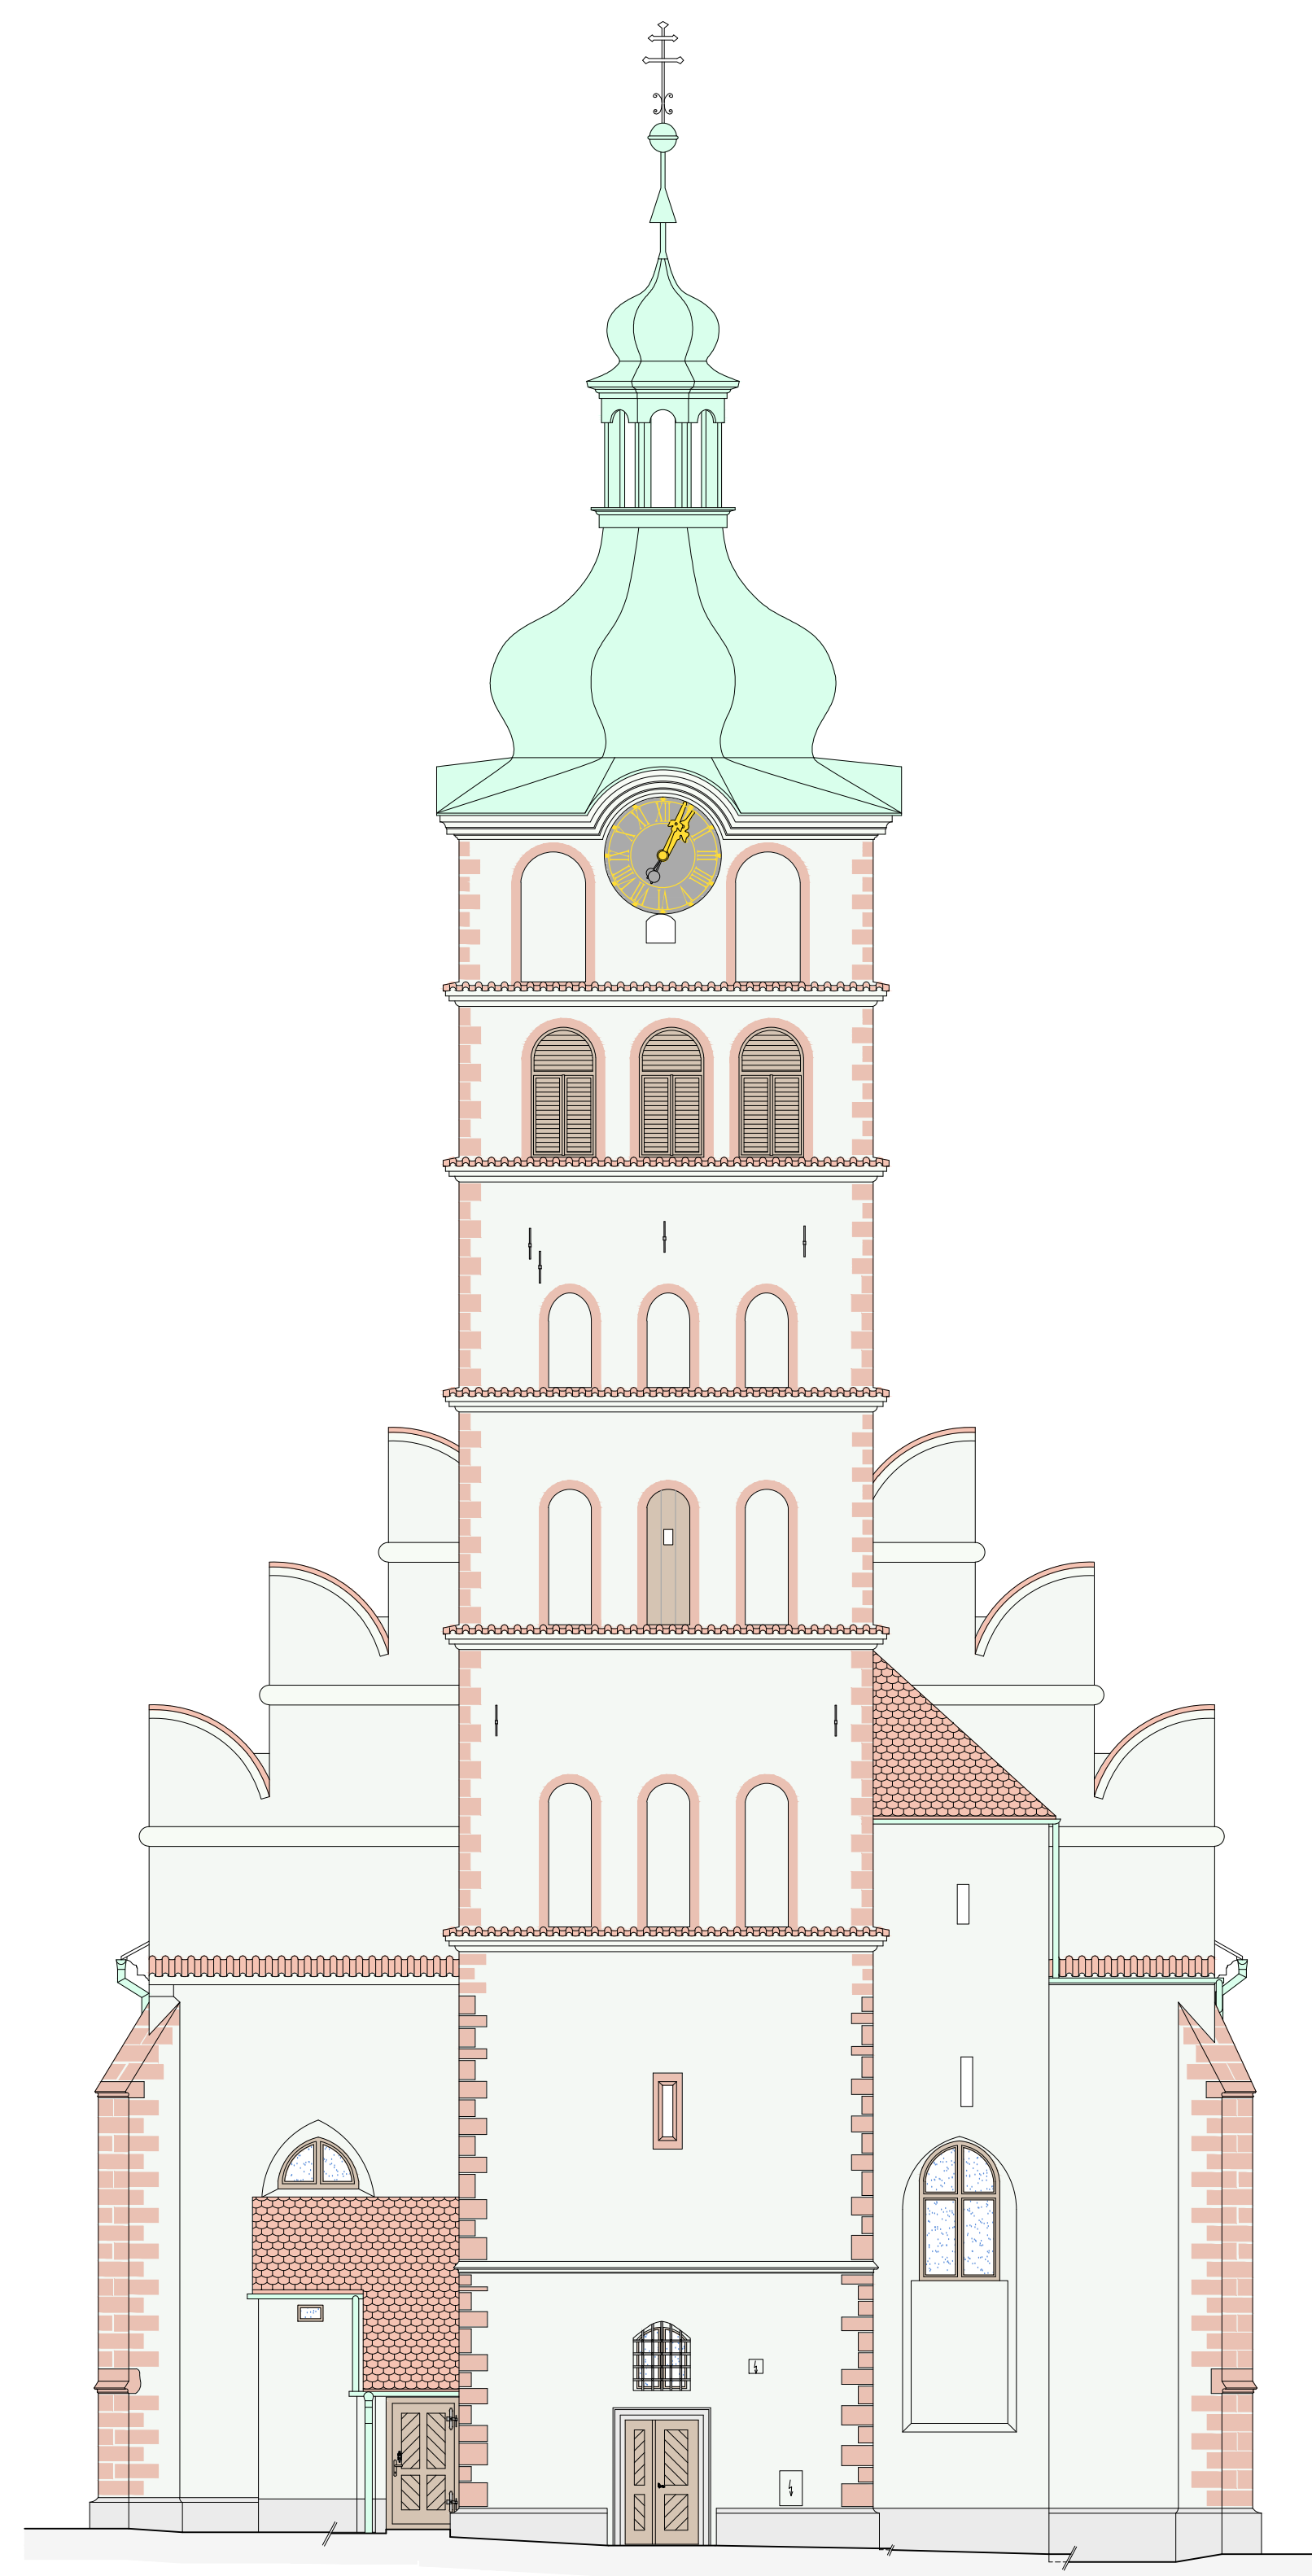

BAREVNOST POVRCHŮ:

- |   |  |
|---|--|
|  | Omlínuté hlavní plochy zdvoř s fasádním náterem v odstínu lomená bílá.   |
|  | Omlínuté aktivní prvky s fasádním náterem v odstínu pálený oker (světlé chlovné červené) – přednáostní 150 mm na vnějších líchostech okon a výklenků.  |
|  | Omlínuté klešované plochy řím s fasádním náterem v odstínu lomená bílá.  |
|  | Pískovcové prvky s fasádním náterem v odstínu pálený oker (světlé chlovné červené).  |
|  | Pískovcový sokl s fasádním náterem v odstínu hlohobílá šedá.   |
|  | Nové kryty řím s keramických přeřů v přírodním odstínu.  |
|  | Slávající střední krytina z keramických teček babrovce v přírodním odstínu.  |
|  | Střešní krytina a klempřířské výrobky z měděného plechu v přírodním odstínu.   |
|  | Tuhlářské výrobky s náterem v odstínu světlé středně hnědá.  |
|  | Zámečnické výrobky s náterem v odstínu středně teplá šedá.   |
|  | Hodnotný cihlník z plechu s náterem v odstínu tmavě šedá – další podrobnosti viz Technická zpráva a Restaurátorský záměr v části Doklady.              |
|  | Ručníky a řídící na hodnotovém cihlníku s náterem v odstínu žltý oker – další podrobnosti viz Technická zpráva a Restaurátorský záměr v části Doklady. |

**Poznámka:** Ještěže se v dokumentaci objevují odkazy na obchodní názvy firmy, specifické označení výrobků, materiálů, technologických postupů či ceků a dodávek, které platí pro určitého podnikatele, společnost nebo jeho organizační složku, potěny na výtězky, užité včny, průmyslové včny, ochranné známky nebo označení původu, vívém toho, že projektant nebyl jínak schopn popsat vymezenou část předmětu projektu s použitím daných specifických tok, aby byly dodatečně přesné a srozumitelné, jedná se o doporučené řešení (vymezení předpokládaného standardu) a v těchto případech projektant umožňuje dodavateli použití i jiných, kvalitativně a technicky obdobných řešení.

