


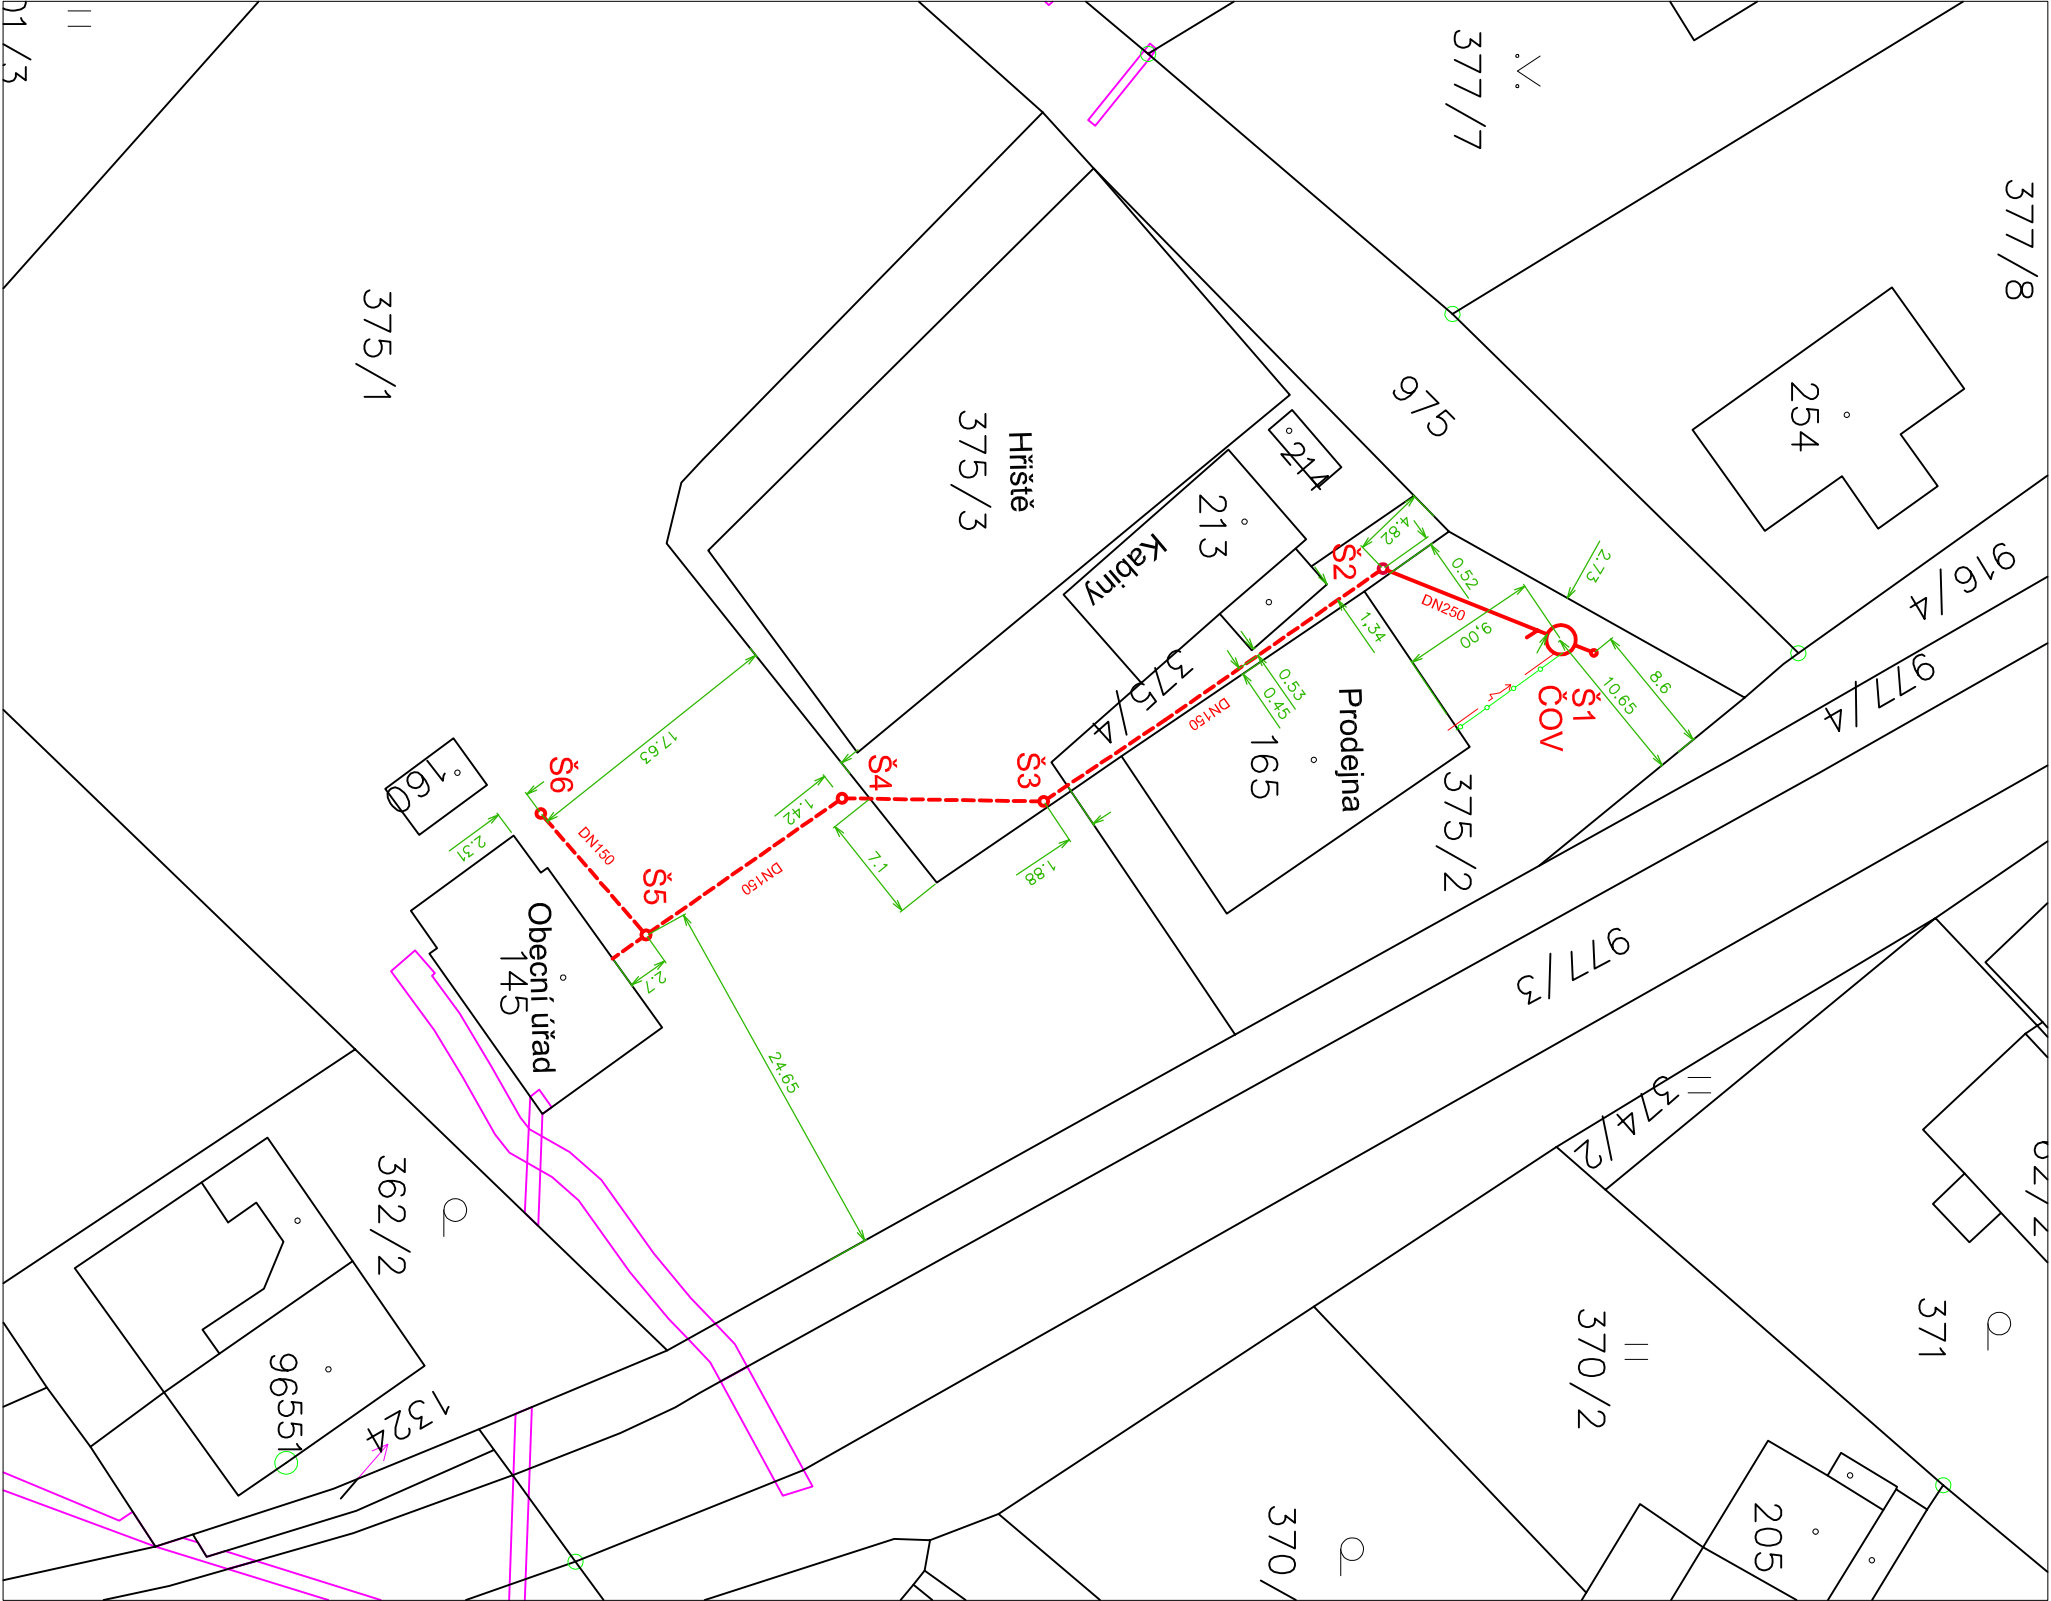

k.ú. Dolní Brusnice



LEGENDA

NOVÉ SÍTĚ

- SPLAŠKOVÁ KANALIZACE DN250
- KANALIZAČNÍ PŘÍPOJKA DN150
- PŘÍPOJKA NN
- PŘÍPOJKA VZDUCHU
- HRANICE KN
- VĚCNÁ BŘEMENA V KN

|   |  |   |
|---|--|---|
| Hlavní projektant   | Ing. Blanka Matějková                  | ING. BLANKA MATĚJKOVÁ<br>vodoхозяйodářská projekce<br>IČO 167 61 898, DIČ CZ655106503<br>Tovární 496, TRUTNOV |
| Vypracoval  |  |   |
| Investor  | Obec Dolní Brusnice, Dolní Brusnice 17 |   |
| Stupeň  | DUR a DSP                              |   |
| Splasťková kanalizace a ČOV<br>pro obecní úřad, prodejnu a kabiny TJ<br>k.ú. Dolní Brusnice |  | Měřítko 1 : 500   |
|   |  | Datum 6 / 2018  |
|   |  | Zakázka 24 / 2018   |
|   |  | Příloha č.  |
| Katastrální situační výkres   |  | C.2   |