



BIOLOGICKÝ DOČIŠŤOVACÍ FILTR - BDF 20 EO

ŘEZ A-A

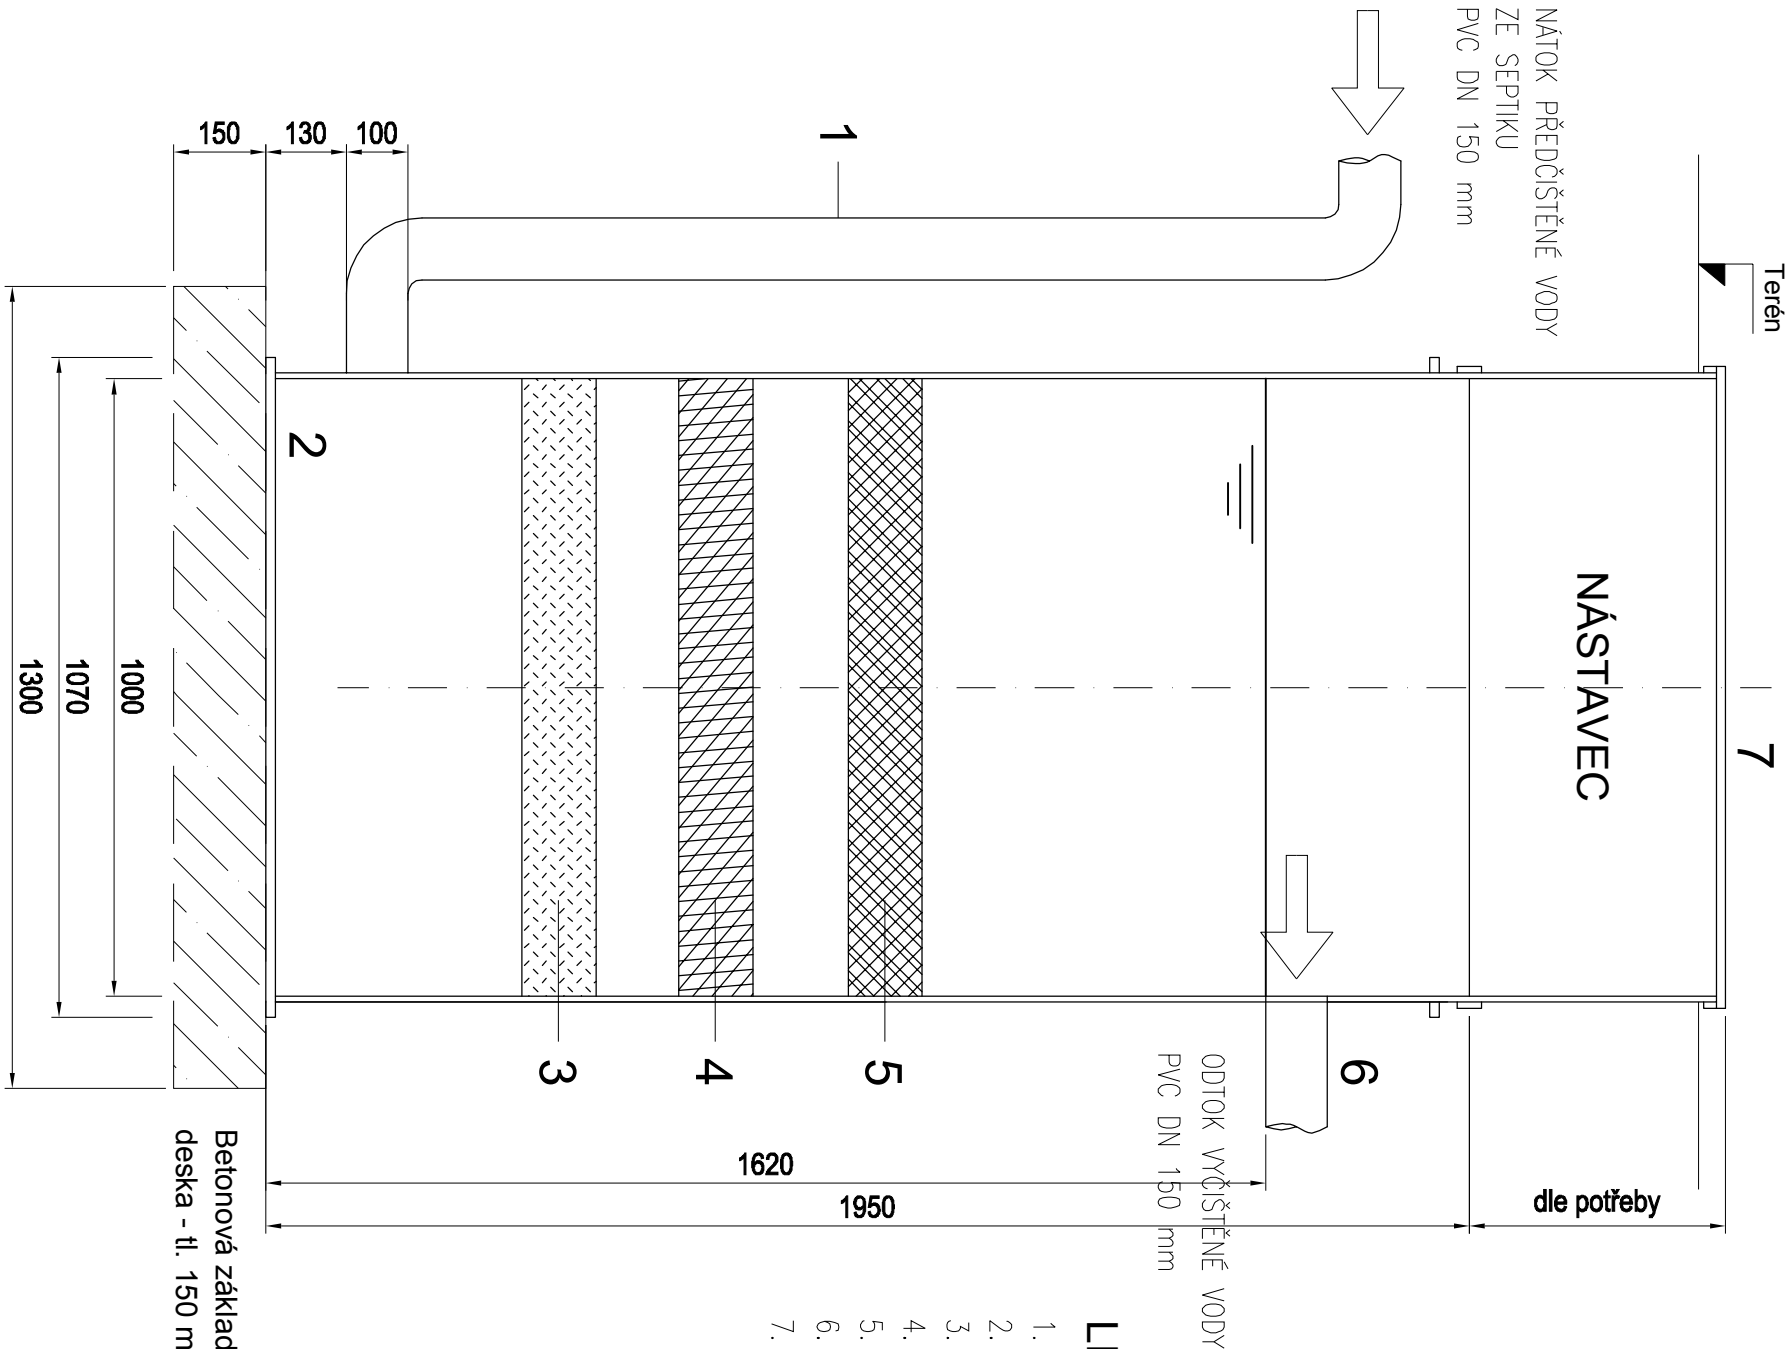

- LEGENDA:**
1. Průtok předčištěných vod
 2. Kalový prostor
 3. Filtrační rohož
 4. Filtrační rohož
 5. Filtrační rohož
 6. Odtokové potrubí
 7. Plastový poklop Ø600 mm

PŮDORYS

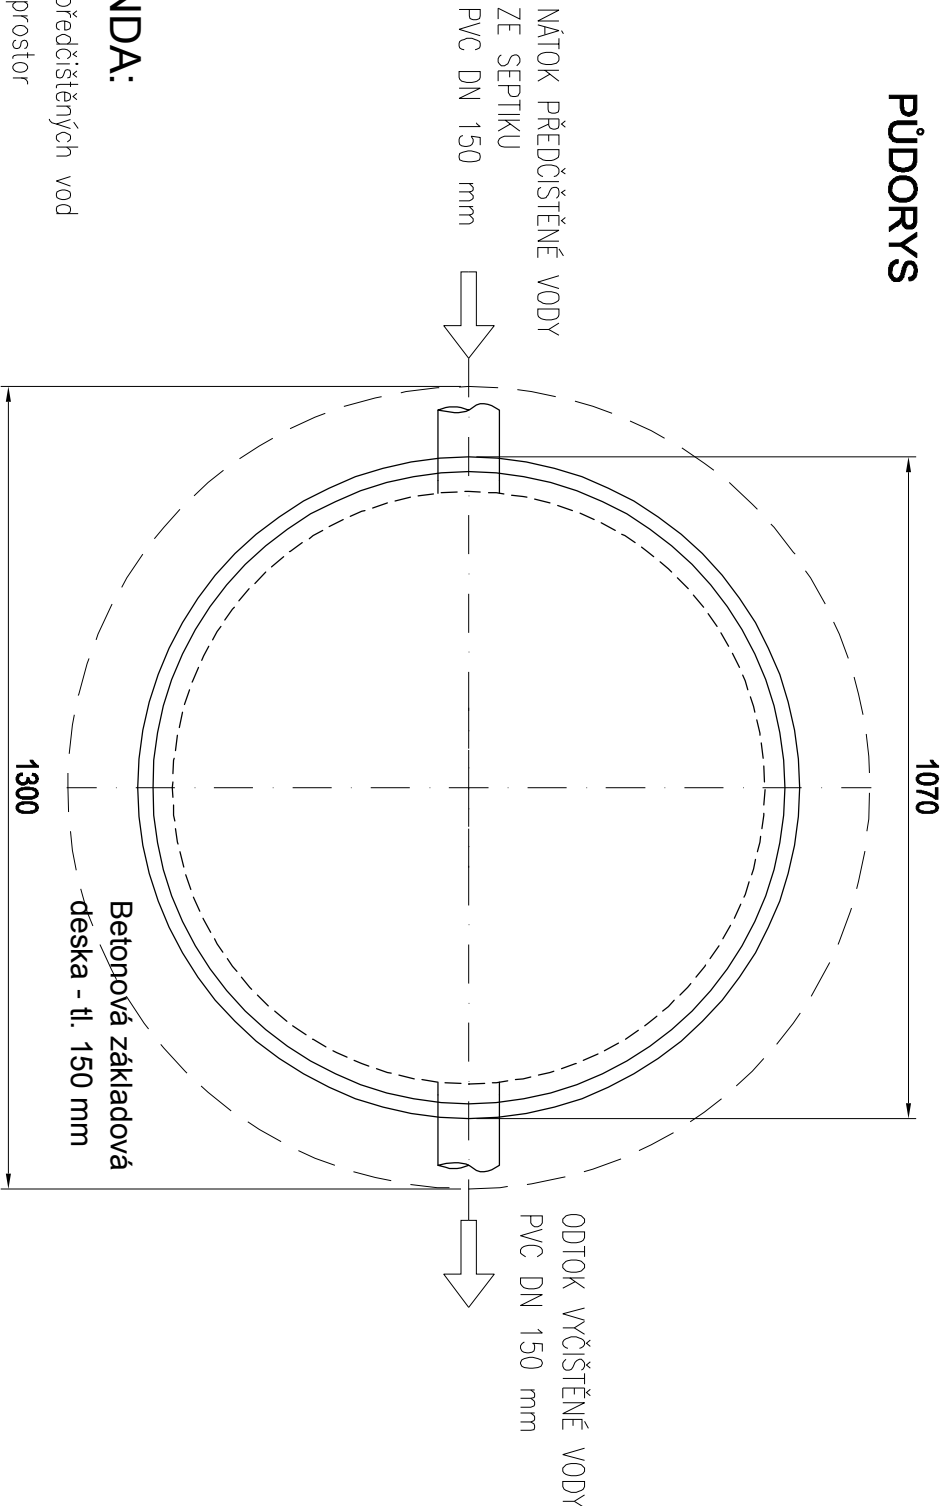

autor projektu:	Ing.arch. Oldřich Bittner, Ing. arch. Klára Bittnerová	BITTNER ARCHITECTS spol.s r.o. IČO: 256 598 01 Dobruška http://www.bittners.cz Ing. arch. Oldřich Bittner IČO: 339 059 364 gsm: 720 339 059 364 mail: oldrich@bittners.cz Ing. arch. Klára Bittnerová IČO: 603 072 500 gsm: 420 603 072 500 mail: klara@bittners.cz
zodpovědný projektant:	Petr Studený DiS., autorizovaný technik - ČKAIT 0602376	
projektant:	Martin Kalmus Tomáš Černý DiS.	
místo stavby:	K.Ú. Bystře v Orlických horách, parc.č. st. 86/1	
stavebník:	Obec Bystře, Bystře, 517 81	
název akce:	"Zateplení společenského domu v obci Bystře"	
objekt:	01 - STAVEBNÍ OBJEKT OBČANSKÉ VYBAVENOSTI	
část:	D.2.1 - VENKOVNÍ KANALIZACE	
název přílohy:	BIOLOGICKÝ FILTR BDF-20EO	

měřítko:	1:10	č. přílohy:	D.2.1.5
----------	------	-------------	---------

MK PRŮFI
Hradec Králové s.r.o.
Břetěšská 700/25b, 500 08 Hl. Králové