



TŘÍKOMOROVÝ SEPTIK SK5-EK (objem 12 m³) 18-20 EO

ŘEZ A - A'

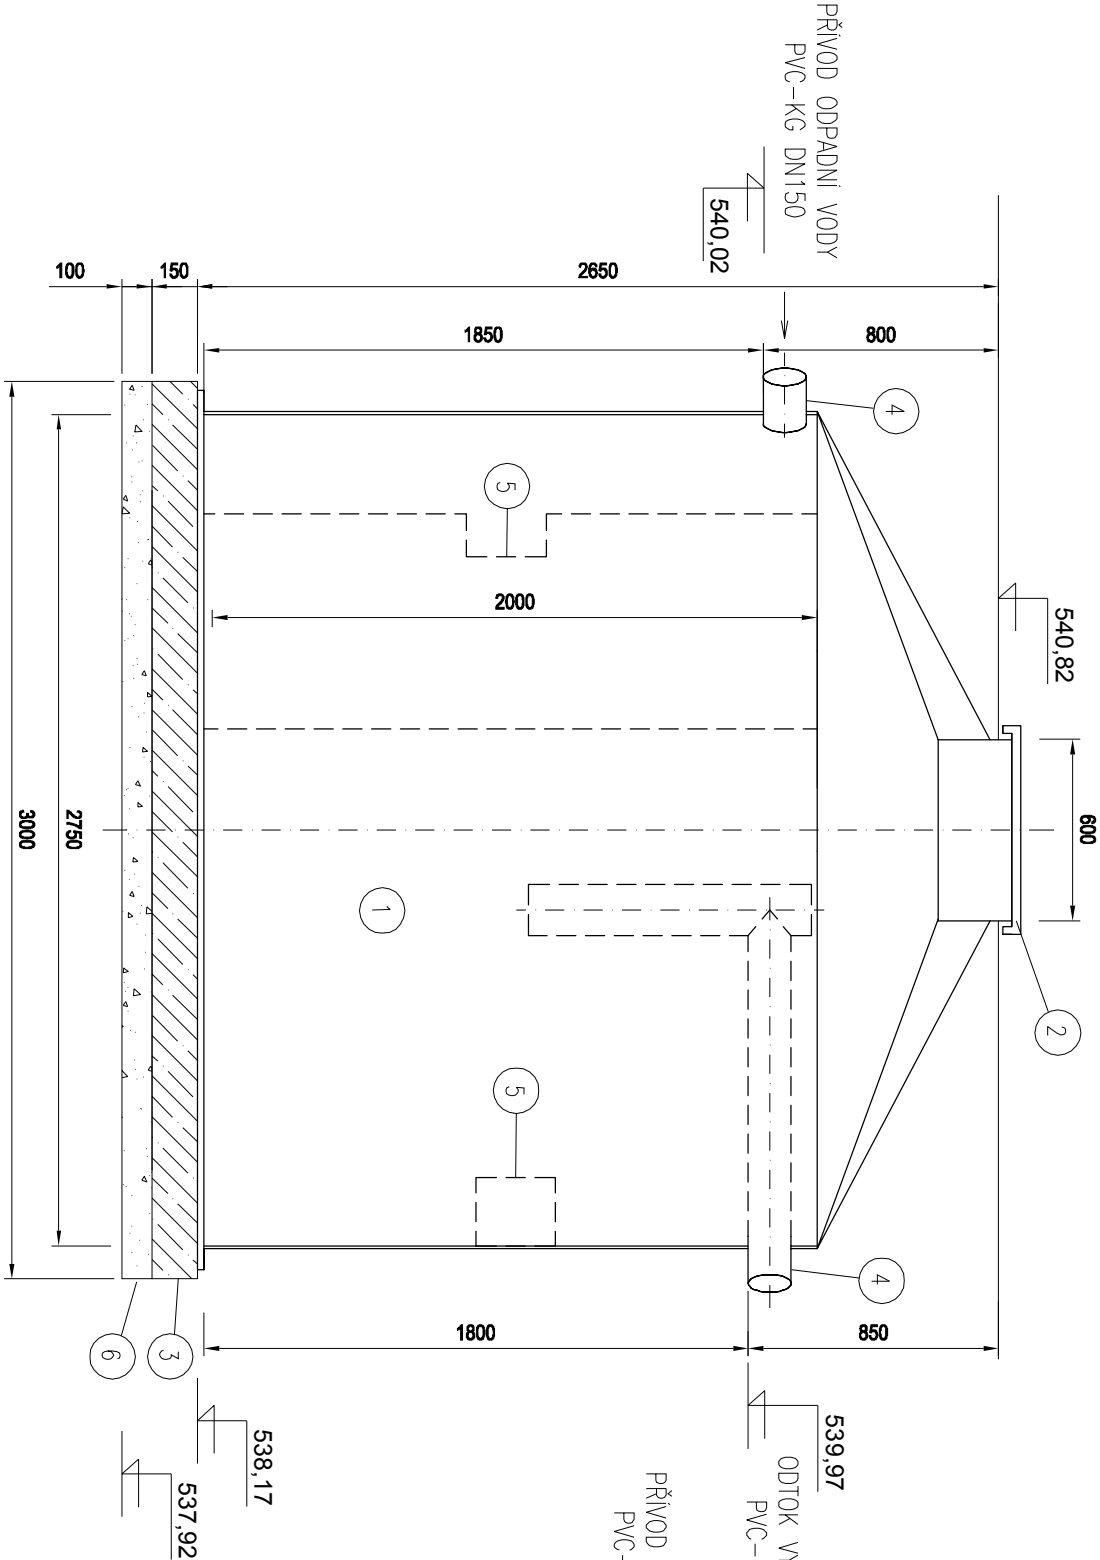

PŮDORYS

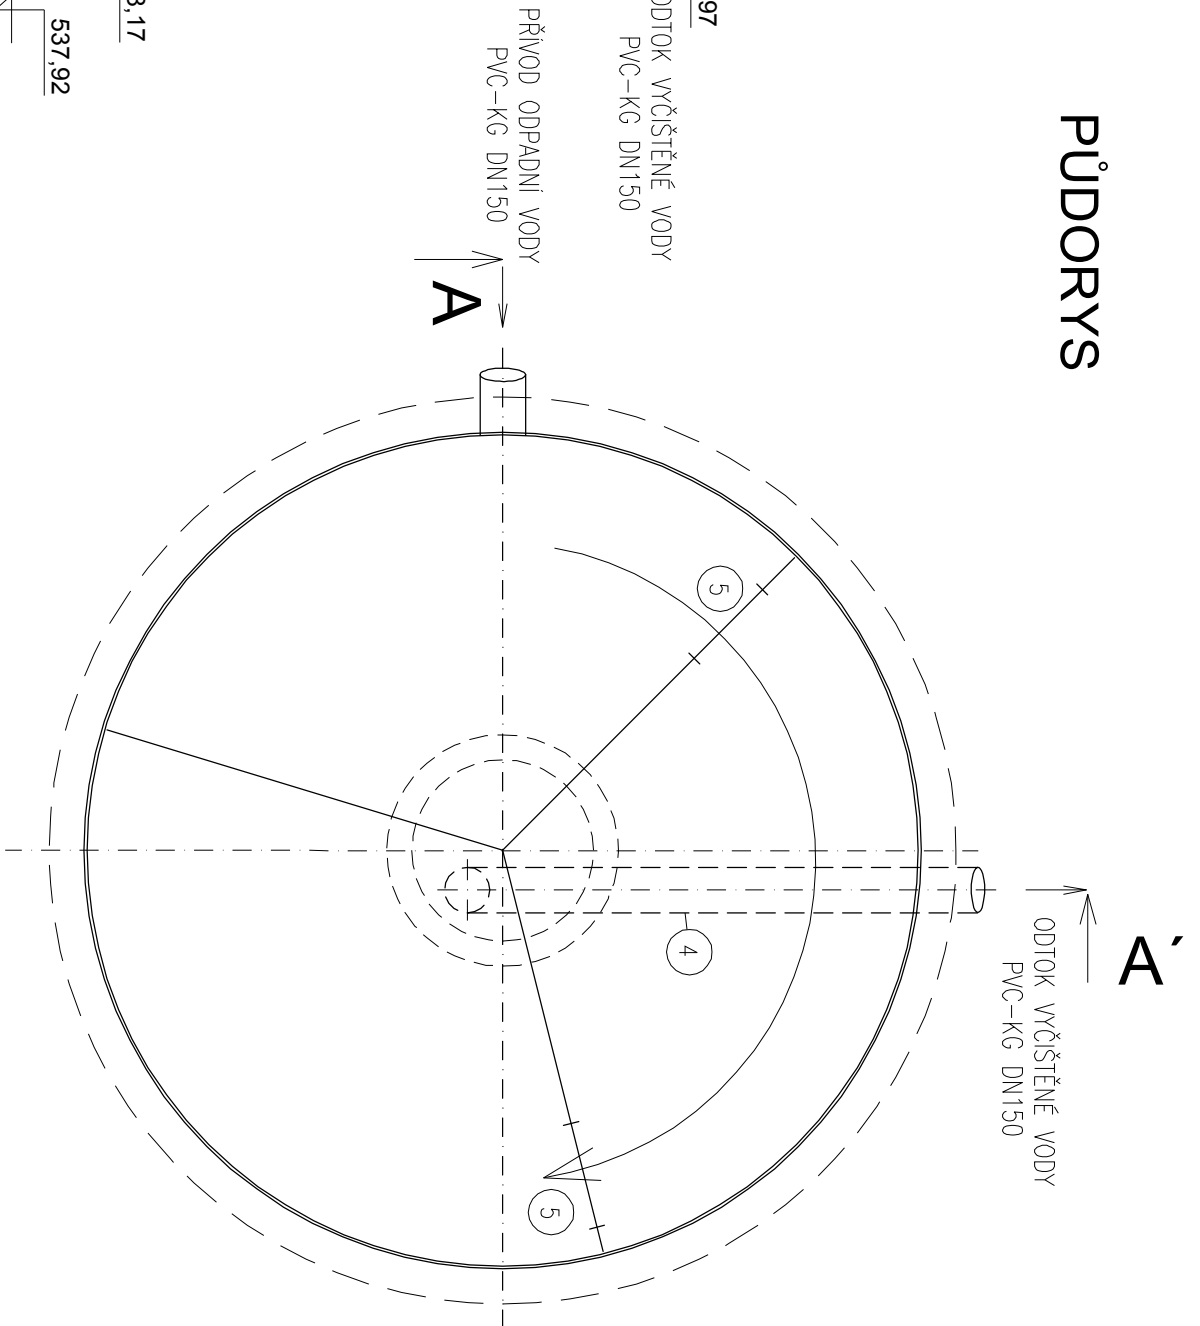

LEGENDA:

- 1 TŘÍKOMOROVÝ SEPTIK SK5-EK (výrobce EKOCIS spol. s.r.o.)
- 2 POCHŮZNÝ PLASTOVÝ POKLOP d = 600 mm
- 3 BETONOVÁ ZÁKLADOVÁ DESKA tl. 150 mm s KARI SÍTÍ
- 4 NÁTOKOVÉ A ODTOKOVÉ POTRUBÍ DN 150
- 5 PŘELIVNÁ OKNA
- 6 PODSYP Z ŠTĚRKODRTI

autor projektu:	Ing.arch. Oldřich Bittner, Ing.arch. Klára Bittnerová	BITTNER ARCHITECTS spol.s r.o. http://www.bittners.cz Ing.arch. Oldřich Bittner oldrich@bittners.cz +420 739 659 344 Ing.arch. Klára Bittnerová klara@bittners.cz +420 603 772 570	Opčenská 426, 578 01 Horná Lhota Březnická 700/25, 500 06 Lh. Králůvův
zodpovědný projektant:	Petr Studený D.S., autorizovaný technik - ČKAIT 06023716		
projektant:	Martin Kalmus Tomáš Černý D.S.		
místo stavby:	K.Ú. Bystře v Orlických horách, parc.č. st. 86/1	stupeň:	DSP+DPP
stavebník:	Obec Bystře, Bystře, 517 81	zakázka číslo:	13-08 - 18
název akce:	"Zateplení společenského domu v obci Bystře"	datum:	06 / 2018
objekt:	01 - STAVEBNÍ OBJEKT OBČANSKÉ VYBAVENOSTI	formát:	2 x A4
část:	D.2.1 - VENKOVNÍ KANALIZACE	paré:	
název přílohy:	BIOLOGICKÝ SEPTIK SK5-EK	měřítko:	1:25
		č. přílohy:	D.2.1.4