




POHLED JIHOVÝCHODNÍ

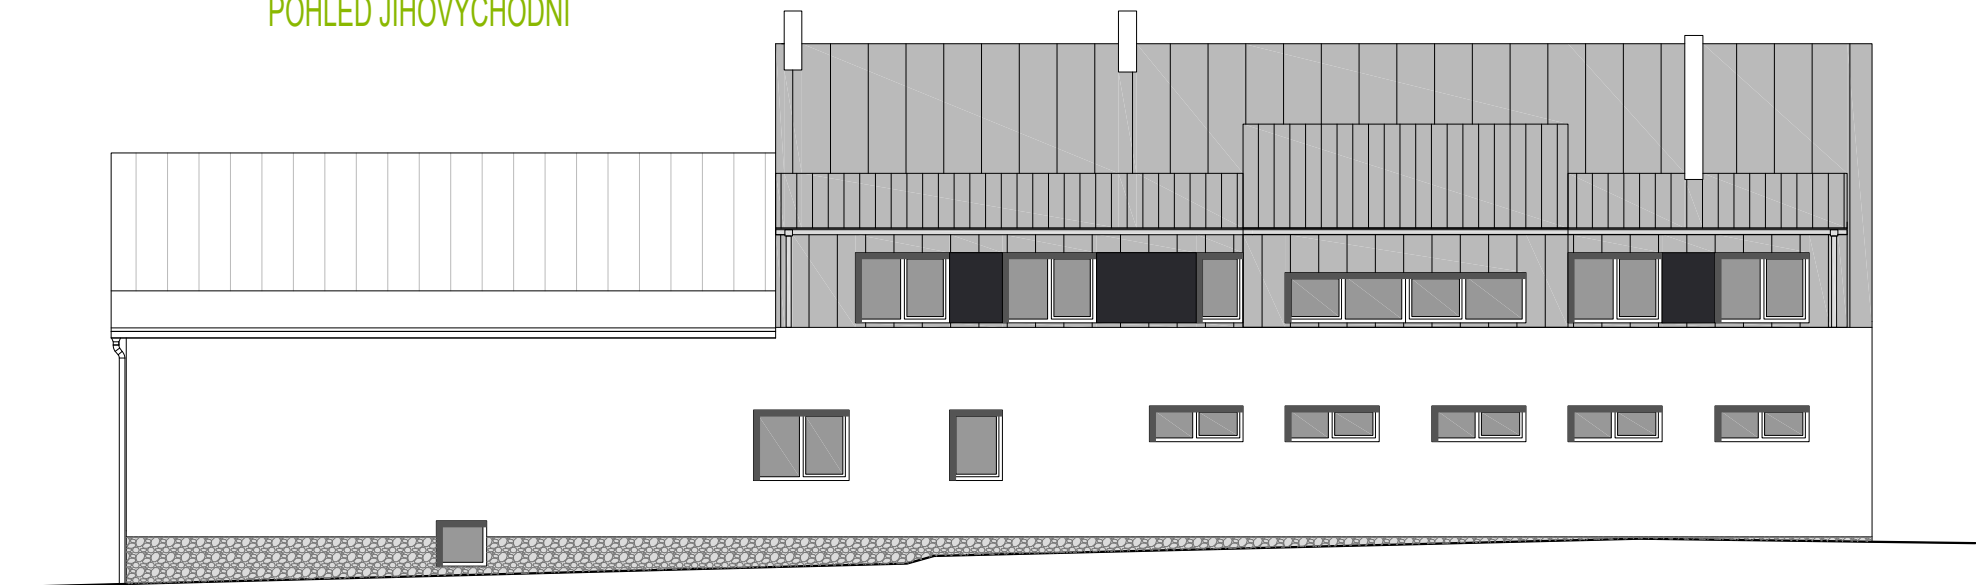

POHLED JIHOZÁPADNÍ

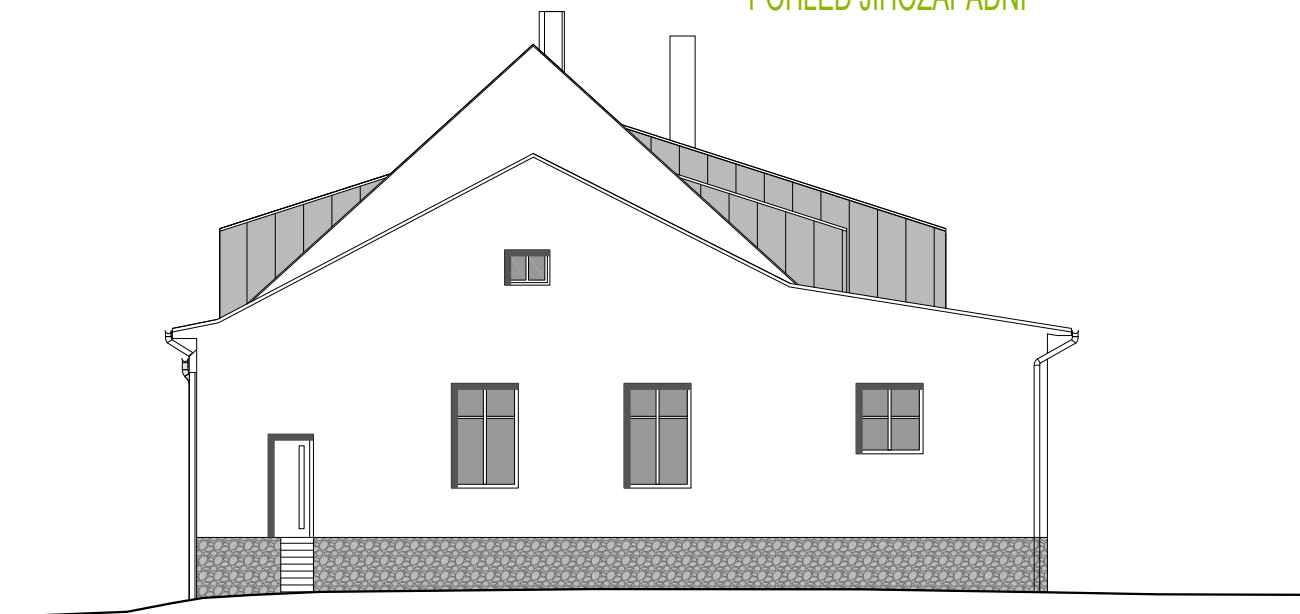

BAREVNÉ ŘEŠENÍ FASÁDY

	SOKL – KAMENNÝ OBKLAD
	barva – přírodní povrch
	VNĚJŠÍ SILIKONOVÁ PROBARVENÁ OMÍTKA
	STOMIX 246-1 (K0:81%)
	KLEMPÍŘSKÉ PRVKY – TITAN ZINEK
	barva – přírodní povrch
	CETRIS DESKA
	NÁSTŘIK RAL 7011

:autor projektu:	Ing.arch. Oldřich Bittner, Ing. arch. Klára Bittnerová	BITTNER architects spol. s r.o. Františka Kupky 325, 518 01 Dobruška :http: www.bittners.cz Ing. arch. Oldřich Bittner :gsm: + 420 739 059 364 :mail: oldrich@bittners.cz Ing. arch. Klára Bittnerová :gsm: + 420 603 172 510 :mail: klara@bittners.cz
:zodpovědný projektant:	Ing. arch. Klára Bittnerová, autorizovaná architektka ČKA 03 687	
:projektant:	Ing.arch. Oldřich Bittner, Ing. arch. Klára Bittnerová Radek Stejskal, DiS.	
:místo stavby:	K.Ú. Bystré v Orlických horách, parc.č. st. 86/1	:stupeň: ZMĚNA STAVBY
:stavebník:	Obec Bystré, Bystré č.p. 110, Dobruška 518 01	:zakázka číslo: 13.08. – 18
:název akce:	ZATEPLENÍ SPOLEČENSKÉHO DOMU V OBCI BYSTRÉ	:datum: 9/2017
:objekt:	01 – STAVEBNÍ OBJEKT OBČANSKÉ VYBAVENOSTI	:formát: A3
:část:	D. DOKUMENTACE STAVEBNÍHO OBJEKTU	:paré:
:název přílohy:	POHLEDY ARCHITEKTONICKÉ - 2	:měřítko: 1:150 D.1.1.b-d2