
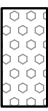





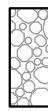




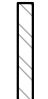

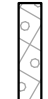


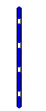
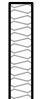

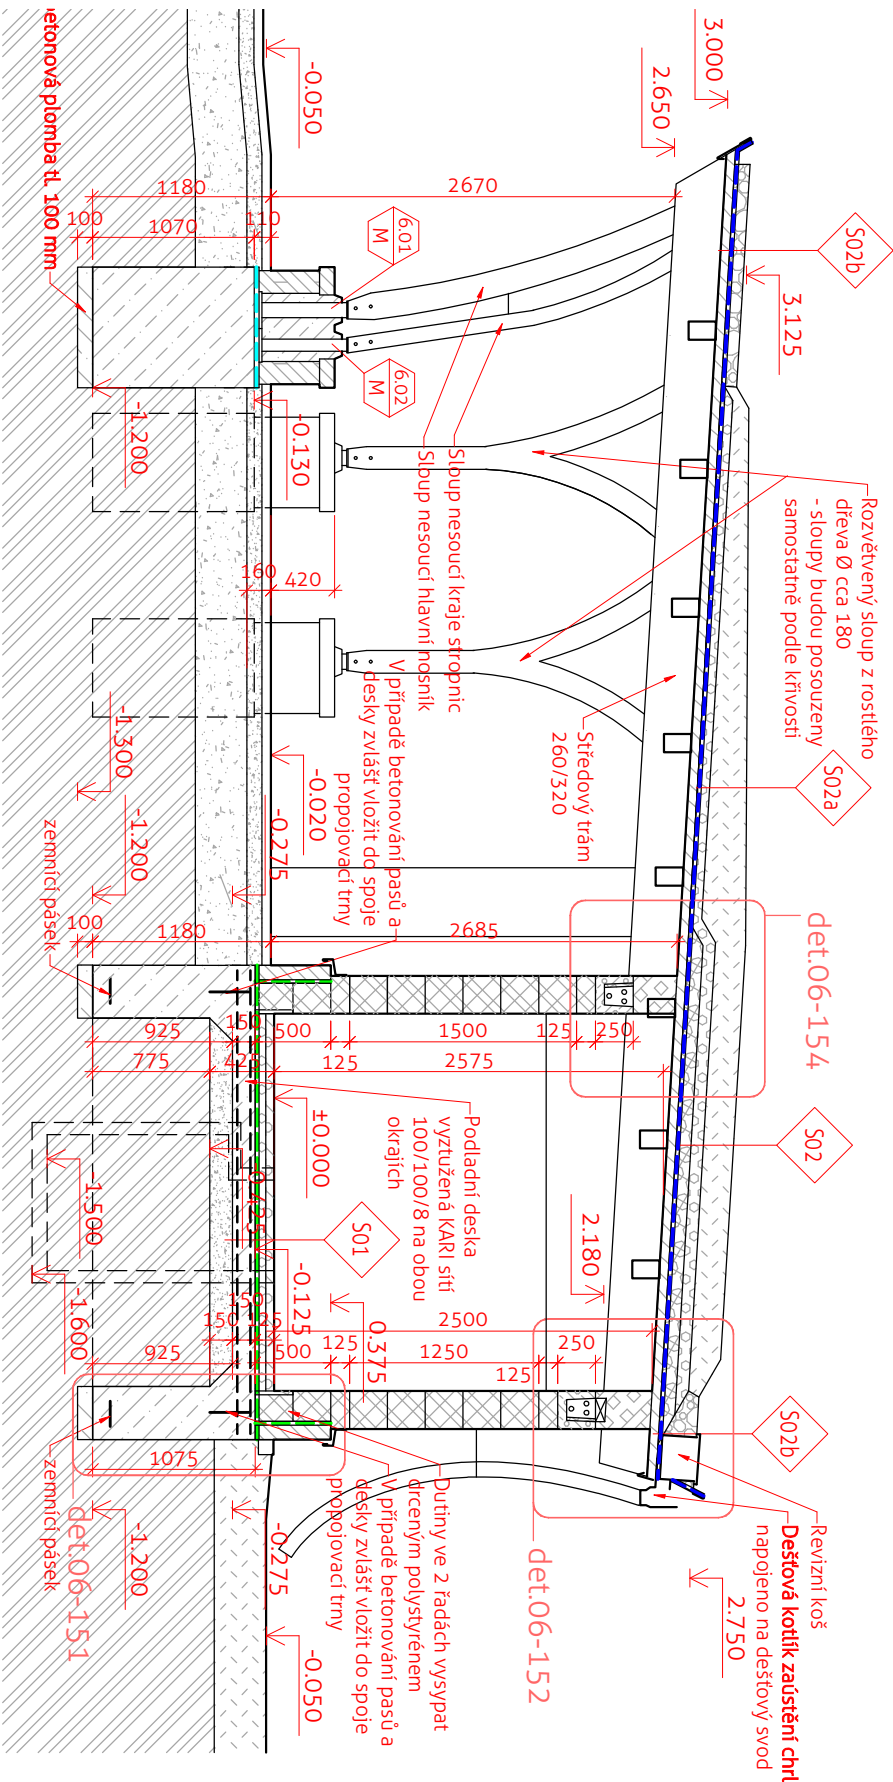


## LEGENDA

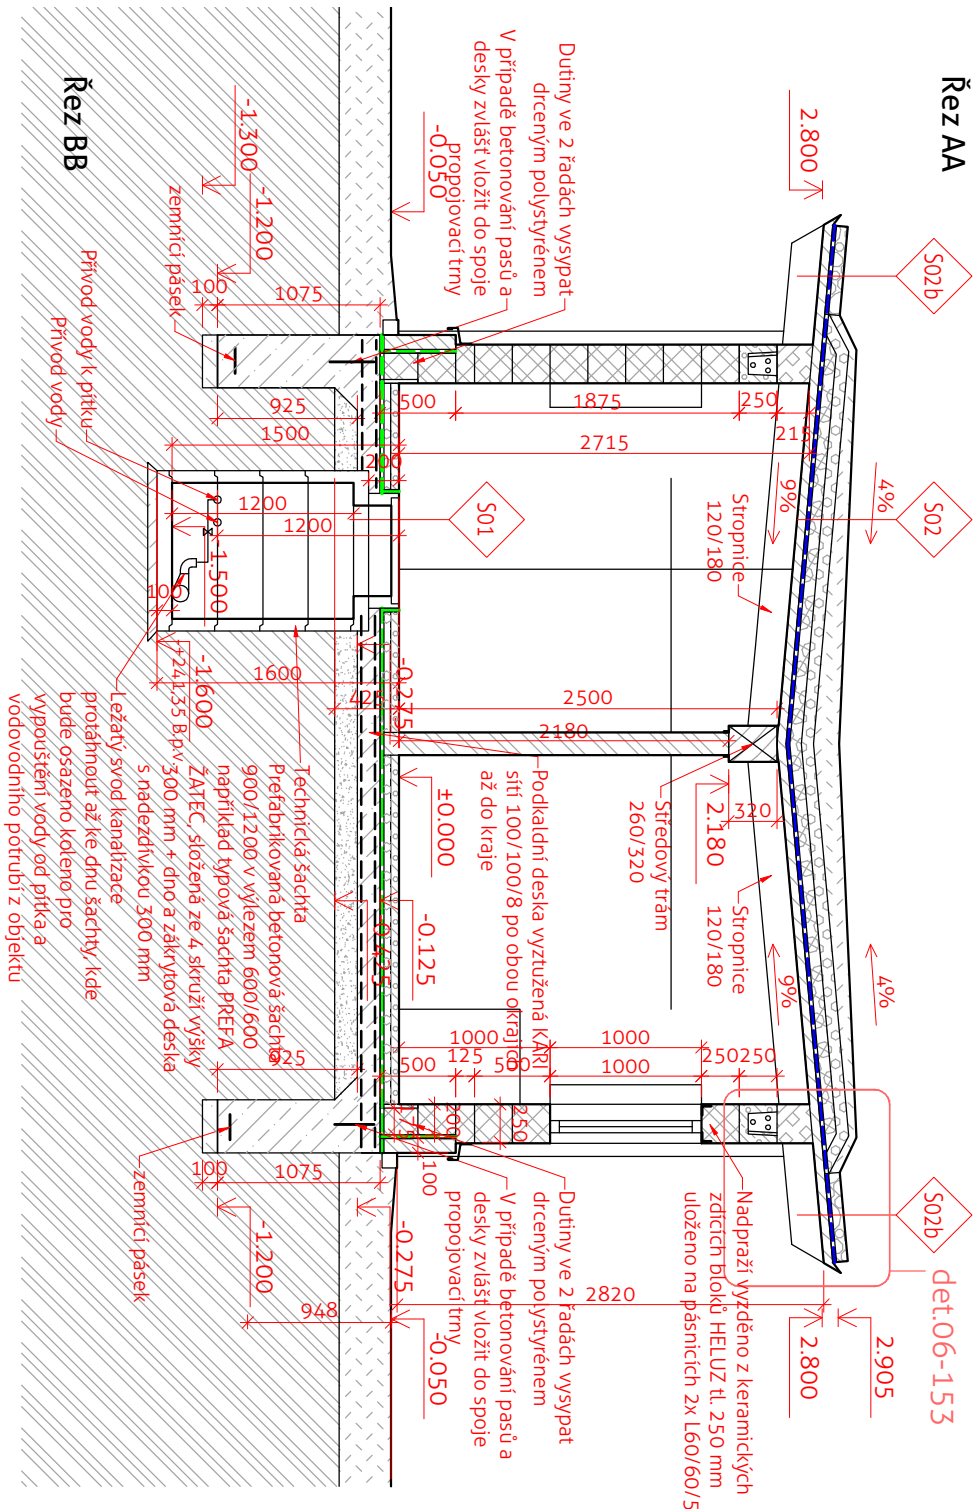
	roštíť terén		Expandované keramické kamenivo
	nasypaná zemina		Keramzit beton
	beton prostý		zdivo z bloků YTONG P4 300 tl. 300 mm na maltu pro tenké spáry
	železobeton		Nasypané kamenivo
	zdivo z tvárnic ztraceného bednění, zmonolitného betonem C20		Dřevo
	zdivo z cihelných bloků tl. 250 Heluz 25 UNI vápenocementová malta		Kámen - pískovec
	zdivo z keram. příčkových POROTHERM P+D 11,5 vápenocementová malta		odkaz na tabulku skladeb
	expandovaný polystyrén (EPS)		SBS izolace proti zemní vlhkosti např. FOALBIT
	extrudovaný polystyrén (XPS)		Hydrizolační PVC-m fólie tl. min 1,6 mm odolná proti prorůstání kořínků
	minerální vlna		stěrková izolace na bázi cementu - např. SilkaTop

KRESLENÍ ČAR DLE: ČSN 01 3420:2004, ČSN ISO 128 23:2004

obrysy viditeľných prvků nad rovinou řezu	-----	osy nosníků	- . - . - .
obrysy zakrytých prvků nad rovinou řezu	----	osnova	----
zakryté obrysy	---	hranice pozemku	---



# Řez AA



SEZNAM REVIZÍ		
No.	datum	popis
A	4.8.2016	první vydání
B	11.1.2017	vydání DPS
C	17.12.2017	změna podkladní desky na tl. 150

±0,000 = +240,00 B.p.v

±0,000 = +242,95 B.p.v (50-06)

**ZALUBEM**  
atelier ZALUBEM • atelier@zalubem.cz  
www.zalubem.cz • +420 774 84003035 745

investor: obec Holohlavý, Školní 35, 503 03 Smiřice  
akce: Sportovní park U Svatých

stupeň projektu: DPS  
profesní část: stav. - arch.

měřítka:

1:50

výkres:

## REZY

# 50-06 Objekt se zázemím

stavební objekt - číslo výkresu

**06-141**