


Poznámka :

Poloha stávajících inženýrských podzemních sítí musí být v terénu vytyčena a ručně kopanou sondou zjištěna výška krytí jednotlivých sítí.

- Kabel veřejného osvětlení se pod plochou parkoviště uloží do dělené chráničky z plastové trouby KOPOHALF Ø 110 mm
- Niveleta krytí stávajících inženýrských sítí zůstává stejná jako před stavbou

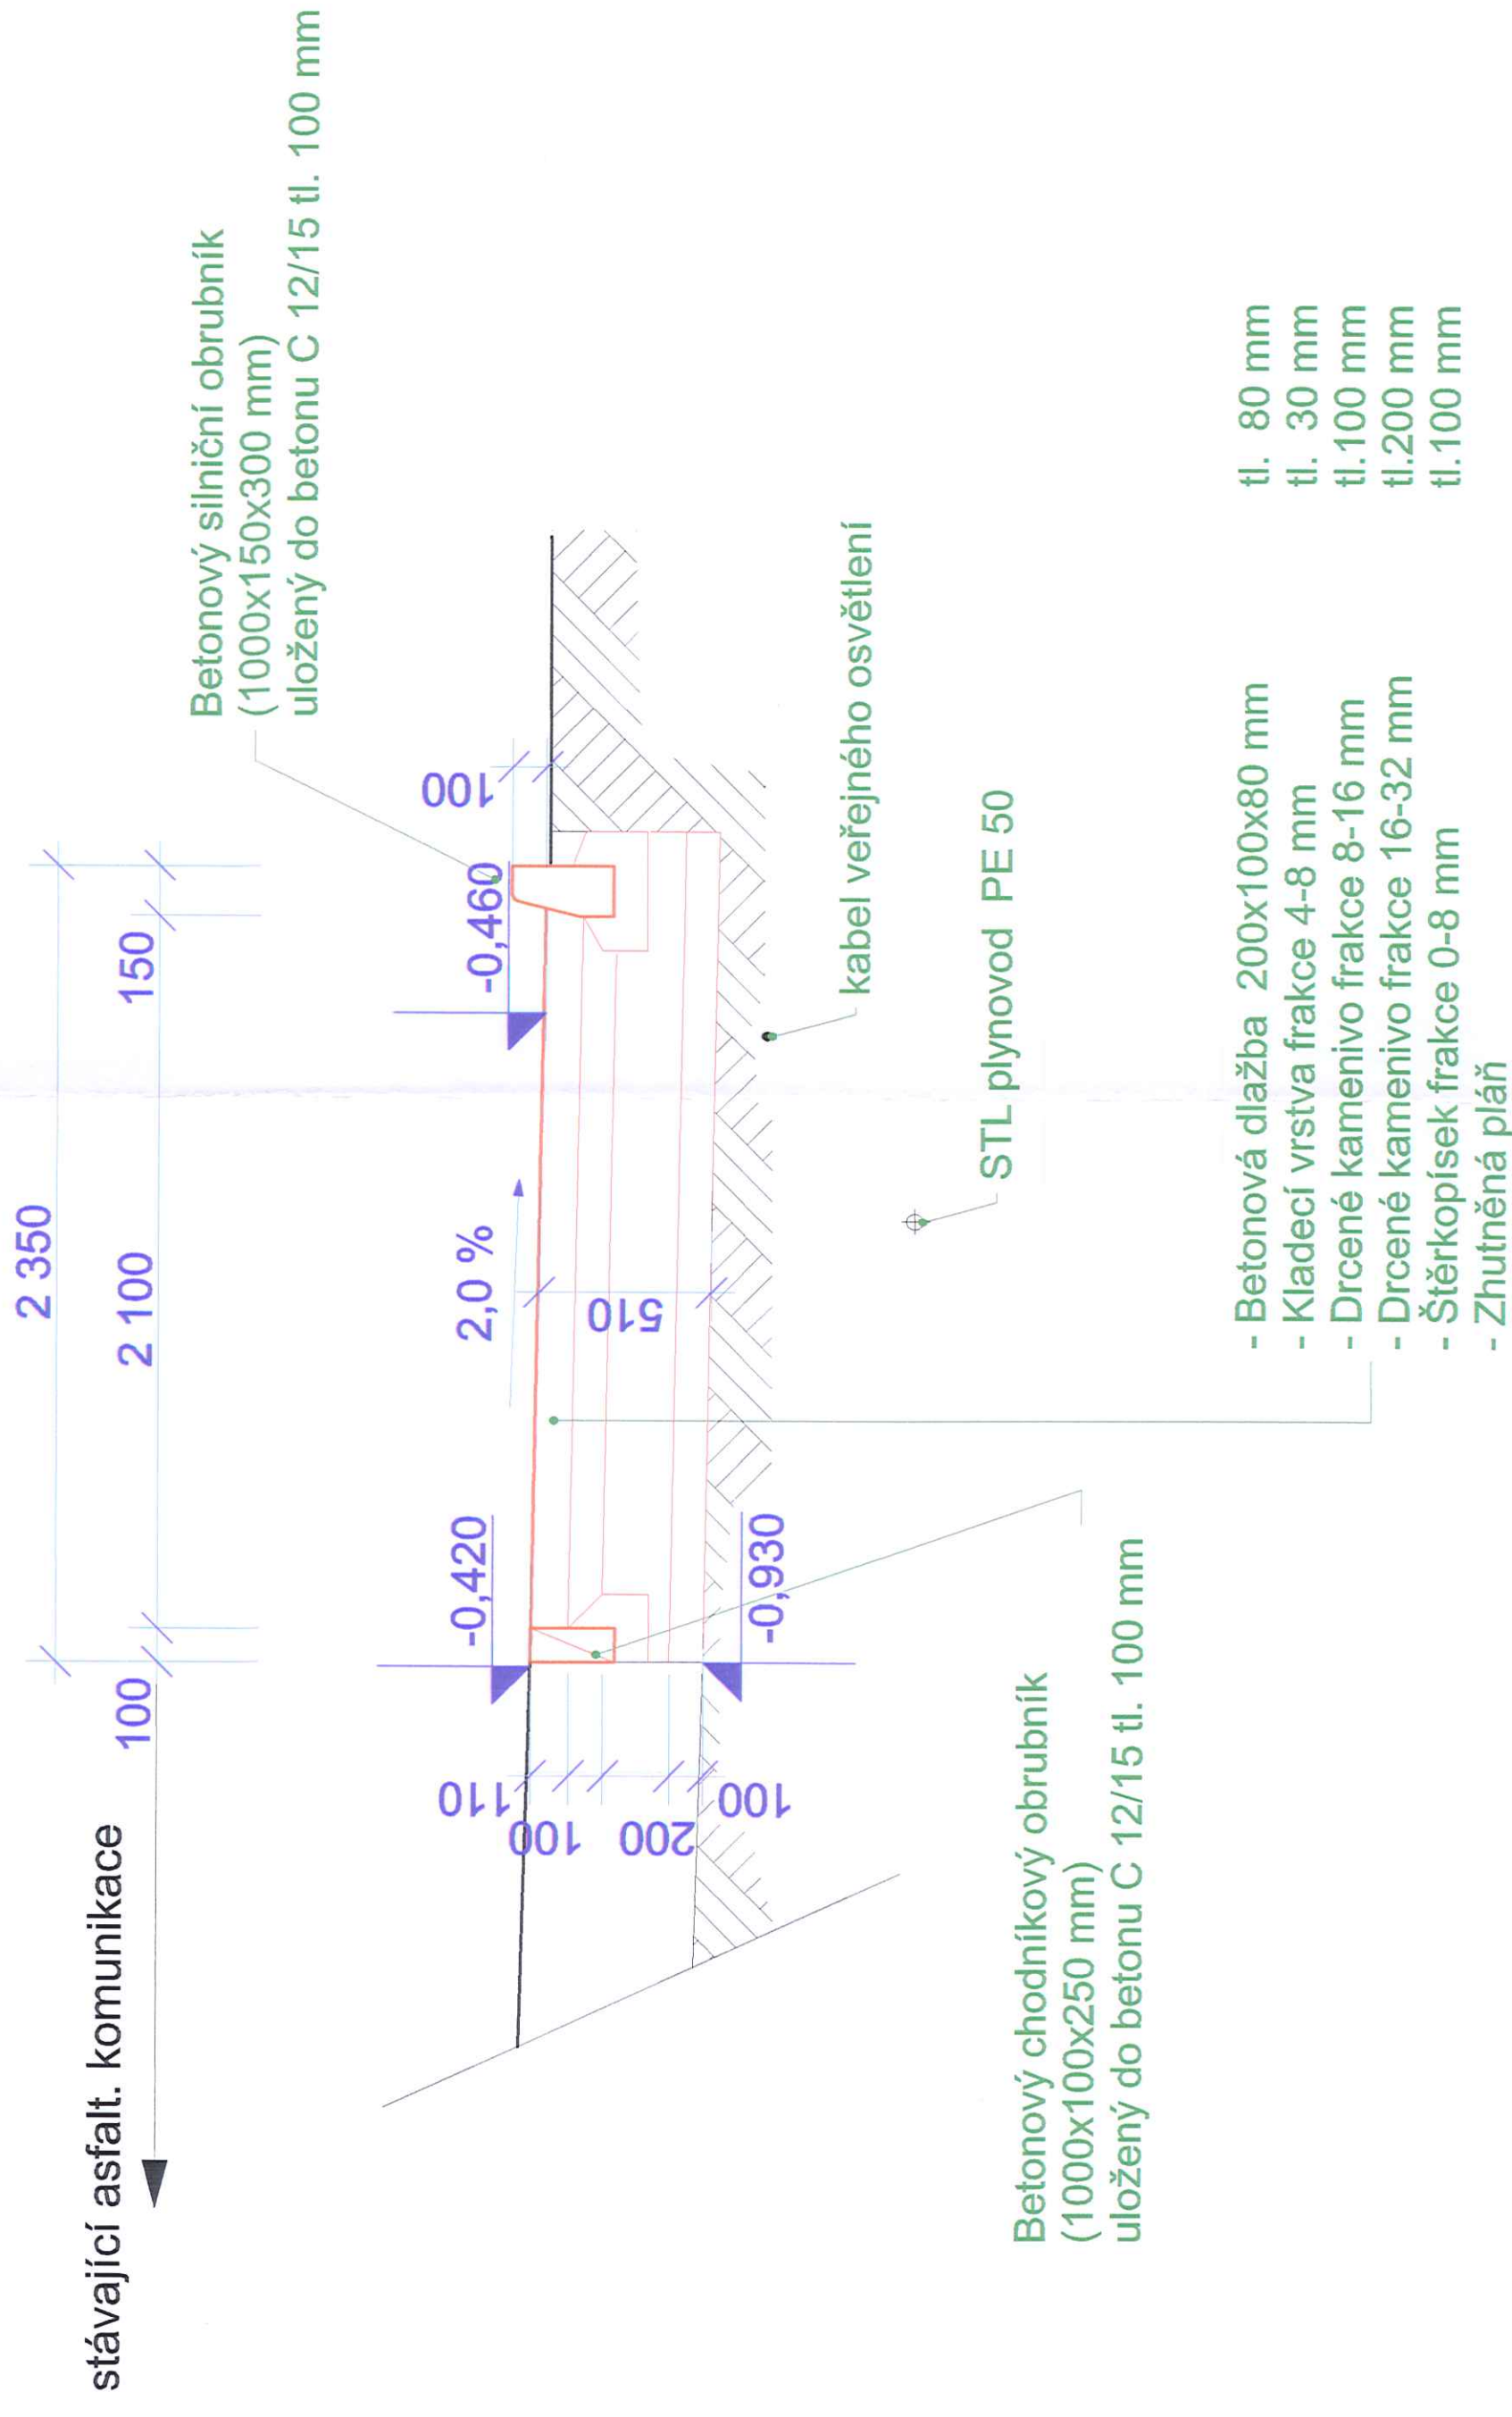

+ 0,00 = Podlaha knihovny

ZODP. PROJEKTANT	Ing. Jan Gabriel		ing. SYROVÝ Ladislav projektová a inženýrská činnost T. Novákové 70, 570 01 Litomyšl IČO: 18878326
VYPRACOVAL	Ing. Ladislav Syrový		
KRESLIL	Ing. Ladislav Syrový		
MAGISTRÁT: LITOMYŠL			
KRAJ :	PARDOBICKÝ		
INVESTOR :	OBEC SEDLIŠTĚ		
AKCE :	ZŘÍZENÍ PARKOVACÍCH STÁNÍ A ZÁZEMÍ ODPADOVÉHO HOSPODÁŘSTVÍ PRO OBECNÍ ÚŘAD V SEDLIŠTÍCH SO-01 ZPEVNĚNÉ PLOCHY		
OBSAH:	ŘEZ A-A		