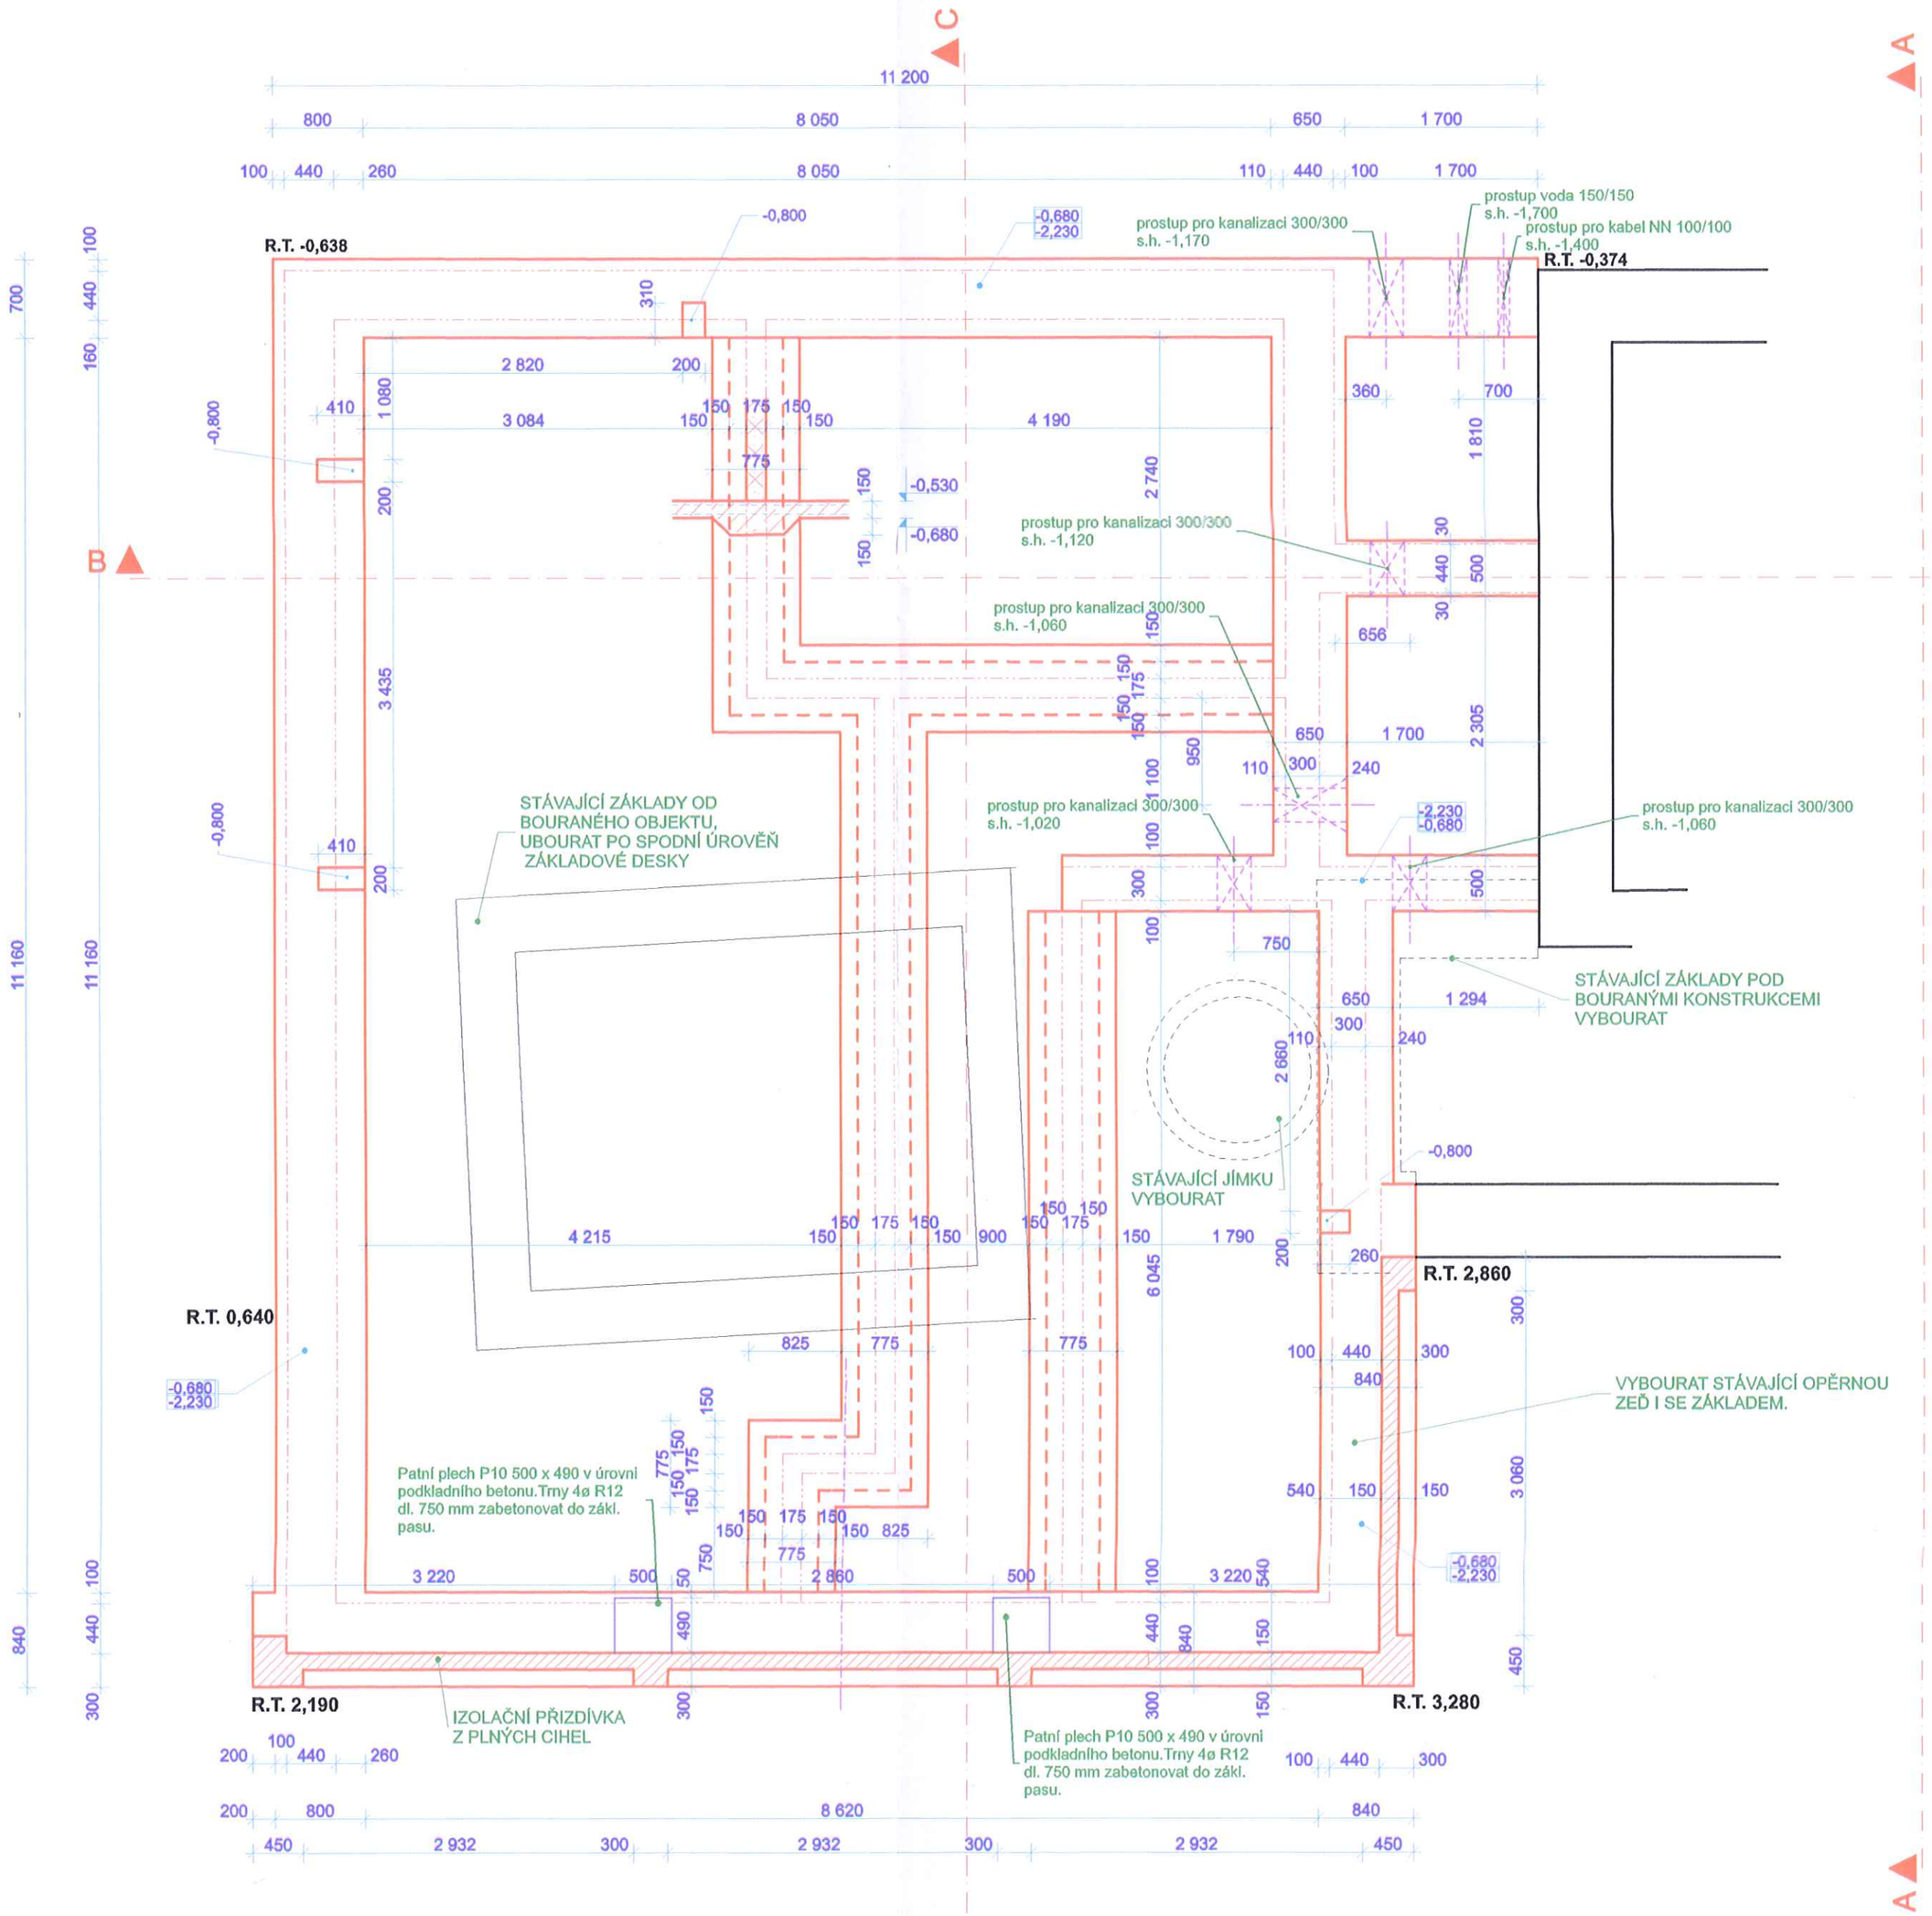

Poznámka:
Před betonáží základových pasů se do výkopů vloží zemnící pásek FeZn 30/4 - viz projekt elektro.

± 0,00 = STÁVAJÍCÍ PODLAHA M.Č.120

ZODP. PROJEKTANT	ING. KUNDERA		ing.SYROVÝ Ladislav projektová a inženýrská činnost T.Novákové 70, 570 01 Litomyšl IČO: 18878326
VYPRACOVAL	ING. SYROVÝ		
KRESLIL	V.SYROVÁ		
MAGISTRÁT :	LITOMYŠL		
KRAJ :	PARDUBICKÝ		
INVESTOR :	OBEC SEDLIŠTĚ	MĚŘÍTKO	1:50
AKCE :	REKONSTRUKCE A MODERNIZACE BUDOVY OBECNÍHO ÚŘADU Č.P.46 V SEDLIŠTÍCH SO-01 BUDOVA OBECNÍHO ÚŘADU	DATUM	09/2010
		ÚČEL	SP
		ČÍSLO ZAKÁZKY	11-2010
OBSAH :	Základy	Č.VÝKR. F.1.1.2.1	PARÉ Č.: 2

26 -01- 2011
č.j. MěÚ LITOMYŠL 02841/2011
podpis