


LEGENDA :

- 1 Plynový kondenzační kotel Geminox ZEM 2-17M-50V; 17,0 kW; 1,86 m3/hod.
- 2 Plynový kondenzační kotel Geminox THRi 5-25M-75H DC; 24,0 kW; 2,59 m3/hod.
- 3 Stávající uzavíratelná větratelná skříň označena HUP
- 4 Stávající regulátor plynu RP 10 s HUP pro objekt
- 5 Plynoměr G4 BK,rozpěrka-pro prodejnu
- 6 Plynoměr G4 BK,rozpěrka-pro OÚ a společenský sál
- 7 Kulový kohout DN 1"
- 8 Kulový kohout DN 1" – HUP pro prodejnu
- 9 Kulový kohout DN 1" – HUP pro OÚ a společenský sál
- 10

HUP – hlavní uzavěr plynu  
NTL rozvodné potrubí

POZNÁMKY :

Montáž musí odpovídat ČSN 734201,G 60901,70401, 93401,ČSN EN 12007,12327,1775,11 VČP a.s.  
Max.pořtena NTL zemního plynu : Prodejna-1,86 m3/hod. OÚ a spol.sál-4,45 m3/hod.

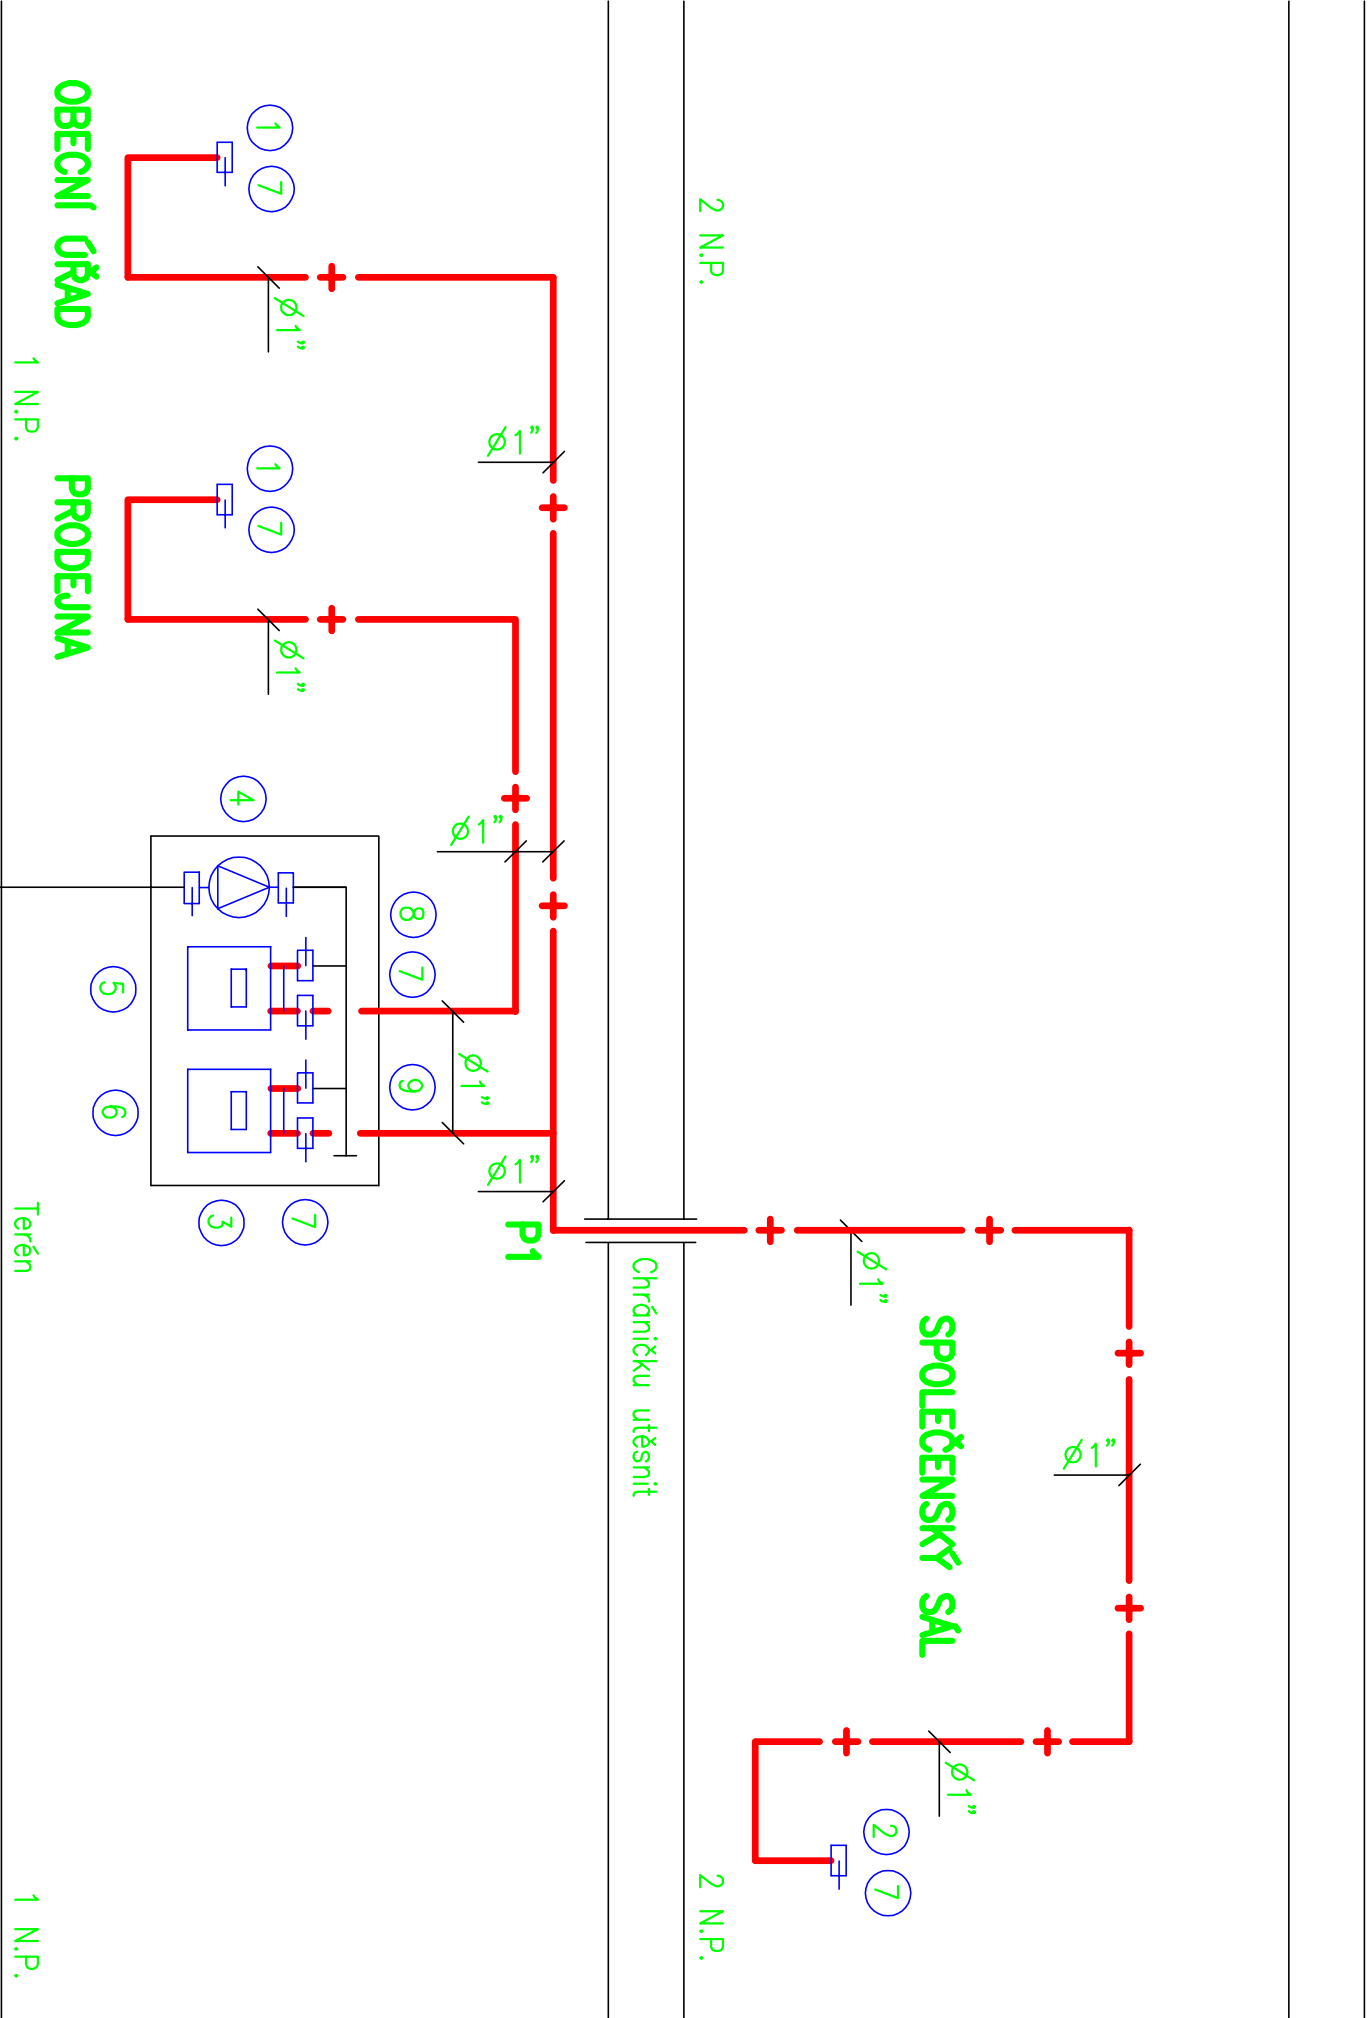

|                                   |  |                                       |                  |
|-----------------------------------|--|---------------------------------------|------------------|
| Vyracoval : Ing.Pavel Jirřek      |  | ING.PAVEL JIŘČEK                      |                  |
| Odp.projektant : Ing.Pavel Jirřek |  | ČKAIT : 0601744 IČO : 40164284        |                  |
| Ved.zakázky : Ing.Ladislav Syrový |  | projektování vytápění a rozvodu plynu |                  |
| Investor : Obec Sediště           |  | U Školek 991,570 01 Litomyšl          |                  |
| Akce : REKONSTRUKCE A MODERNIZACE |  | Měřítko : -                           |                  |
| OBECNÍHO ÚŘADU č.p.46 V SEDIŠTÍCH |  | Profese : Rozvod plynu                |                  |
| SO 01 BUDOVA OBECNÍHO ÚŘADU       |  | Stupeň : Projekt pro SP               |                  |
| Příloha :                         |  | Formát : A4                           | Číslo : F.1.7.5. |
| SCHEMA                            |  | Datum : 09/2010                       |                  |