




VNITŘNÍ PLYNOVOD - 1.NP

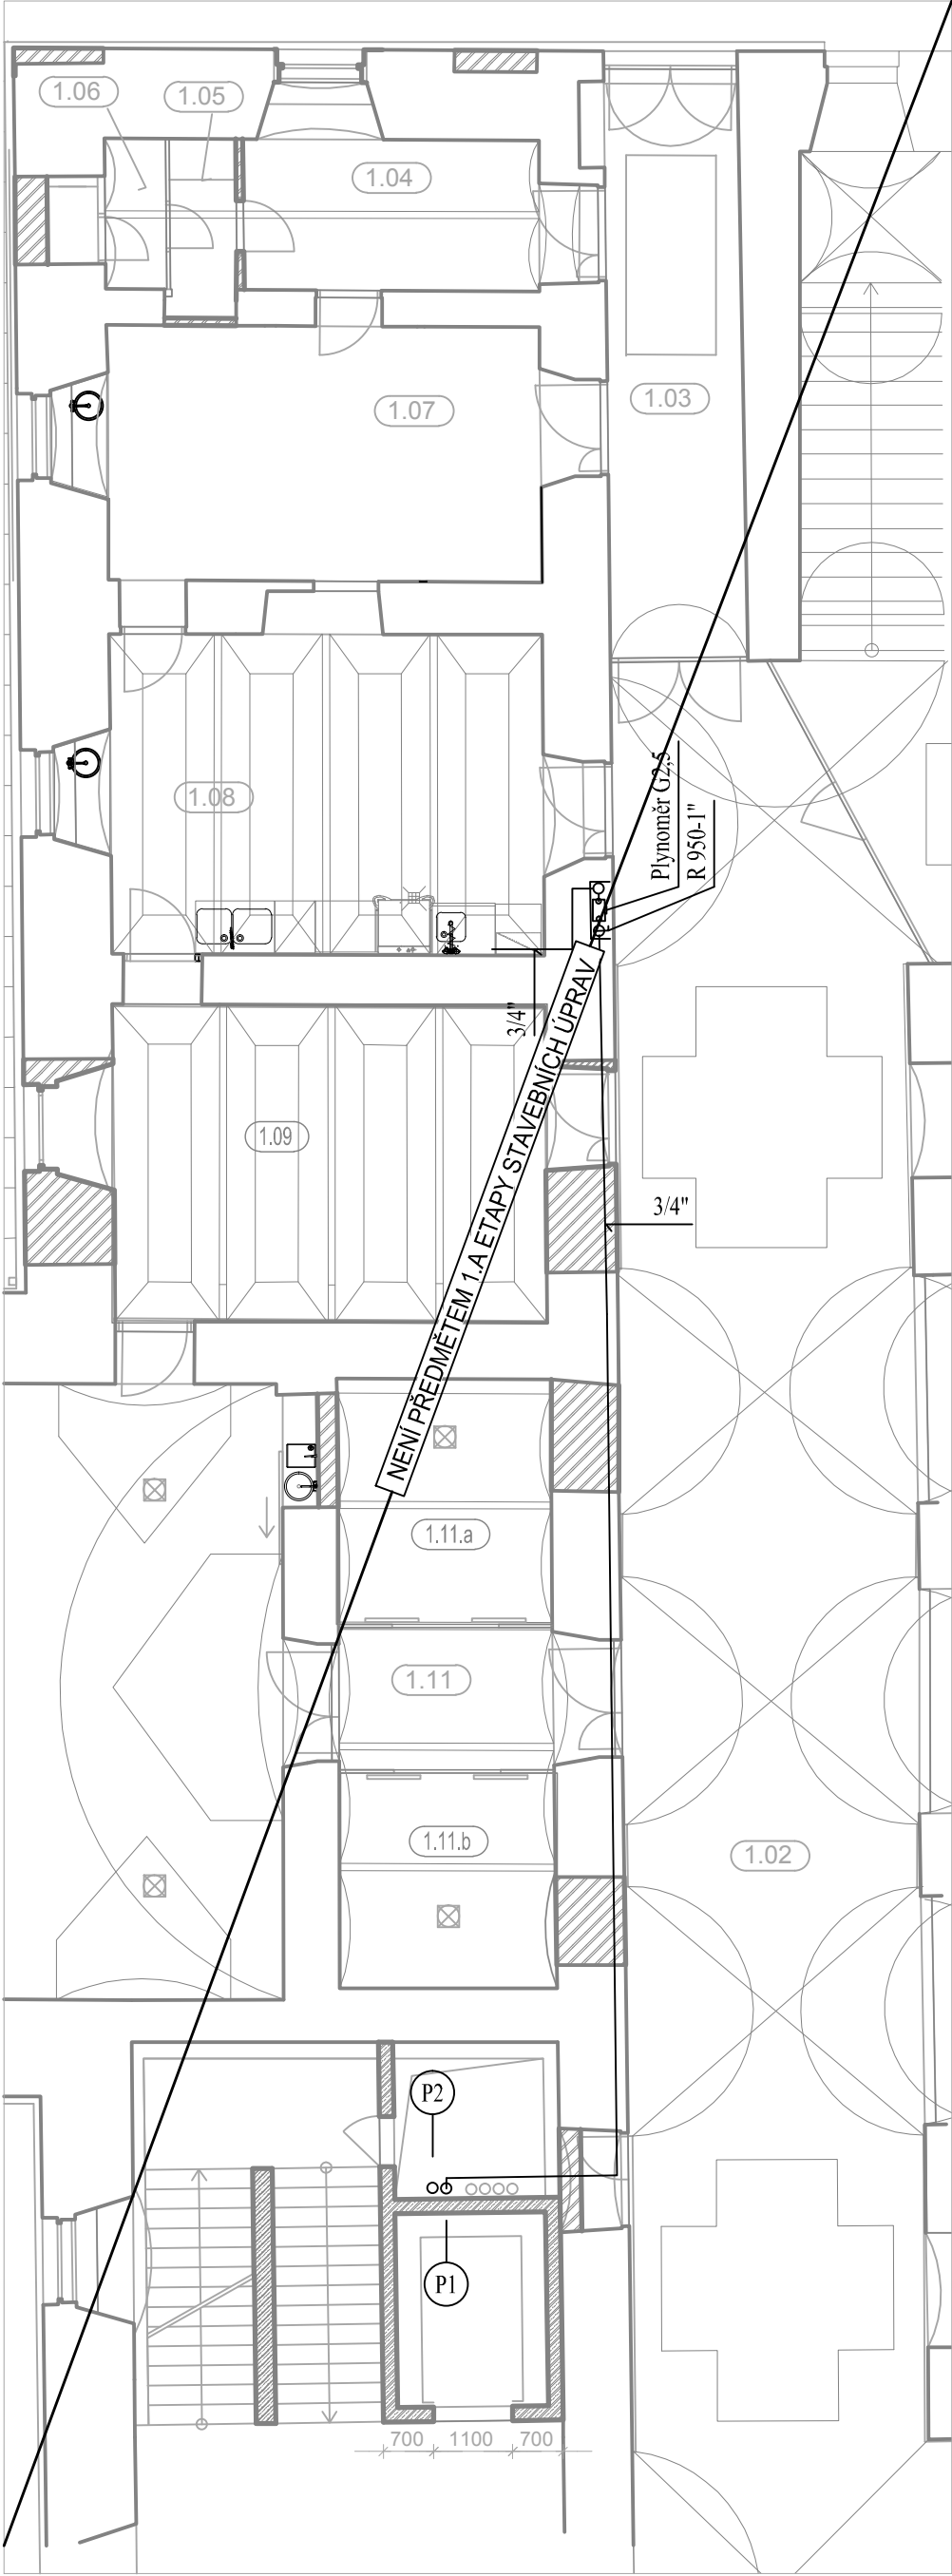

VNITŘNÍ PLYNOVOD - 2.NP

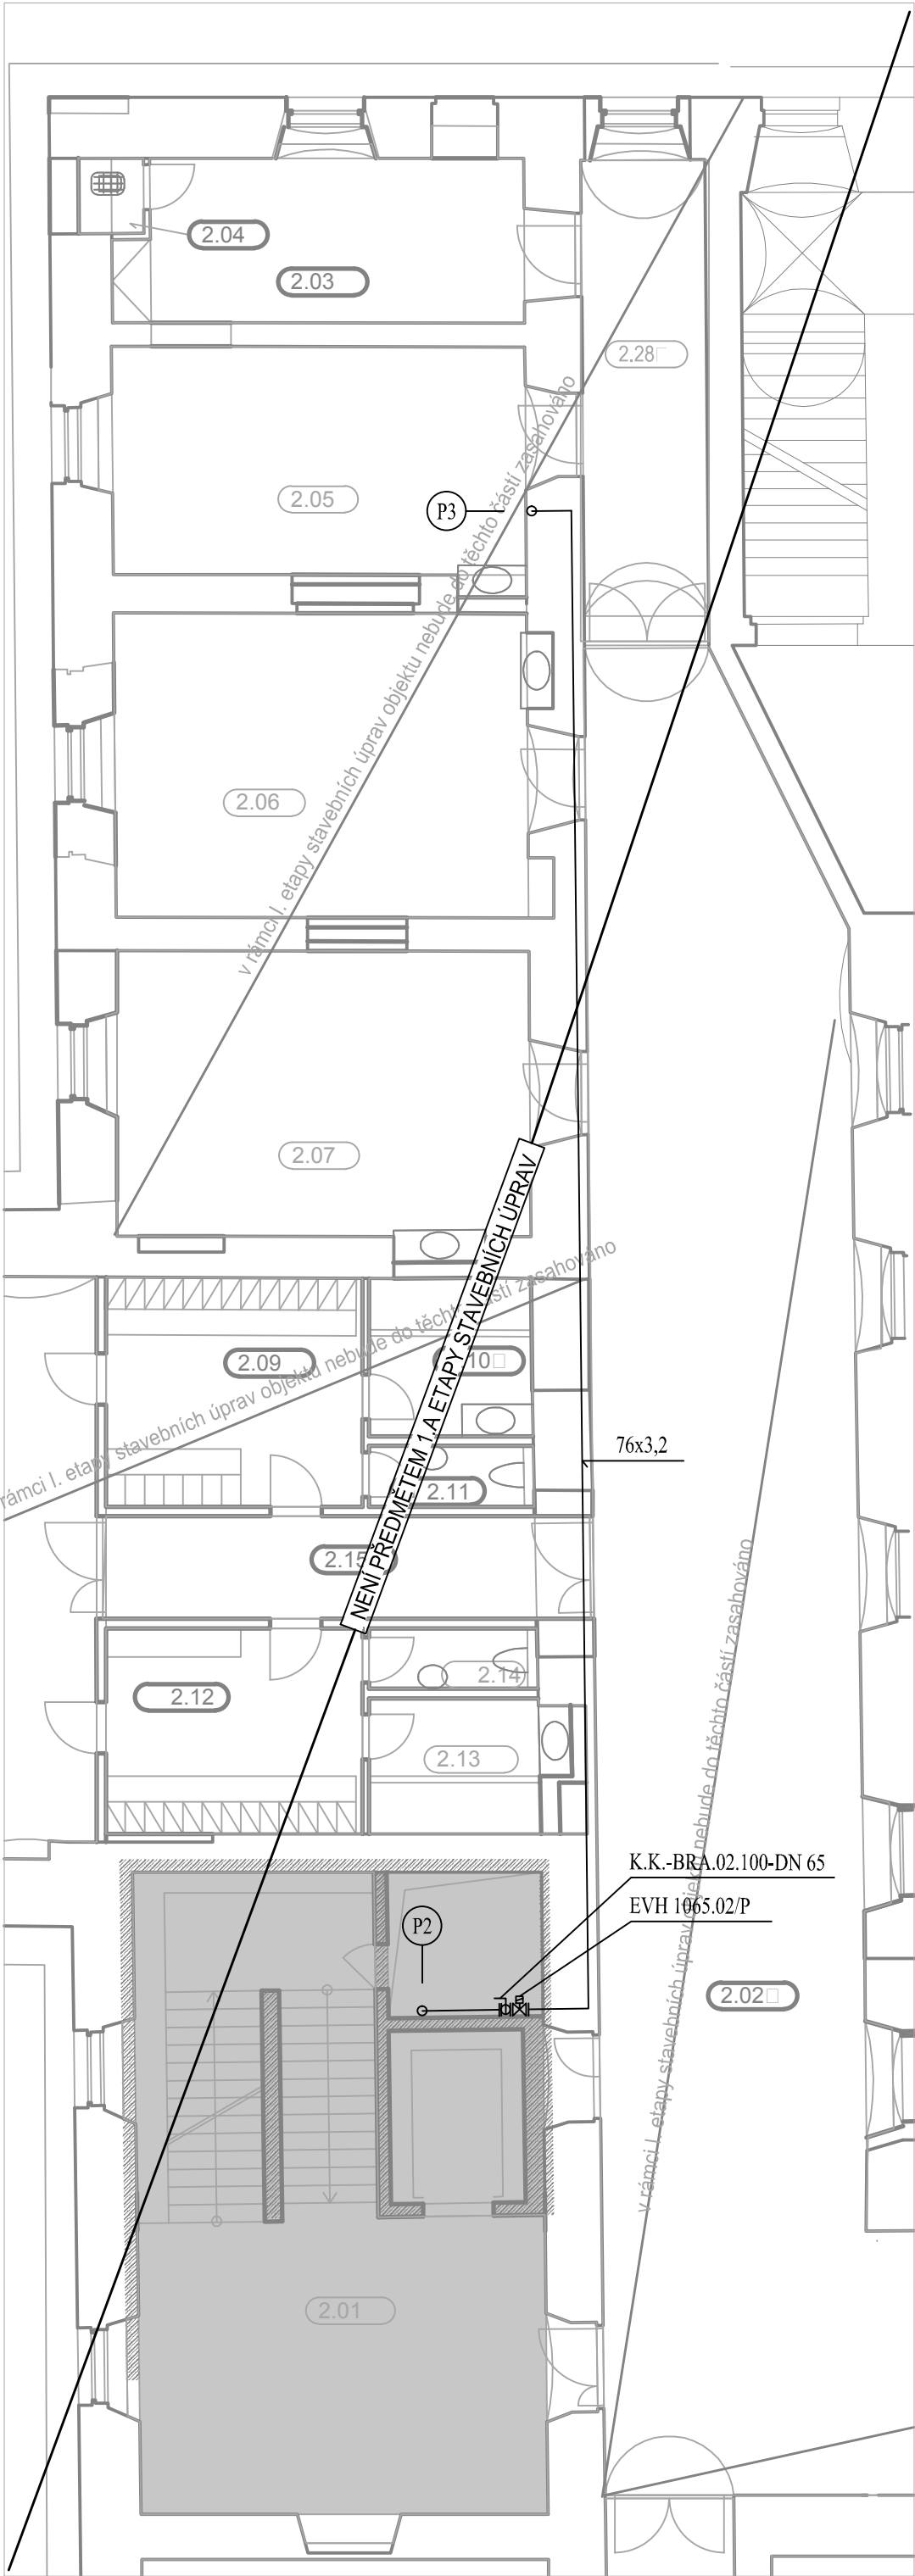

VNITŘNÍ PLYNOVOD 3.NP

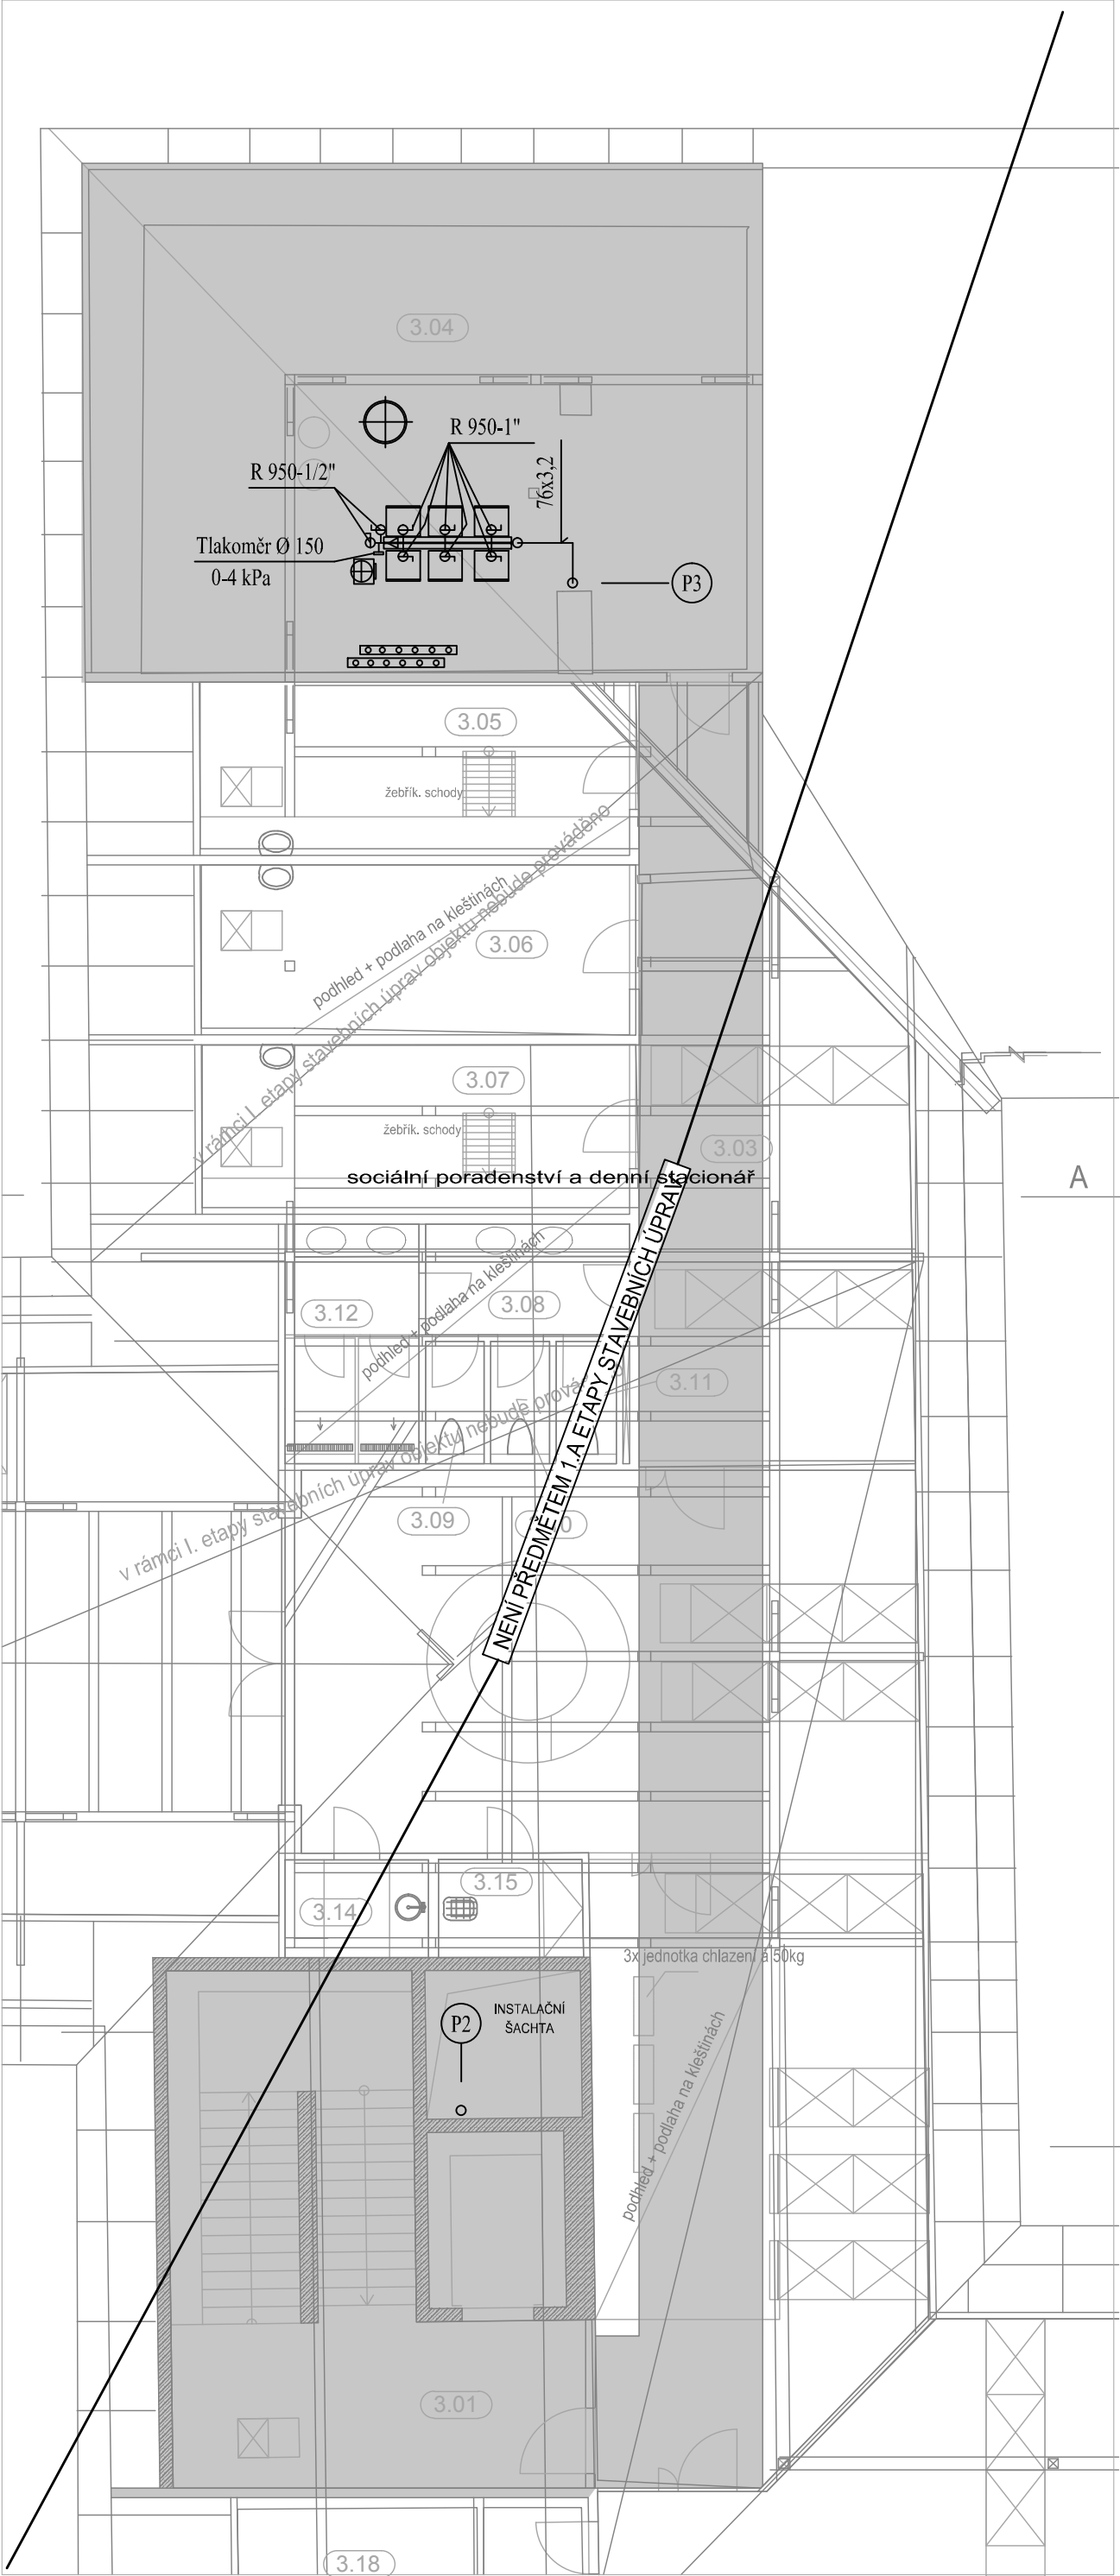

- LEGENDA:
- K TEPLOVODNÍ KOTEL KONDENZAČNÍ BODERUS BG 162-80kW
 - S4 SPORÁK VELKOKUCHYŇSKÝ - 4 HOŘÁKY
 - (P) STOUPAČKA PLYNOVODU
 - STL PLYNOVOD - POTRUBÍ PE 100 - SDR11 (VENKOVNÍ ROZVODY)
 - NTL PLYNOVOD - OCELOVÉ POTRUBÍ (VNITŘNÍ ROZVODY)



Stavební úpravy a přístavba objektu č.p. 144, Nová Paka (býv. klášter Paulánů)
1.etapa stavebních úprav, část A.
- podlaží 2.pp a 1.pp, prostory pro odborné sociální poradenství a denní stacionář
č.parc. 166 (s bud. č.p. 144), 169, 170/2, 170/1, 171, 3017 v k.ú. Nová Paka,

investor: Život bez bariér o.s.
Lomená 533, 509 01 Nová Paka, www.zbb.cz
zmocněnec: Jitka Fučíková
tel. +420 603 434 833, mail. jitka.fucikova@zbb.cz

zhotovitel dokumentace: Arx Studio
Ing.arch. Martin Doubek
mail: doubek@arxstudio.cz
tel: +420 603 441 813

zodp. projektant: Ing. arch. Ivan Sládek, ČKA č. 413

stupeň PD: dokumentace pro územní a stavební řízení
v rozsahu dle příl. 1. vyhl. 499/2006 Sb.
a vyhl. 503/2006 Sb.

část dokumentace: D1.4.f Plynová zařízení

projektant spec.části: Ing.Martin Edlman
mail: martin@edlman.cz
tel: +420 731 369 471

č. výkresu	název výkresu	
D.1.4.f.04	Vnitřní plynovod Půdorys 1-3.N.P	
měřítko	razítko	kopie
1 : 100		
datum		
08/2016		
ident. č.		
2012.KL.SP.1		