

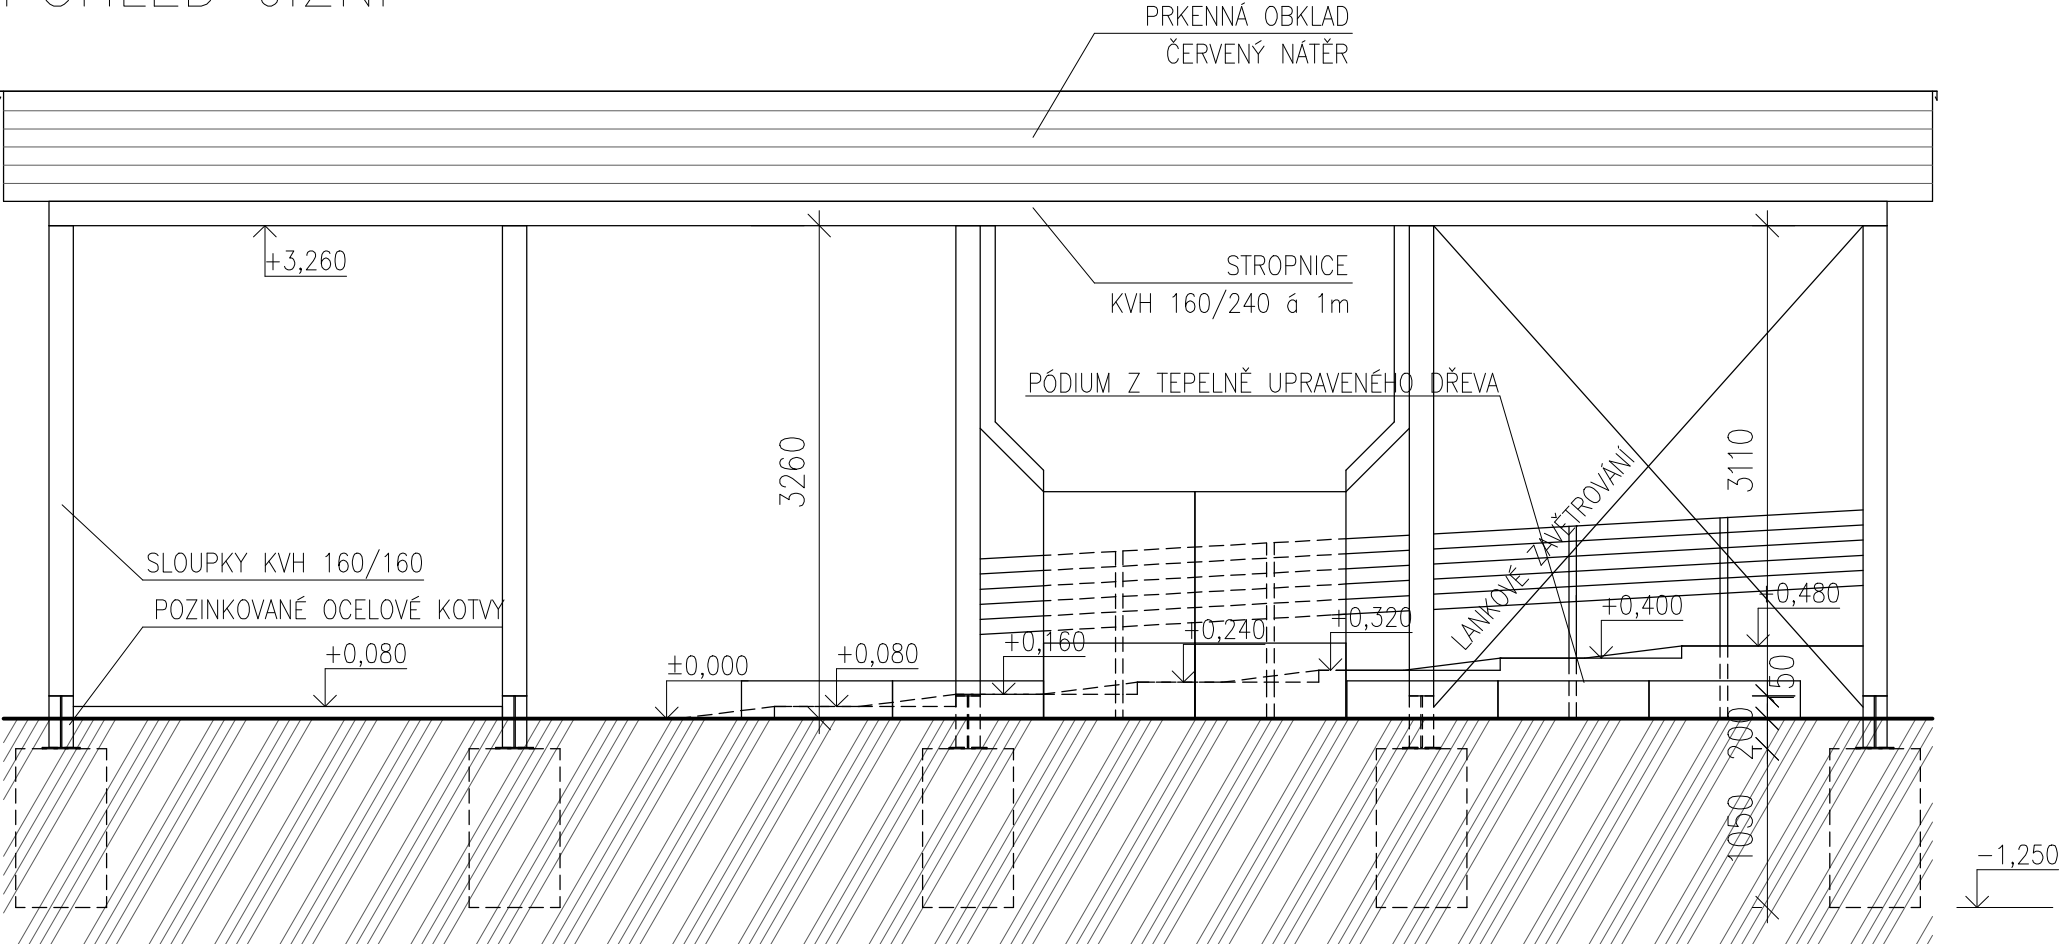


POHLED JIŽNÍ

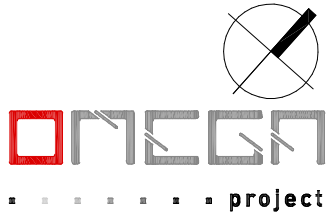

POHLED VÝCHODNÍ

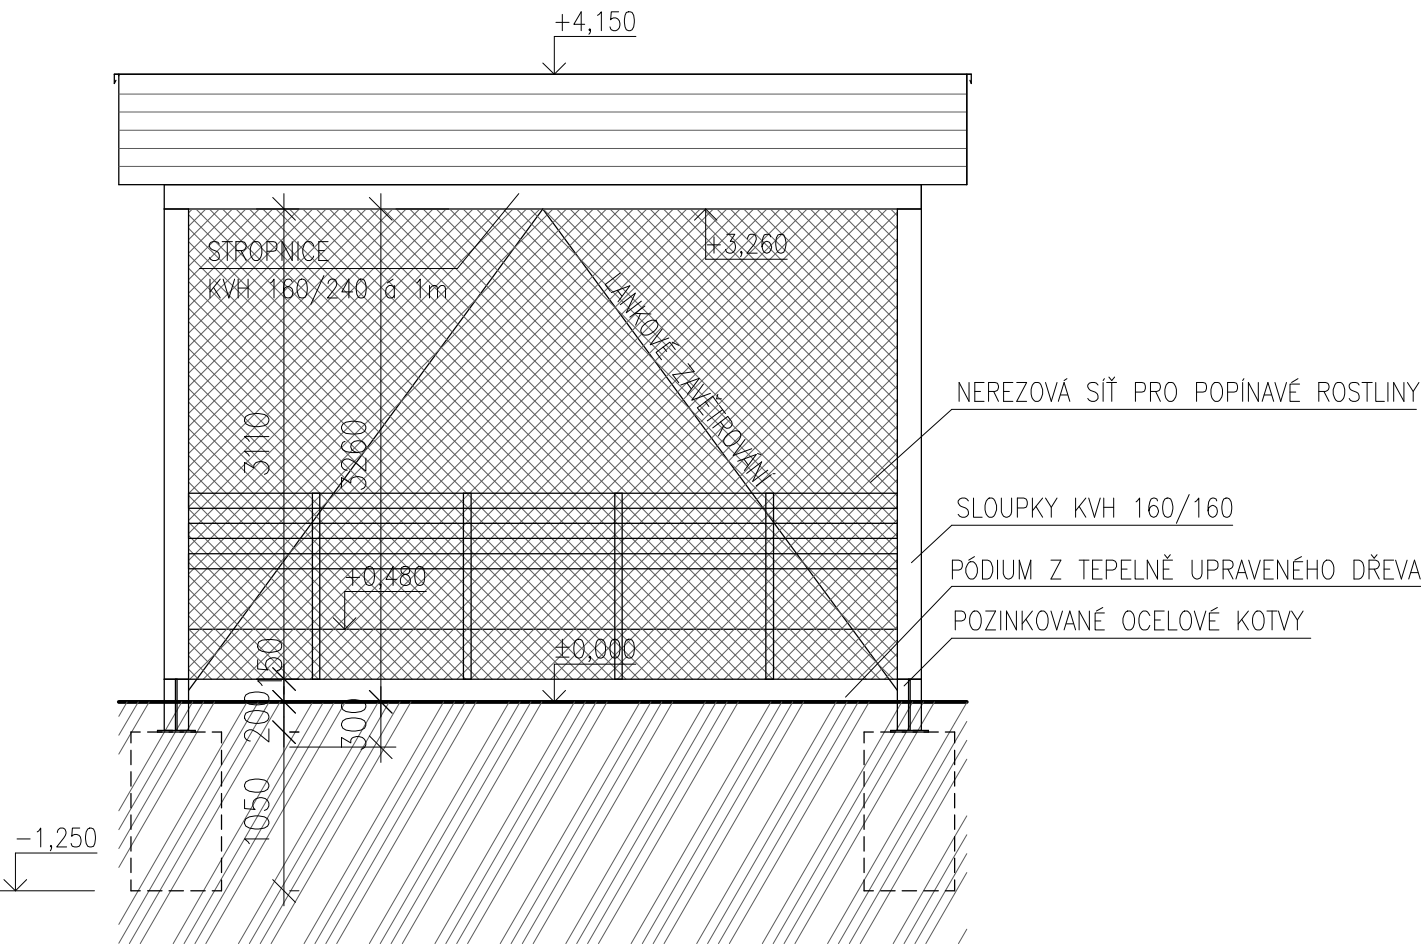

STAVEBNÍK/ INVESTOR:	PROINTEPO – Střední škola, Základní škola a Mateřská škola s.r.o. Hrubínova 1458, 500 02, Hradec Králové	tel : 495 538 989 tel : 777 112 309
AUTOR:	ATELIER CHOCHOLA Mlýnská 6/3, 160 00 Praha 6, Bubeneč	–
Generální projektant:	OMEGA project, s.r.o. Milady Horákové 66/103, 160 00 Praha 6	tel.: 220 612 211 tel.: 733 317 803
Hlavní inženýr projektu:	Ing. Jan Škopek	tel.: 603 159 702
VYPRACOVAL:	Ing. Jaroslav Bittman	tel.: 733 317 803
FAZE: DOKUMENTACE PRO UMÍSTĚNÍ + OHLÁŠENÍ STAVBY		
ČÁST: D.1.1 ARCHITEKTONICKO–STAVEBNÍ ŘEŠENÍ		
DATUM: 12/2018	NÁZEV AKCE: ALTÁN PROINTEPO Hrubínova 1458, 500 02, Hradec Králové parc.č. 1109/10, k.ú. Pražské předměstí	PARÉ:
MĚŘÍTKO: 1:50	NÁZEV VÝKRESU/ TEXTU: Pohledy 2	ČÍSLO VÝKRESU: D.1.1.8