



3. patro Hlavní budova Husitská 1695, Nová Paka 50901

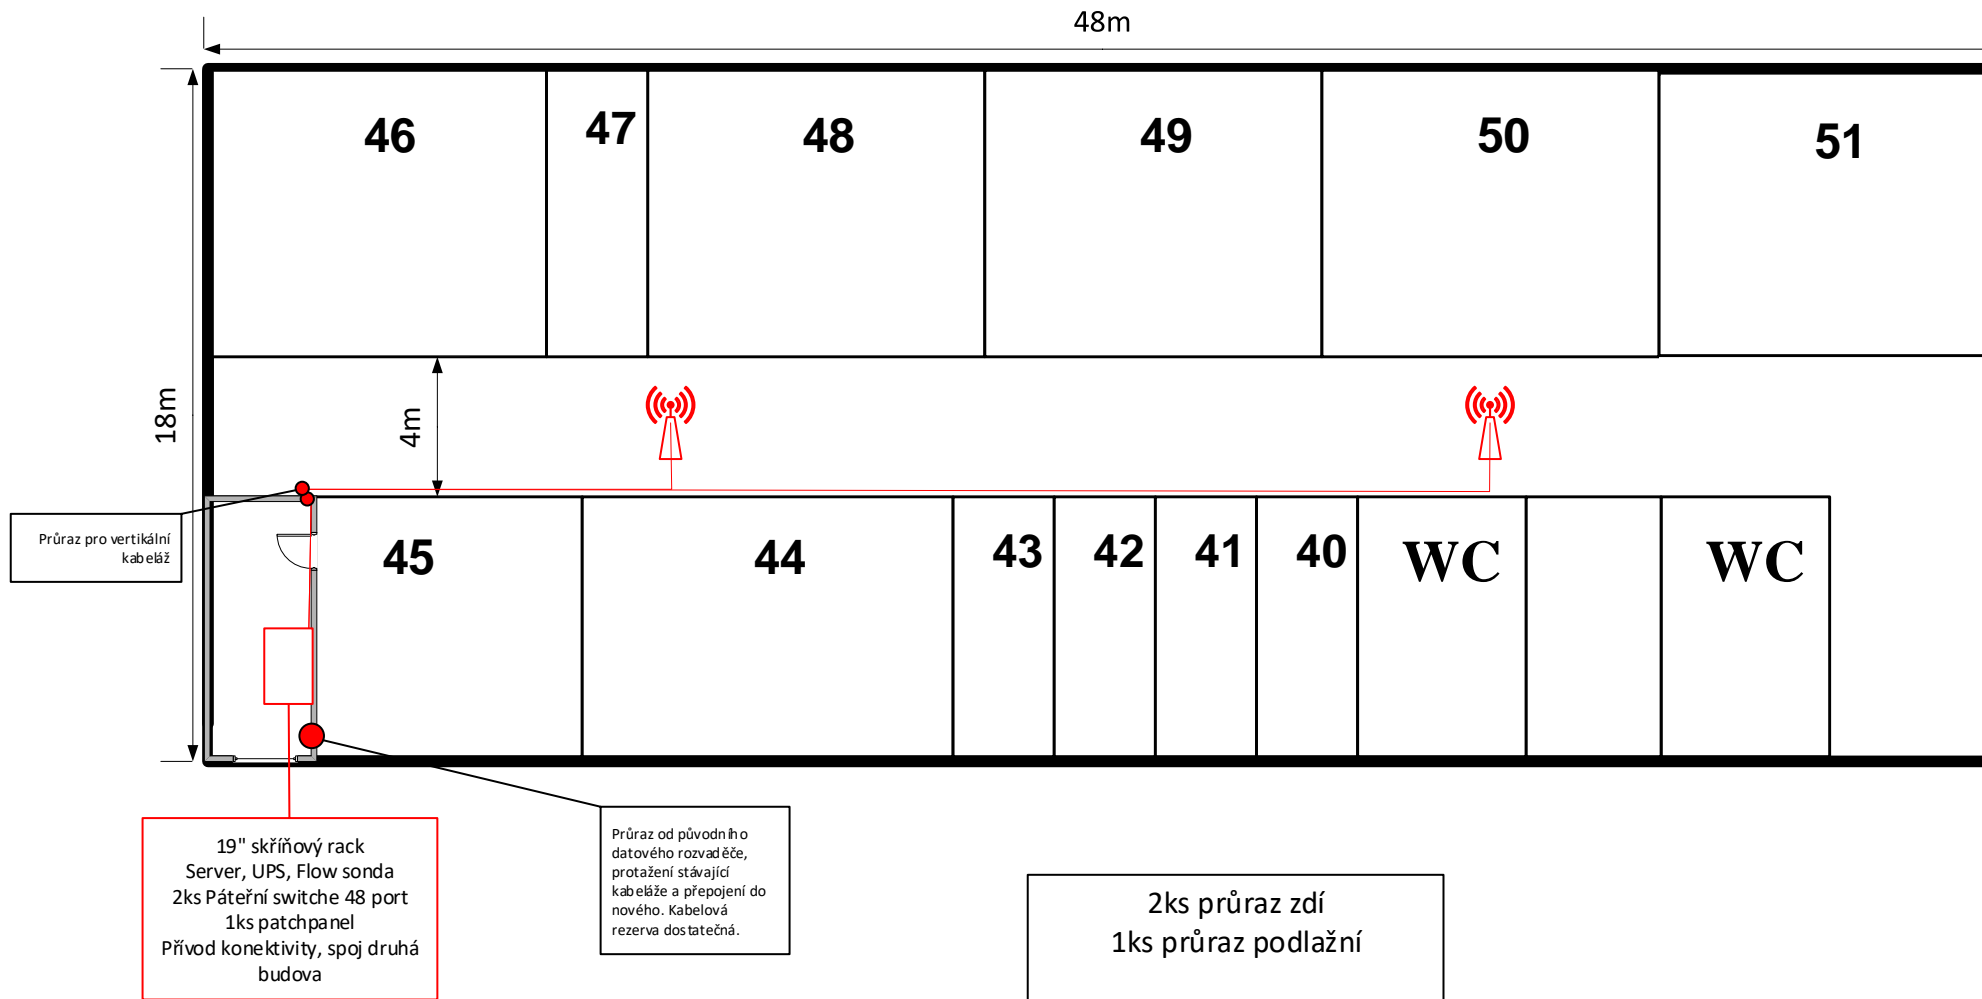



2. patro Hlavní budova Husitská 1695, Nová Paka 50901

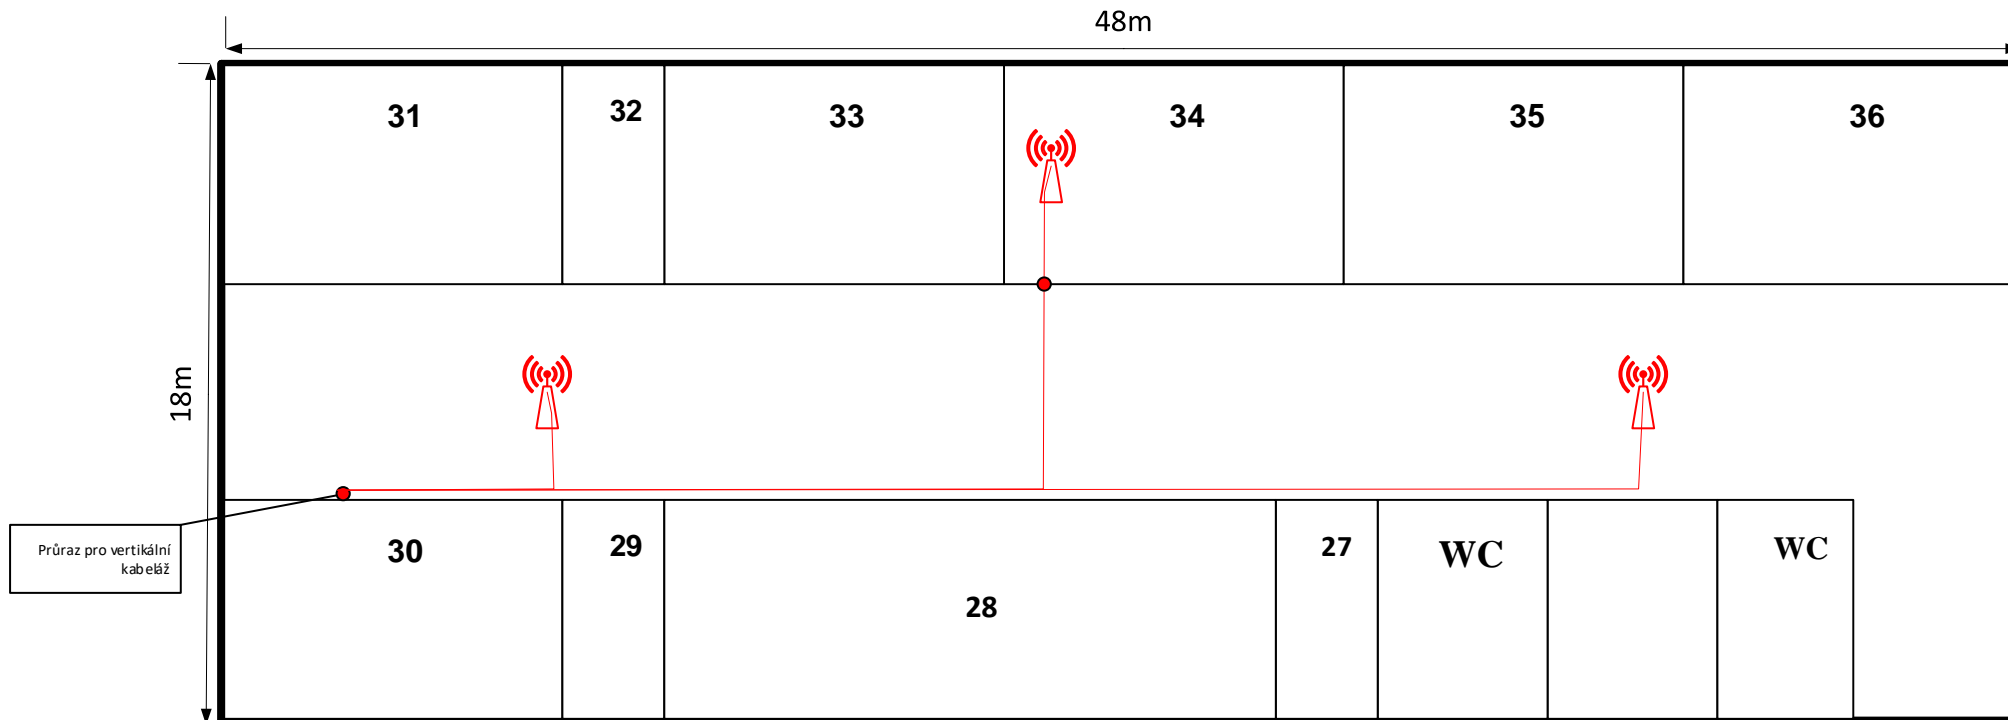


1ks průraz zdí
1ks průraz podlažní

1. patro Hlavní budova Husitská 1695, Nová Paka 50901

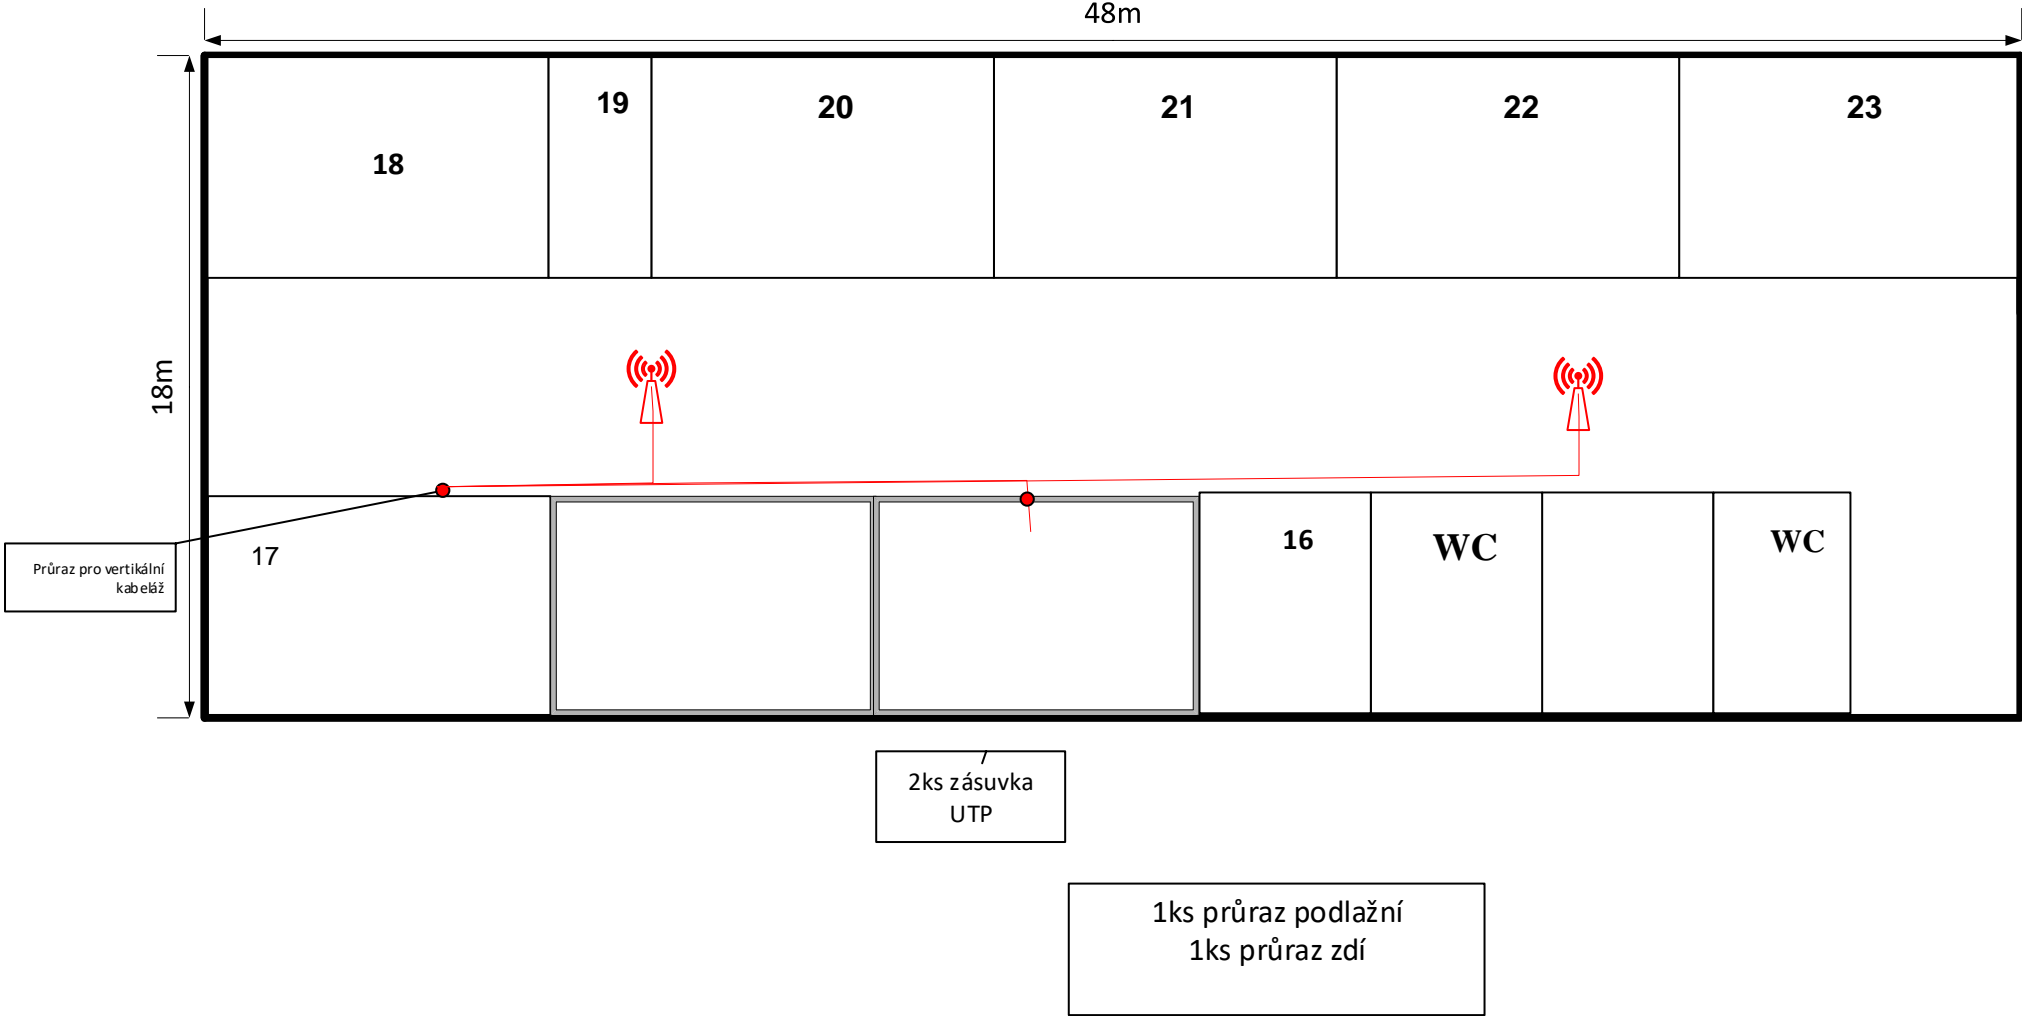

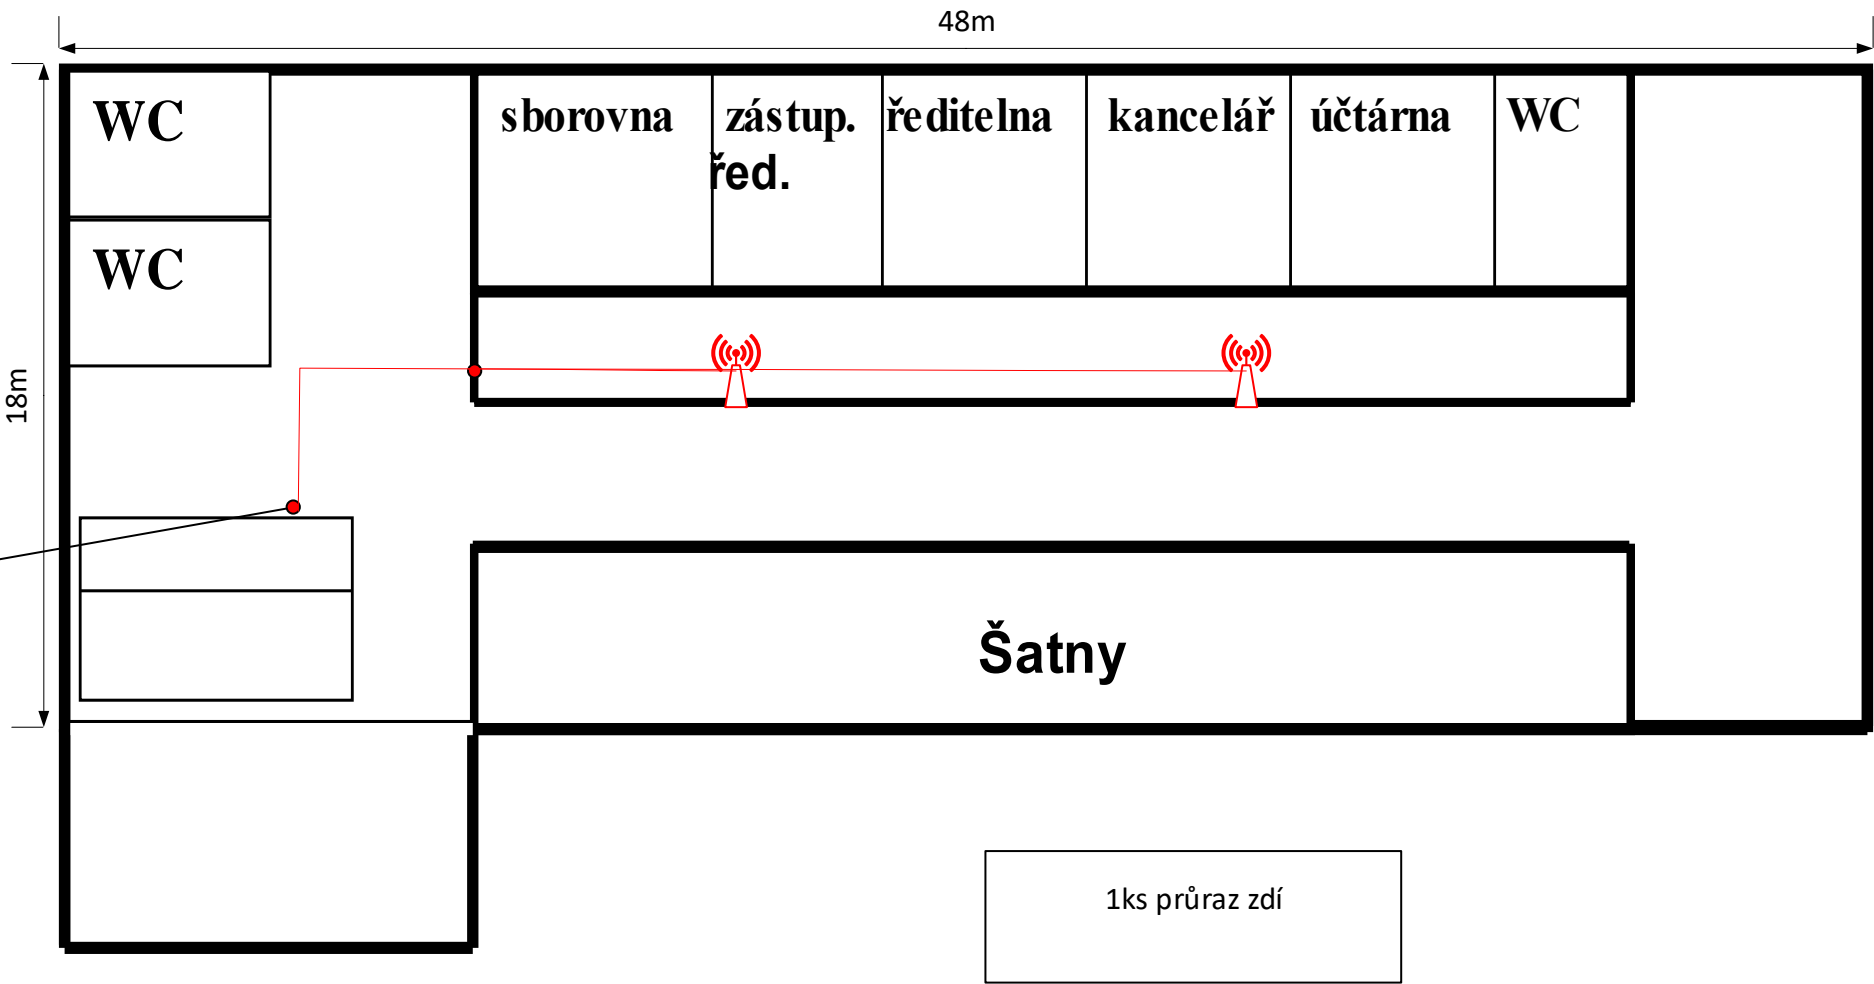

1. patro MVD budova Husitská 1695, Nová Paka 50901

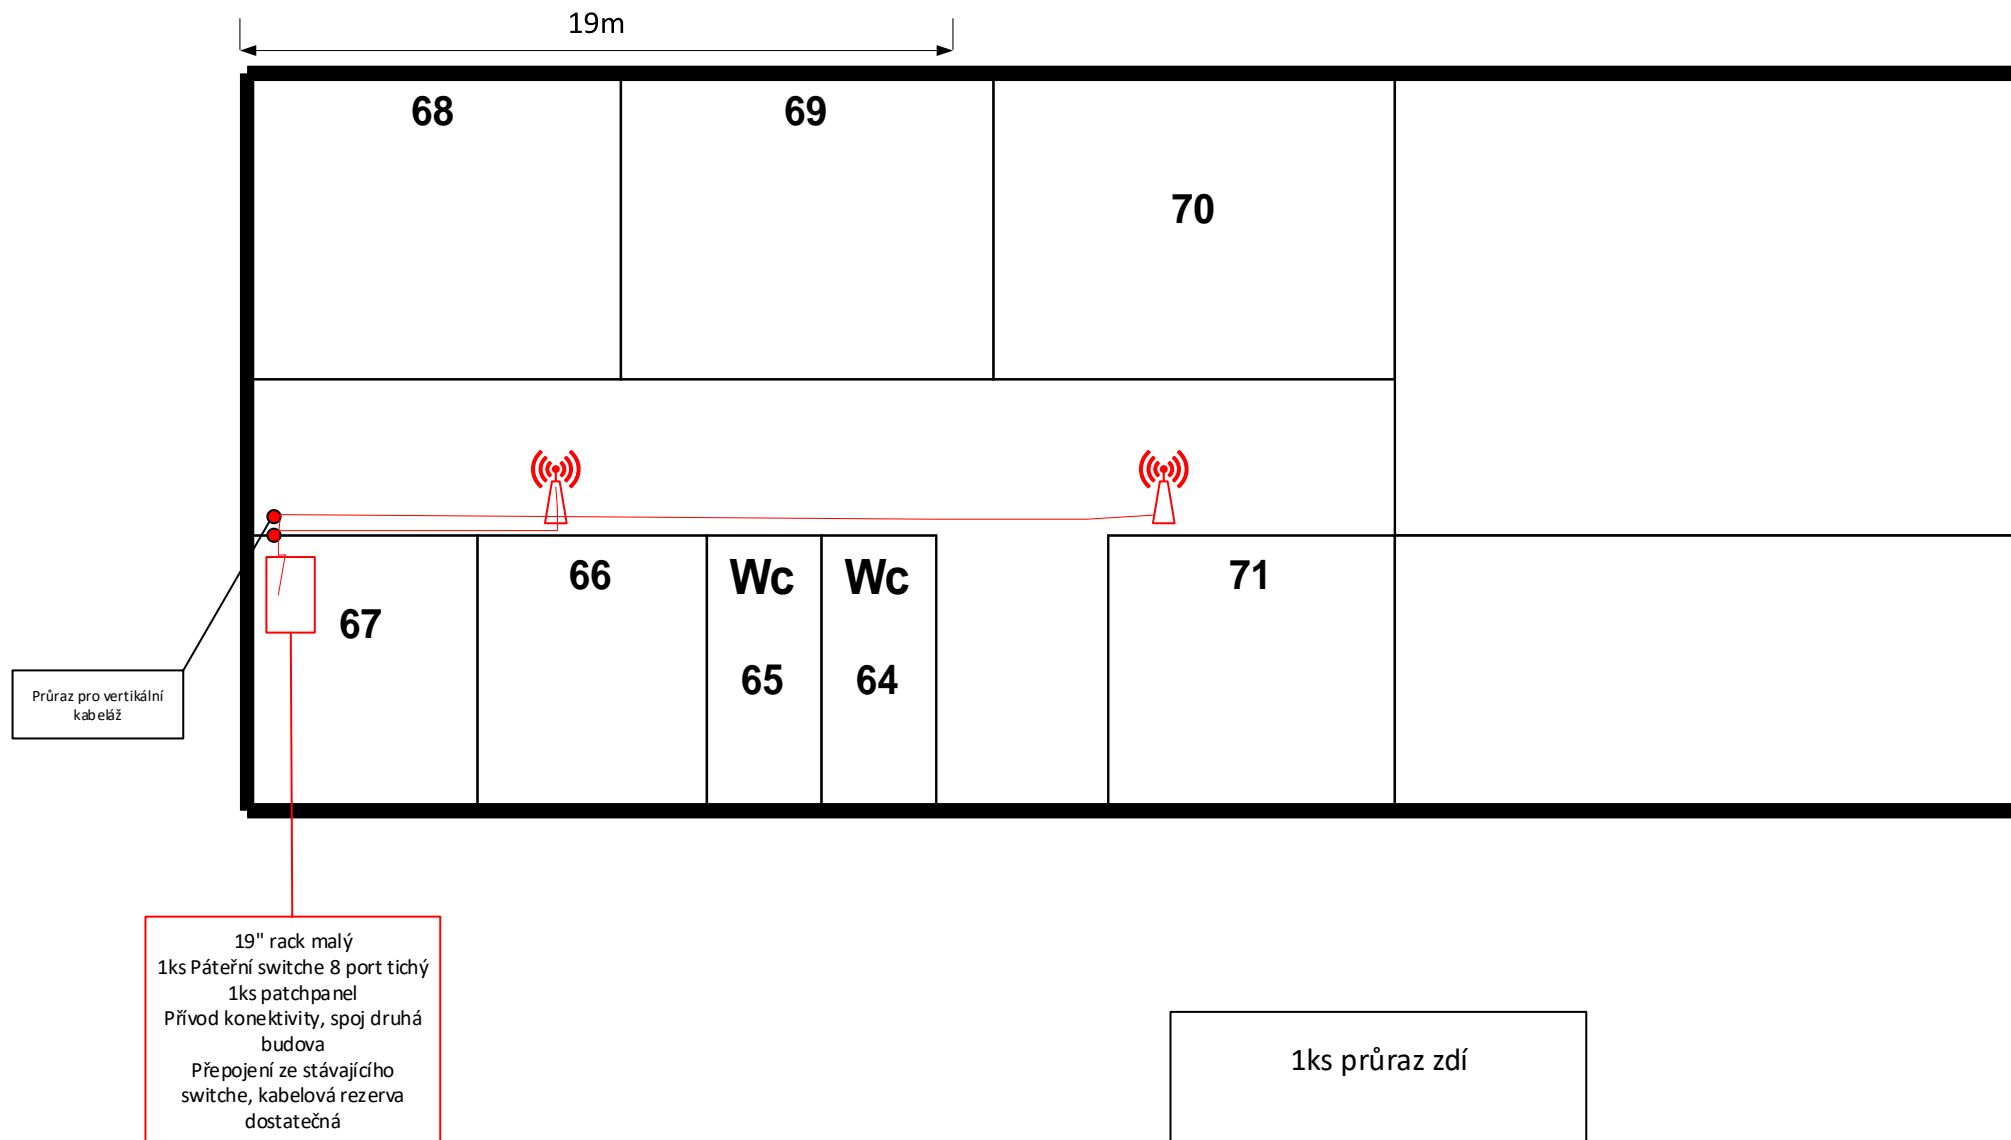

přízemí MVD budova Husitská 1695, Nová Paka 50901

