



ŘEZ C-C

PŘÍČNÝ ŘEZ DVORKEM A BUDOVOU
- ZNÁZORNĚNA JE JEN PEVNÁ ČÁST PŘEKRYTÍ DVORKU (ZASTŘEŠENÍ JEVIŠTĚ) BEZ DEKORACÍ NEBO OPONY. ROZEBÍRATELNÁ ČÁST
NENÍ ZNÁZORNĚNA.

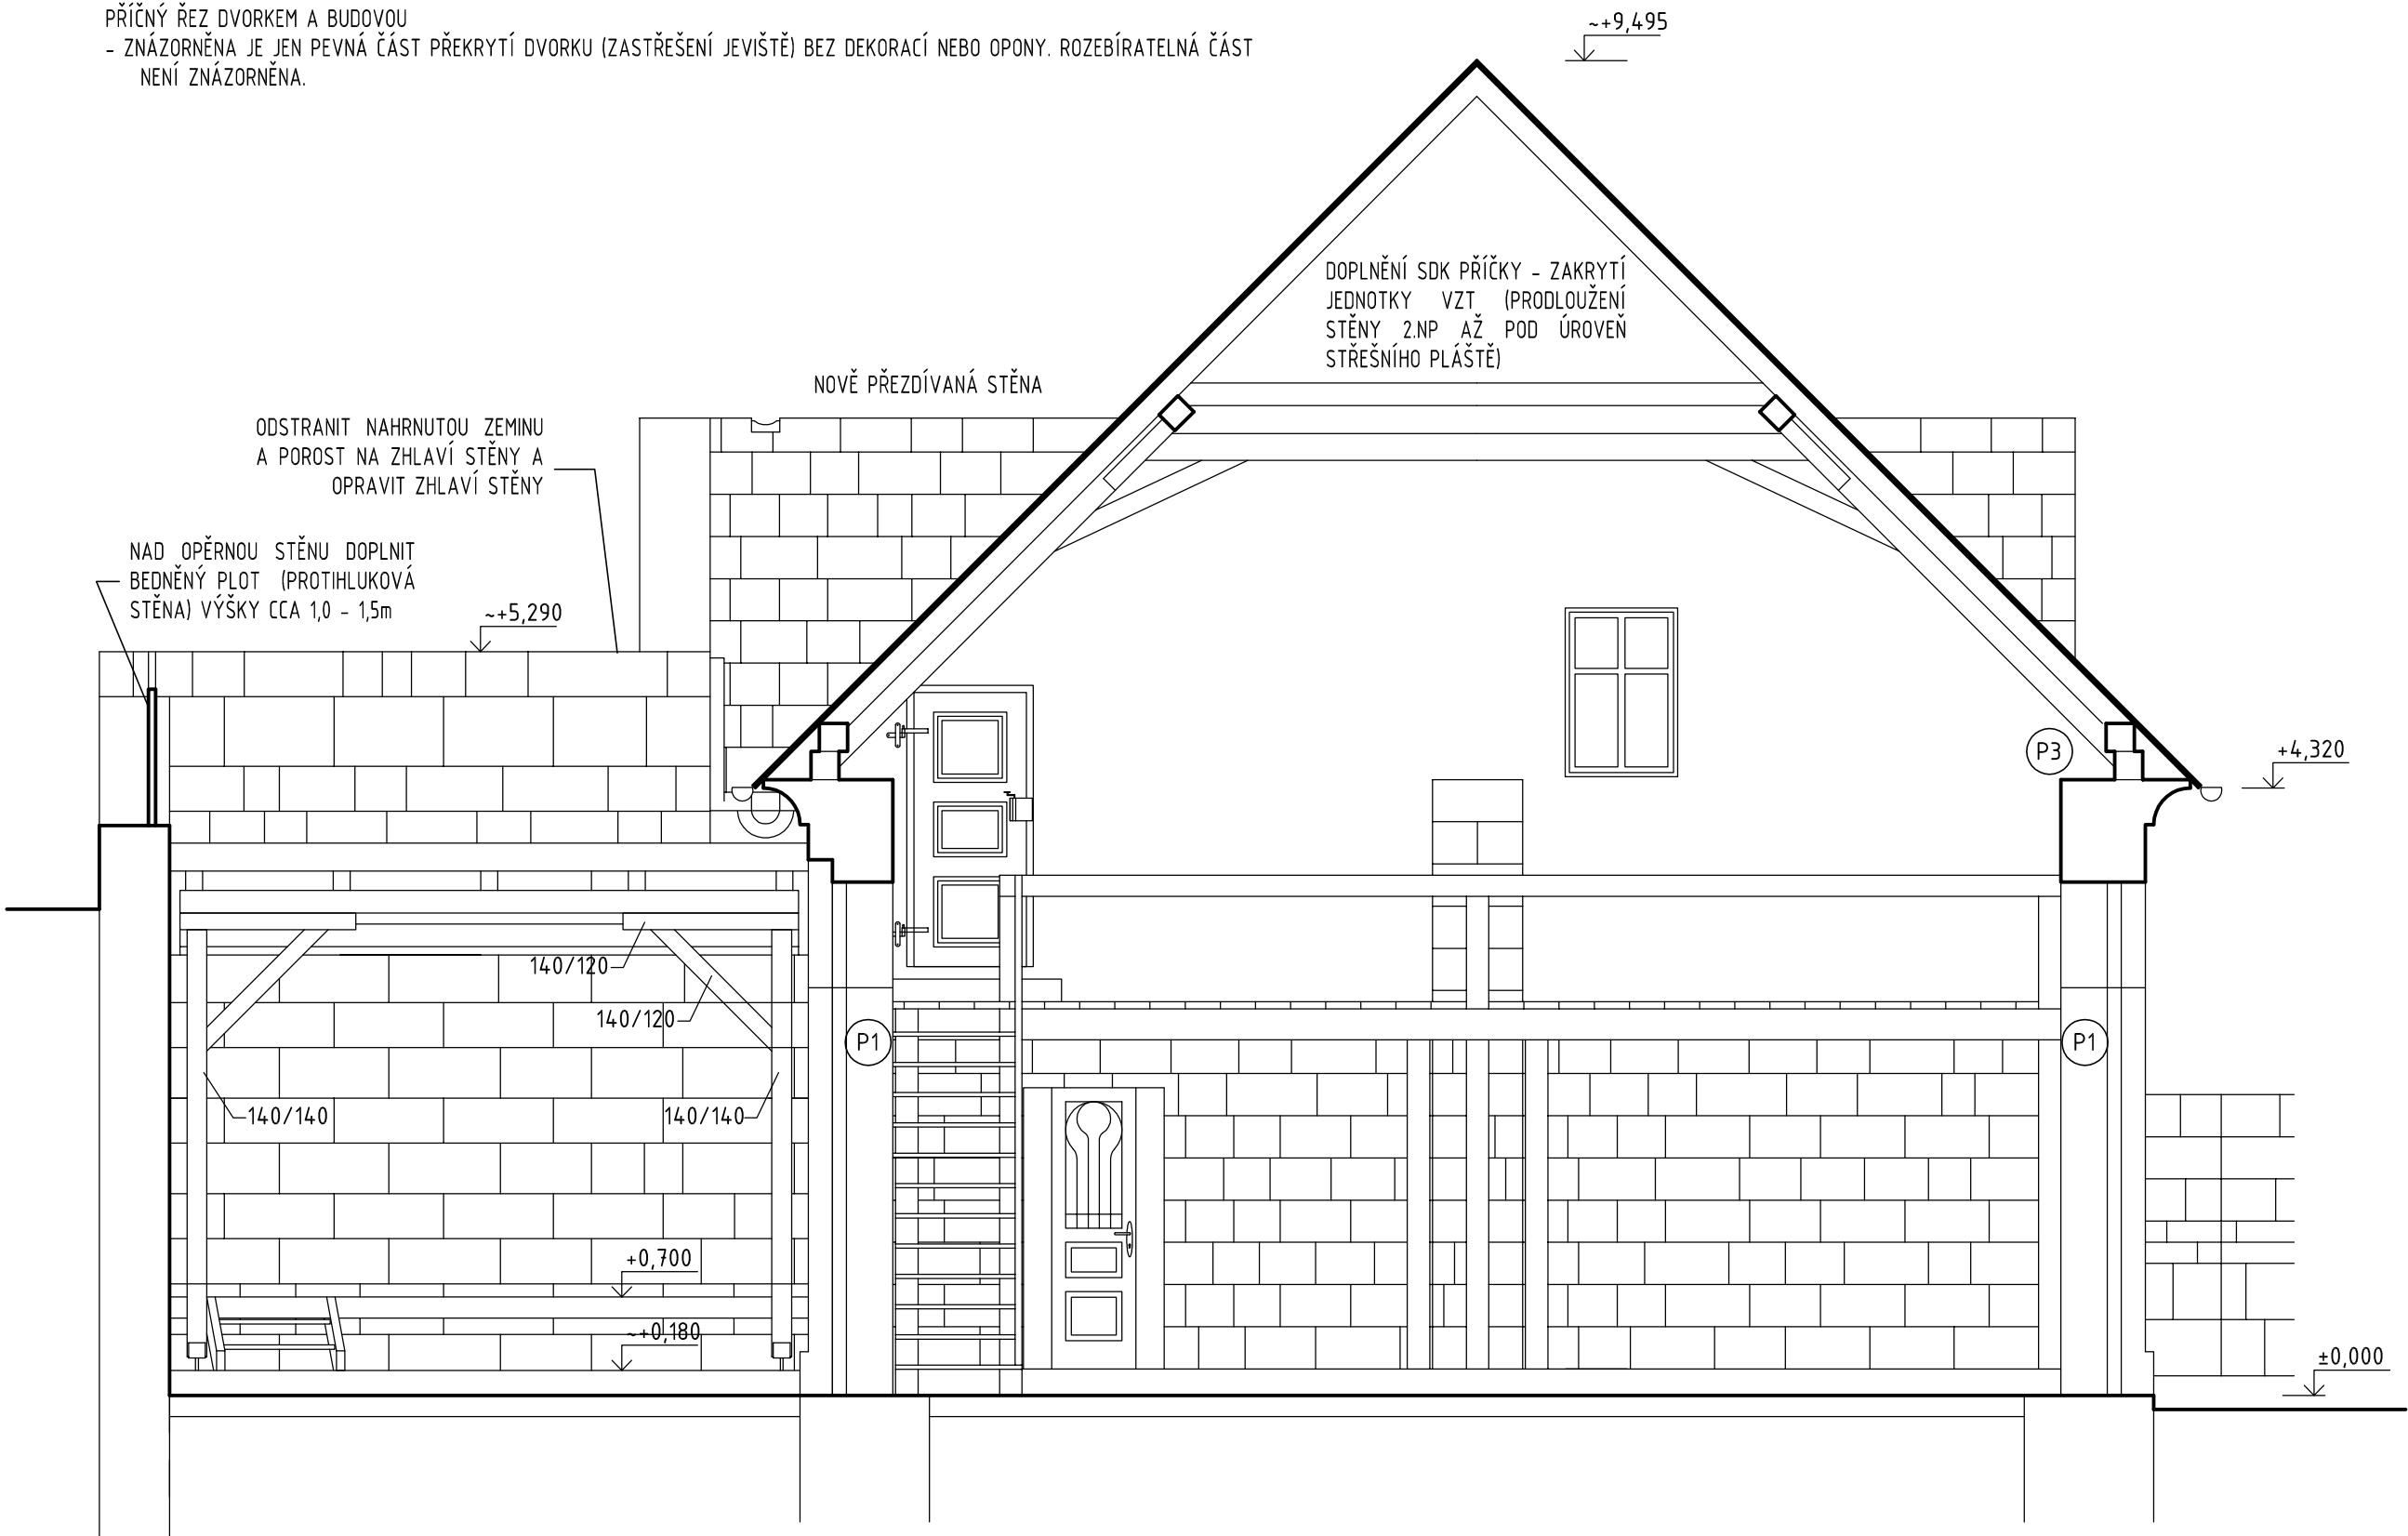

KONSTRUKCE PŘÍČNÝCH RÁMŮ

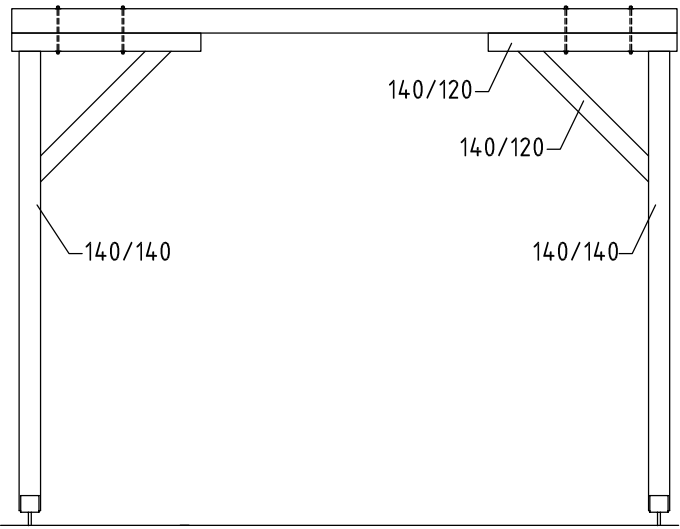


ZVUKOIZOLAČNÍ OPATŘENÍ:

- P1 - VE STÁVAJÍCÍCH VRATECH BUDOU TESAŘSKY ZAPRAVENY NETĚSNOSTI (VYPADNUTÉ SUKY, PRASKLINY). PO OBVODU VRAT BUDE PŘIPEVNĚN PRYŽOVÝ TĚSNÍCÍ PROFIL "Ω"
- P3 - UTĚSNĚNÍ NÁVAZNOSTI MEZI STĚNAMI A STŘEŠNÍM PLÁŠTĚM

±0,000=~280,54 m n.m.

VÝŠKOVÝ SYSTÉM JADRAN

REVIZE	POPIS/DESCRIPTION	ZMĚNIL/CHECKED BY	KONTROLA/APPROVED BY	DATUM/DATE
STAVEBNÍK/INVESTOR		HLAVNÍ PROJEKTANT/CONTRACTOR		
KUCKUS-BAADE o.s. KUKS 53 544 43 KUKS		<div></div> ATELIER TSUNAMI S.R.O. PALACHOVA 1742 547 01 NÁCHOD TEL. +420 491 401 611 E-MAIL: NACHOD@ATSUNAMI.CZ		
PROFESE/PROFESSION		HLAVNÍ INŽENÝR/PROJEKTU/PROJECT MANAGER		
010-STAVEBNĚ TECHNICKÁ ČÁST		ING. DAVID HAMZA		
ZPRACOVATEL PROFESE/SUBCONTRACTOR		ZODPOVĚDNÝ PROJEKTANT PROFESE/SPECIALIST ENGINEER		
ATELIER TSUNAMI S.R.O. PALACHOVA 1742 547 01 NÁCHOD		ING. DAVID HAMZA		
		VYPRACOVAL/MADE BY		
		ING. RADKA ARESINOVÁ		
NÁZEV STAVBY/BUILDING				
PŘÍSTAVBA OBJEKTU NA PARCELE st.p.č. 81/2				
OBSAH PŘÍLOHY/CONTENT				ARCHIV
ŘEZ C-C				
MÍSTO STAVBY/BUILDING SITE				PARÉ
PARCELA st.p.č. 81/2				
STUPĚŇ DOKUMENTACE/LEVEL OF DOCUMENTATION		DATUM/DATE	MĚŘÍTKO/SCALE	FORMÁT
ZMĚNA STAVBY PŘED DOKONČENÍM		01/2010	1:50	
Č. ZAKÁZKY		OBJEKT/OBJECT		
STUPĚŇ ČÁSTI				
OBJEKT				
PROFESE				
VÝKRES				
REVIZE				
638.2		4a		
F1		00		
010		613		
A				