POHLED A

JAZYKOVÁ UČEBNA

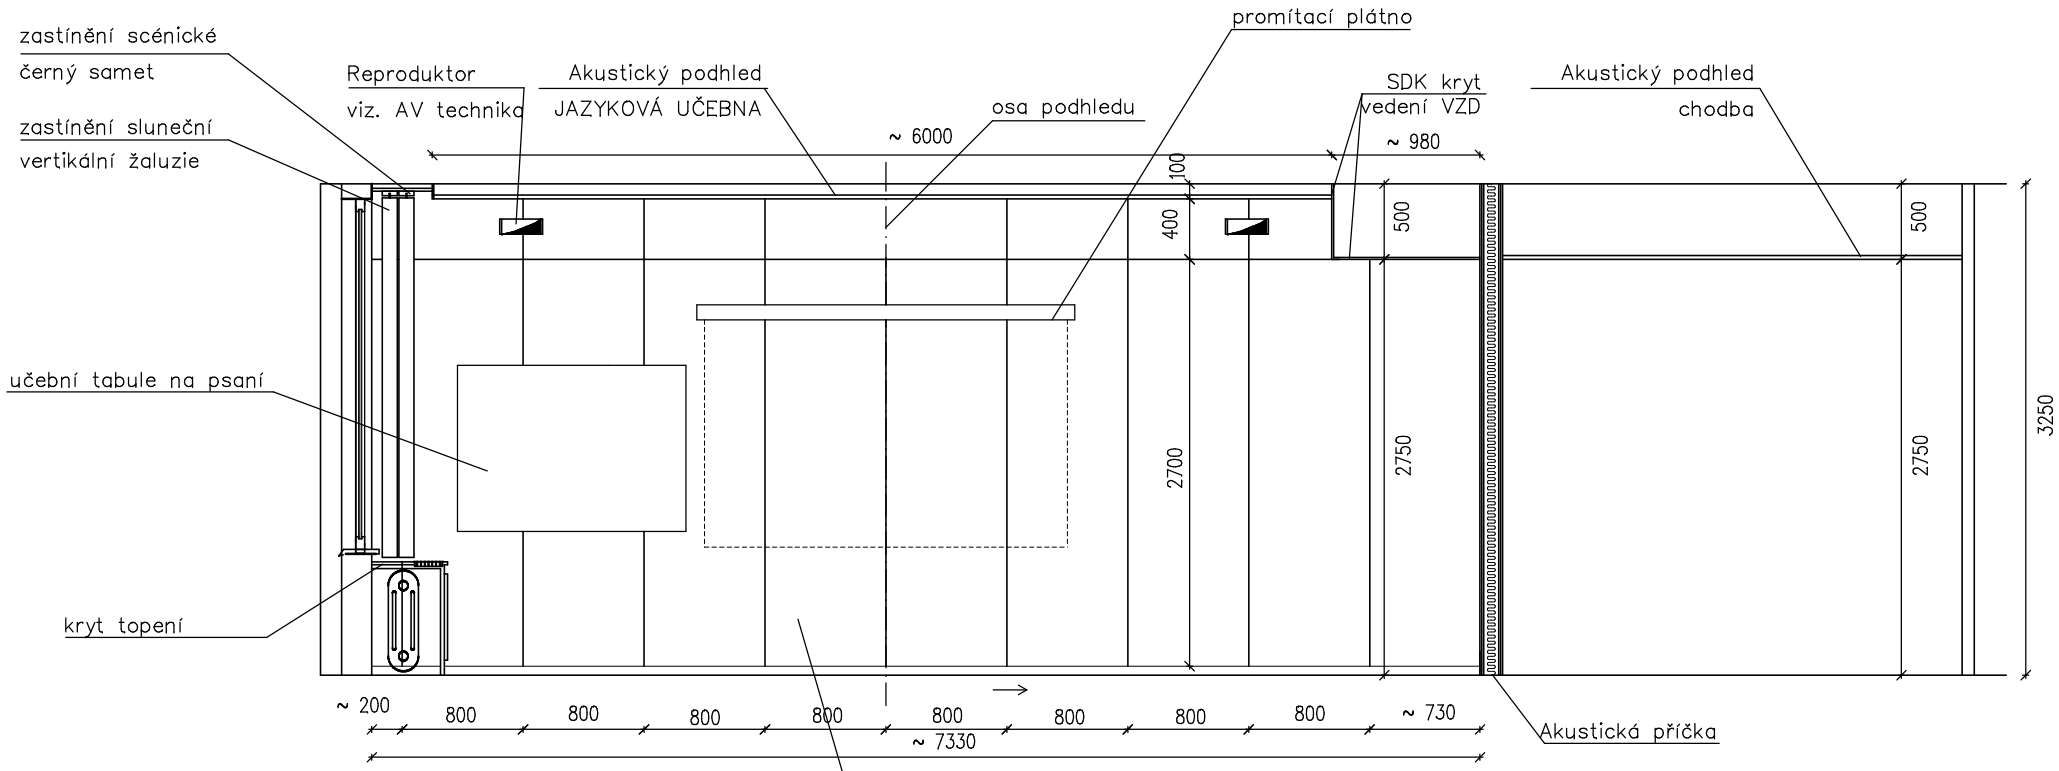

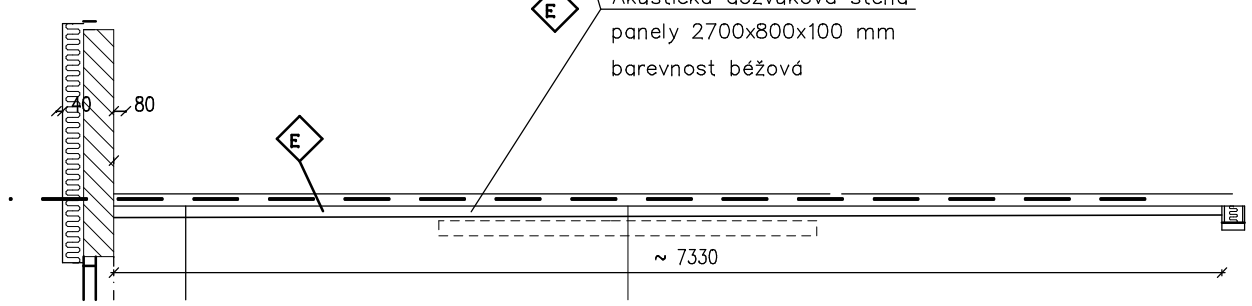

LEGENDA PODHLEDY:

E — Akustické obkladové panely 2700x800x100 mm Barevnost béžová

Poznámka: technické specifikace podhledu – viz samostatná příloha E – akustická studie

Poznámka: AV+PC technika – viz. samostatný oddíl D.1.6.

Celkový počet 1 ks

NUTNO ZAMĚŘIT NA STAVBĚ!!!

INVESTOR: **ZÁKLADNÍ ŠKOLA NOVÁ PAKA** **HUSITSKÁ 1695, okres JIČÍN** **IČ: 70947384**	adip ATELIER ADIP
PROFESE: STAVEBNÍ INTERIER	HLAVNÍ ARCHITEKT PROJEKTU: ING. ARCH. JAN ČÍŽEK
ZPRACOVATEL DOKUMENTACE: **ATELIER ADIP** STŘELECKÁ 437 500 02 HRADEC KRÁLOVÉ tel.,fax: +420 495533203	PROJEKTANT PROFESE: ING. ARCH. JAN ČÍŽEK VYPRACOVAL: ING. MARTIN VALKO
MÍSTO STAVBY: HUSITSKÁ ULICE,NOVÁ PAKA	STUPEŇ DOKUMENTACE: DSP+DPS
NÁZEV STAVBY: **STAVEBNÍ ÚPRAVY 2. ZŠ HUSITSKÁ UL. PAVILON U12**	FORMÁT: 2xA4
OBSAH PŘÍLOHY: **AULA 2 NP pavilon U12** **STAVEBNÍ INTERIER – POHLED A**	PARÉ:
Č.ZAKÁZKY: 09 05 2016 / DATUM: 1/2017	ČÍSLO PŘÍLOHY: D1.5.1. – 2
D.1.5.1 / MĚŘÍTKO: 1:50	