




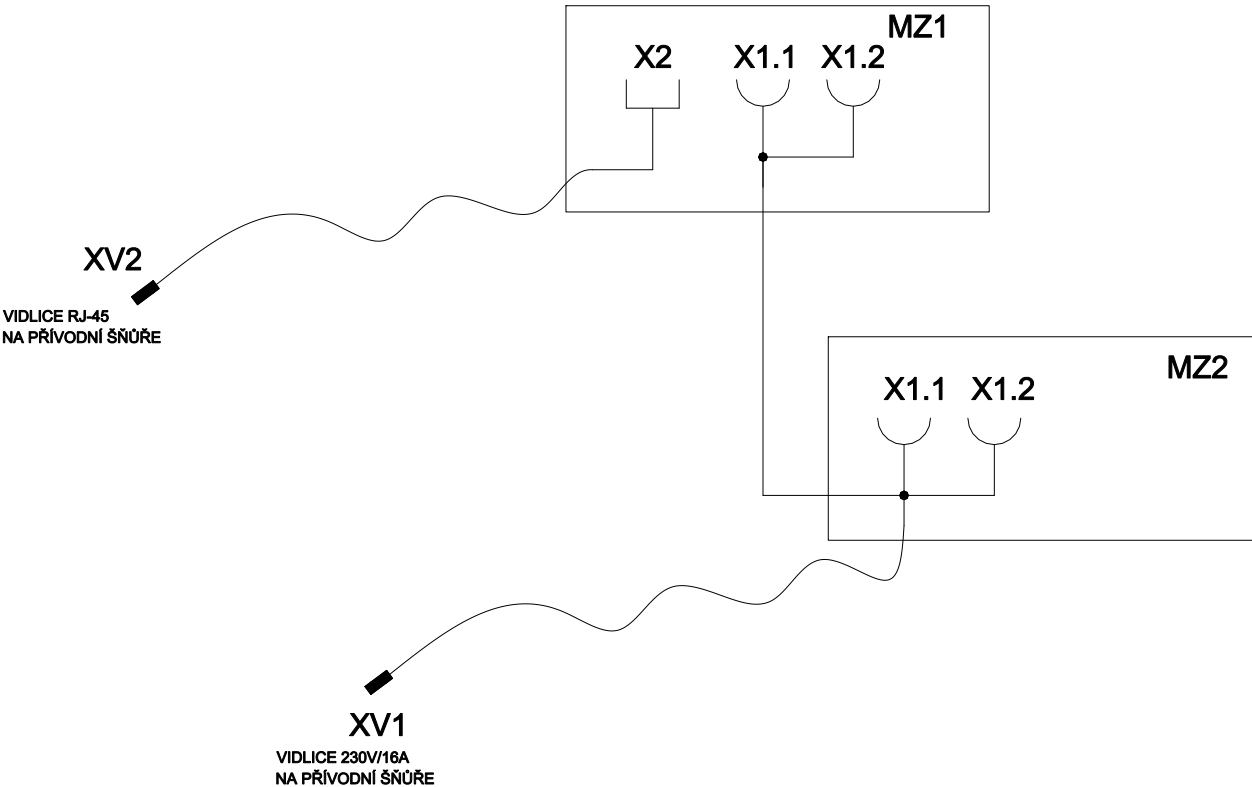

POHLED "P"

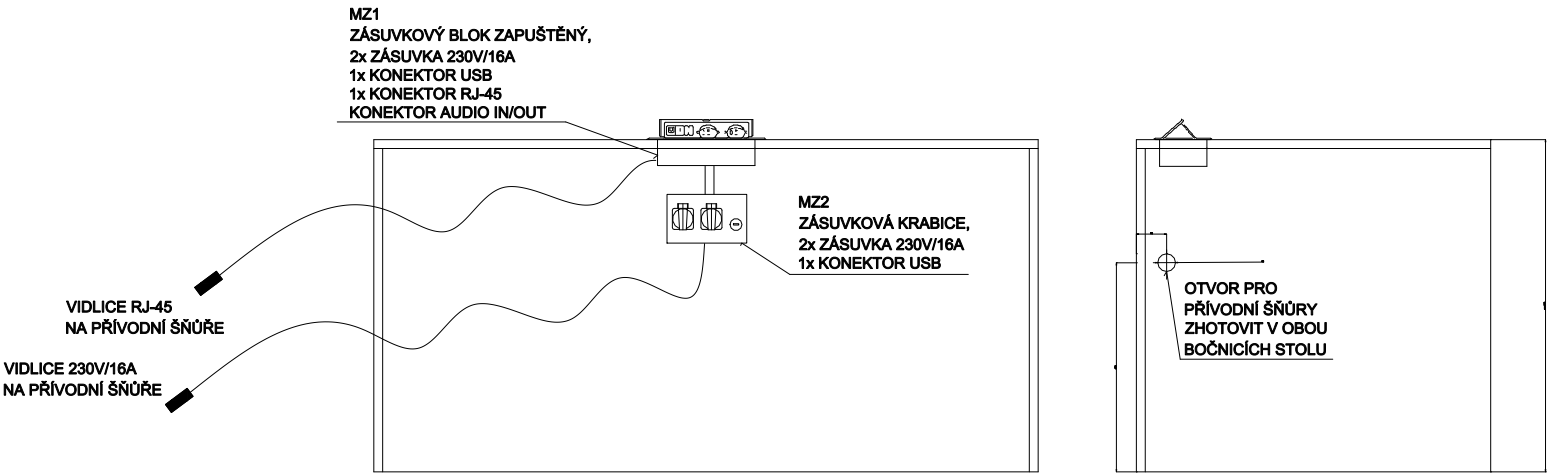

POHLED SHORA

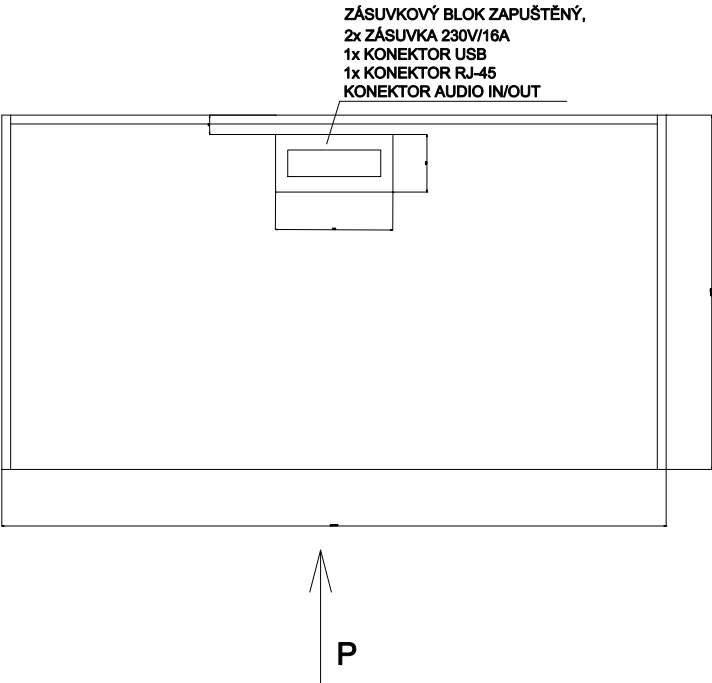

ZÁKLADNÍ ŠKOLA NOVÁ PAKA HUSITSKÁ 1695, okres JIČÍN		 ATELIER ADIP	
PROFESE: AV,PC,SCÉNICKE OSVĚTLENÍ		HLAVNÍ ARCHITEKT PROJEKTU: ING. ARCH. JAN ČÍŽEK	
ZPRACOVATEL DOKUMENTACE:  GRADIOR, spol. s r. o. Křížkova 68, 612 00 BRNO Tel.: +420 602 570 979 www.gradiorczech.cz		PROJEKTANT PROFESE: ŽOVINEC PAVEL, ŠANĚK MILOŠ	
		VYPRACOVAL: ŠANĚK MILOŠ	
MÍSTO STAVBY: HUSITSKÁ ULICE,NOVÁ PAKA		STUPEŇ DOKUMENTACE: DSP+DPS	
NÁZEV STAVBY: STAVEBNÍ ÚPRAVY 2. ZŠ HUSITSKÁ UL. PAVILON U12			FORMÁT: 4x44
OBSAH PŘÍLOHY: AULA 2 NP pavilon U12 SCHÉMA OSAZENÍ A ZAPOJENÍ KATEDRY			PARÉ:
Č.ZAKÁZKY: 09 05 2016	DATUM: 1/2017	ČÍSLO PŘÍLOHY: D1.6.2. – 9	
D.1.6.2	MĚŘÍTKO:		