


Dolní Brusnice

Revitalizace veřejného prostranství v centru Dolní Brusnice

SO.102 Přístupový chodník

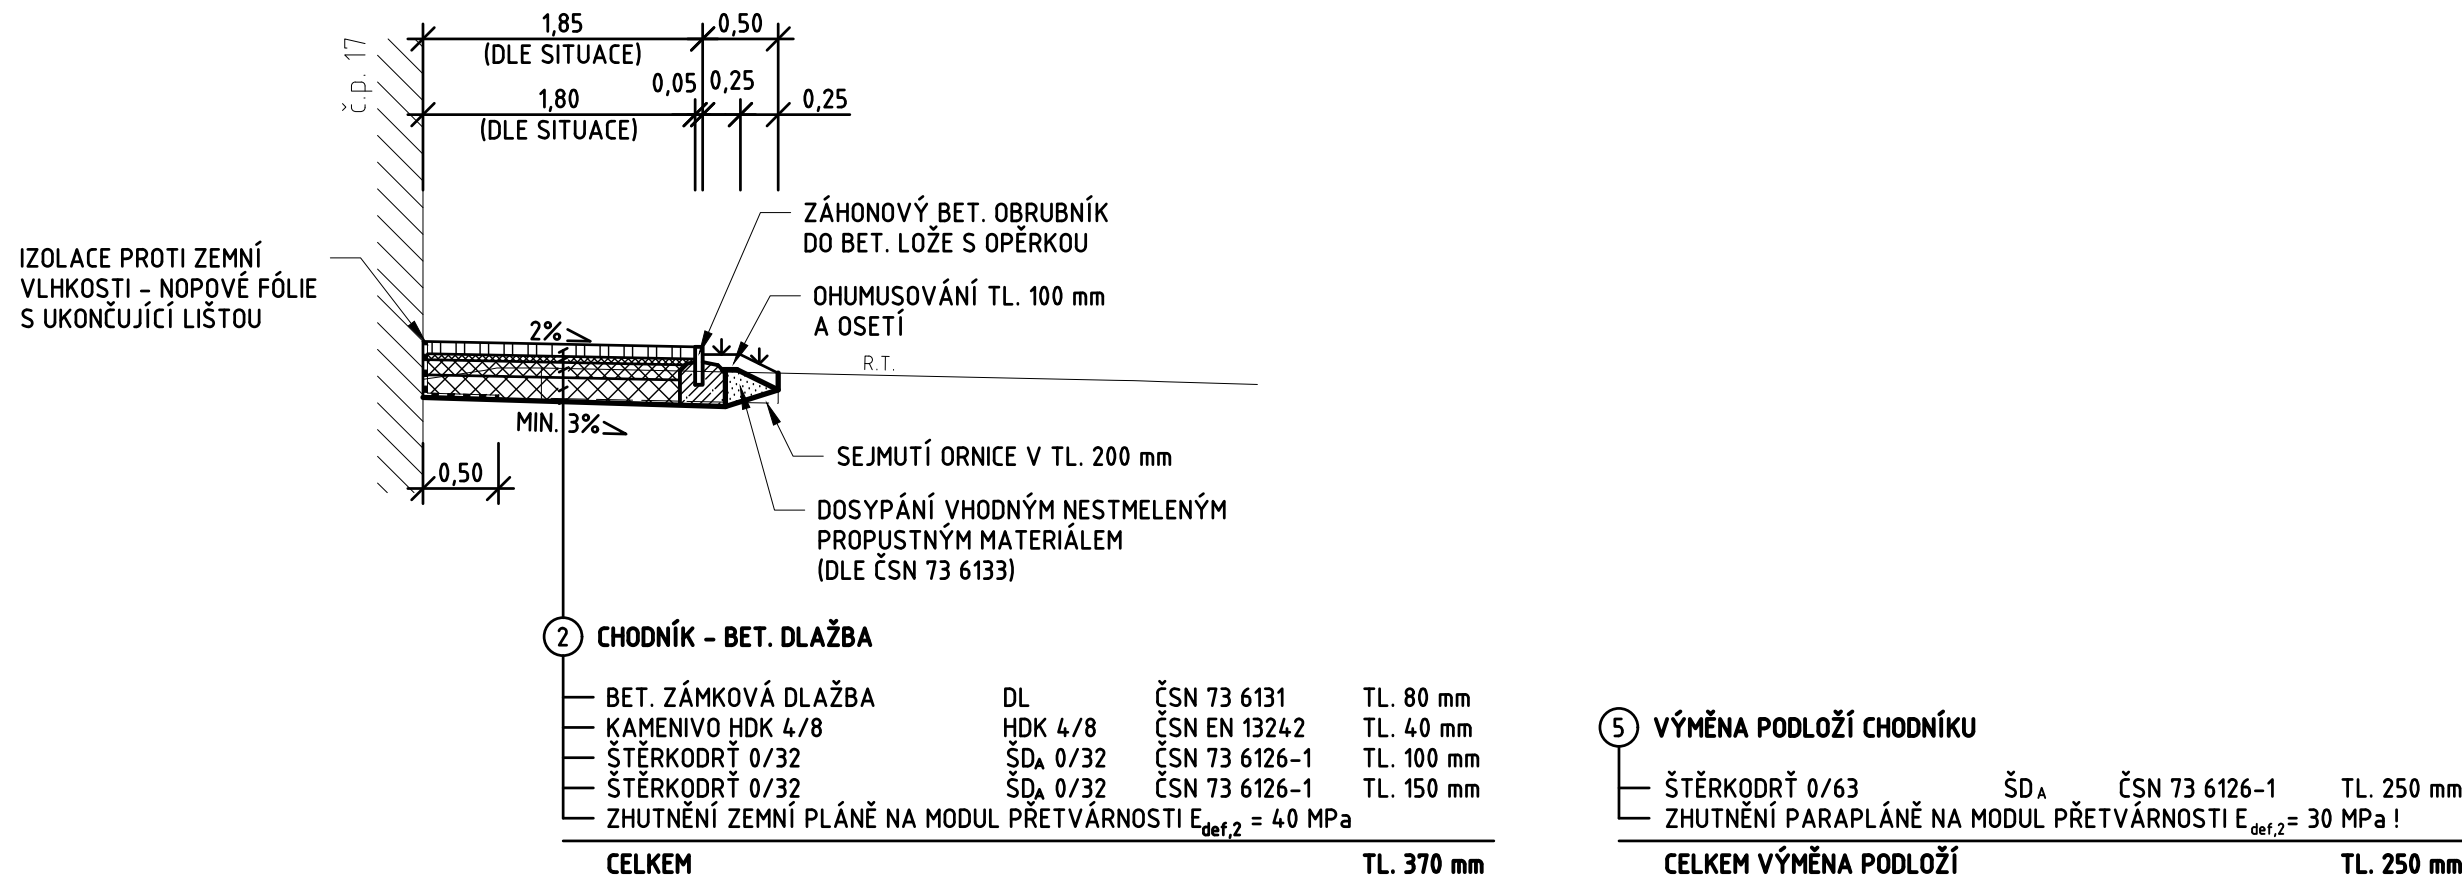

POZNÁMKY:

- 1. PŘED ZAPOČETÍM ZEMNÍCH PRACÍ NUTNO NECHAT VYTÝČIT STÁVAJÍCÍ PODZEMNÍ INŽENÝRSKÉ SÍTĚ (VODOVODNÍ A PLYNOVODNÍ UZÁVĚRY A POKLOPY ŠACHET).
 - 2. ZHUTNĚNÍ ZEMNÍ PLÁNĚ A KONSTRUKČNÍCH VRSTEV PROVÉST DLE TP 170.
 - 3. V PŘÍPADĚ, ŽE ZEMNÍ PLÁN NEBUDE MOŽNÉ ZHUTNIT NA PŘEDEPSANOU HODNOTU, BUDE NUTNÉ TYTO NEZHUTNITELNÉ ZEMINY ODTĚŽIT A PROVÉST ŠTĚRKODRŤOVÝ PODSYP SE ZHUTNĚNÍM, A TO V AKTIVNÍ ZÓNĚ PODLOŽÍ !
 - 4. BETONOVÉ LOŽE PRO BETONOVÉ OBRUBNÍKY BUDE PROVEDENO Z BETONU C 20/25 n XF3.
 - 5. SPÁROVÁNÍ BETONOVÉ DLAŽBY BUDE PROVEDENO KŘEMIČITÝM PÍSKEM FRAKCE 0/2 mm.
 - 6. PŘED ZAHÁJENÍM ZEMNÍCH PRACÍ NUTNO POŽÁDAT SPRÁVCE PODZEMNÍCH SÍTÍ O VYTÝČENÍ JEJICH ZAŘÍZENÍ V TERÉNU !
- POZOR NA MOŽNÉ STÁVAJÍCÍ OBRUBNÍKY, KRAJNÍKY A PŘÍDLAŽBY !

Č. změny	Popis/důvod změny	Datum	Provedl

Zodp. projektant	Vypracoval	Č. zakázky	DiK Janák, s.r.o. Dopravně inženýrská kancelář nábřeží Václava Havla 207 TRUTNOV
Ing. S. Janák	Bc. P. Syrovátka	015/19	
Místo	Kraj	Datum	
Dolní Brusnice	Královéhradecký	08.2019	
Investor	Obec Dolní Brusnice		Stupeň PDPS
Dolní Brusnice			Měřítko
Revitalizace veřejného prostranství v centru Dolní Brusnice			1:50
SO.102 Přístupový chodník			C.2.4
VZOROVÉ PŘÍČNÉ ŘEZY			