




ÚSEK 2
P6

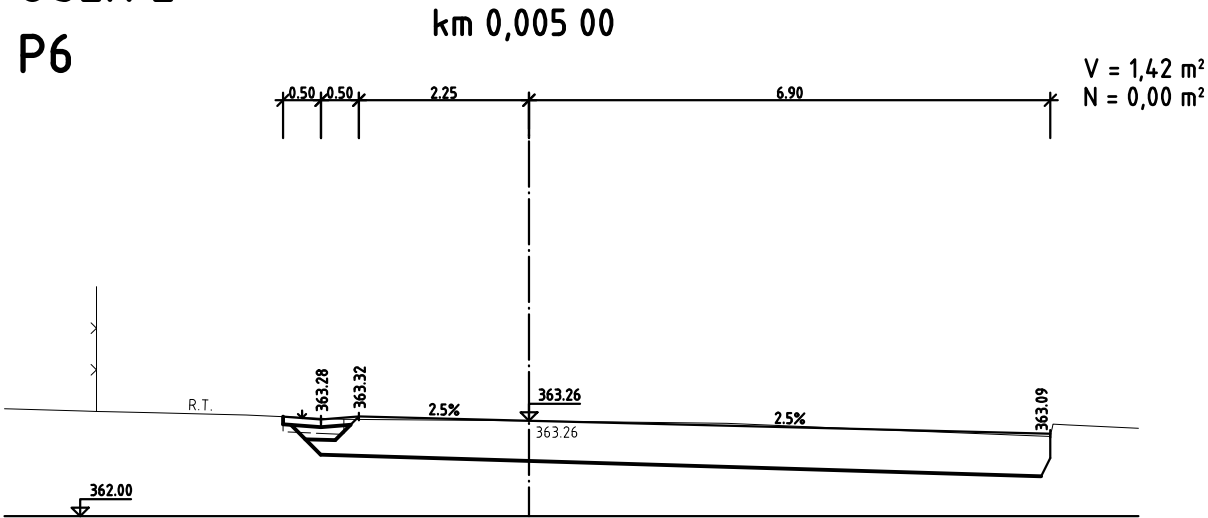


ÚSEK 3
P9

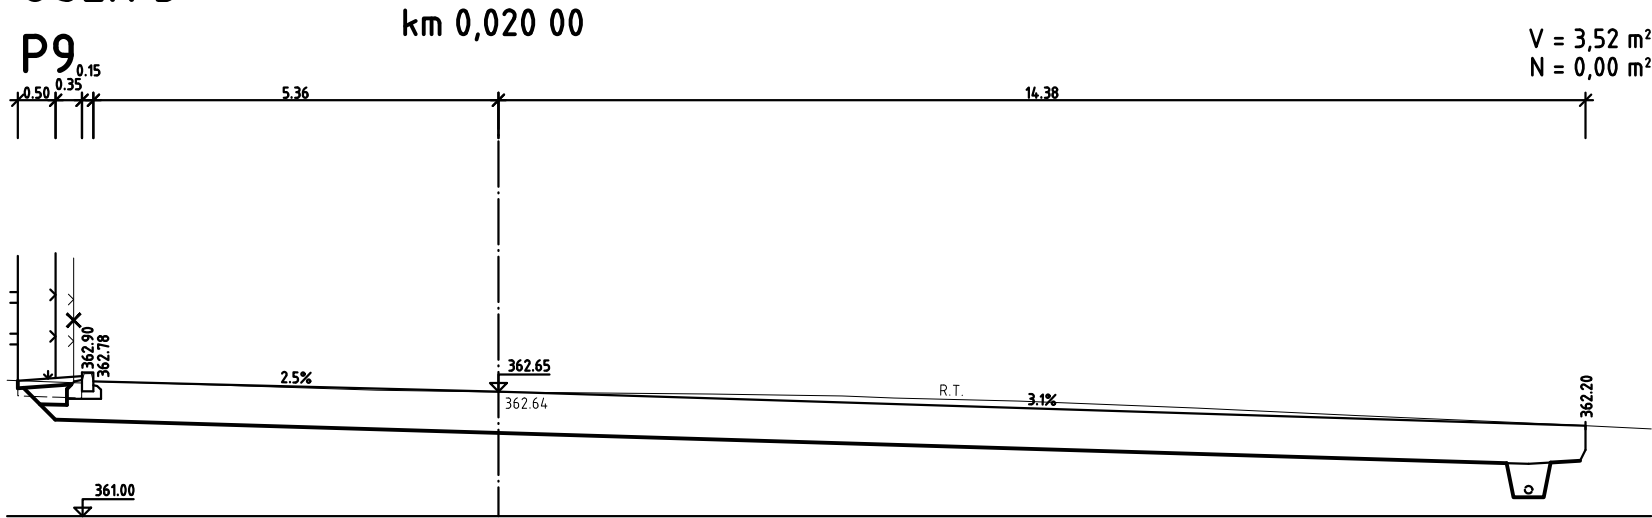


P7

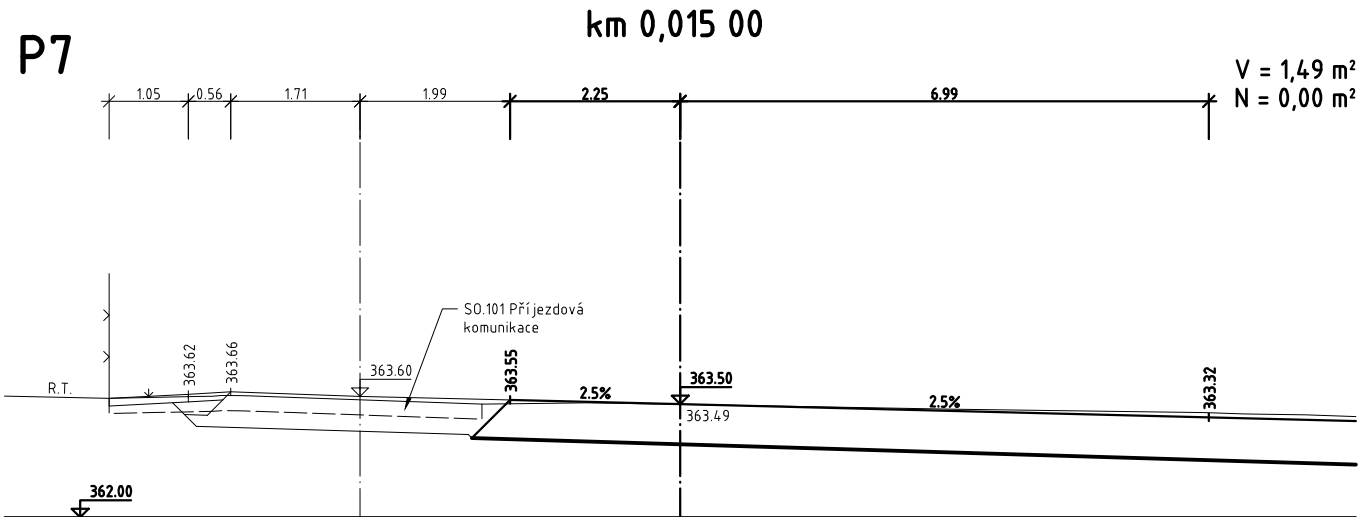

P10

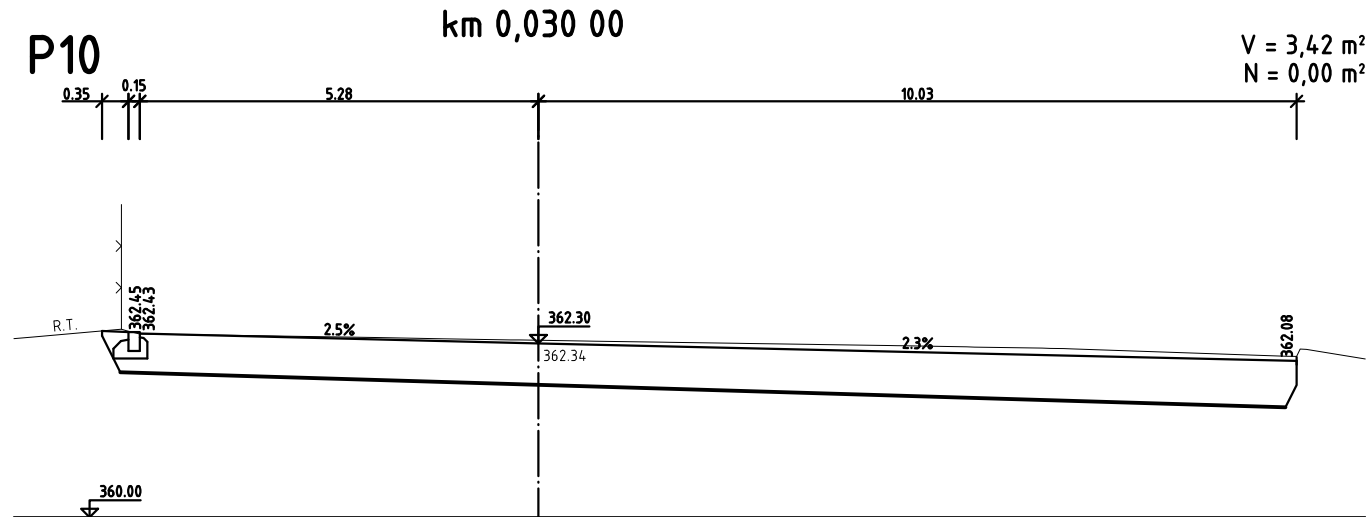

ÚSEK 3
P8

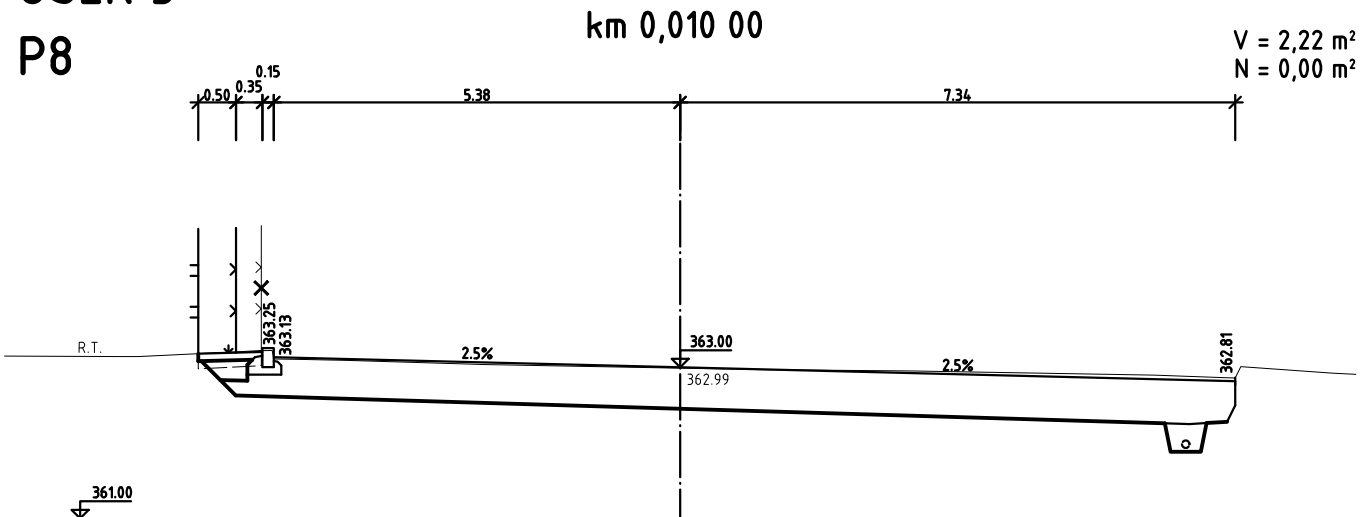

Č. změny	Popis/důvod změny	Datum	Provedl

Zodp. projektant Ing. S. Janák	Vypracoval Bc. P. Syrovátka	Č. zakázky 015/19	DiK Janák, s.r.o. Dopravně inženýrská kancelář nábřeží Václava Havla 207 TRUTNOV
Místo Dolní Brusnice	Kraj Královéhradecký	Datum 08.2019	
Investor Obec Dolní Brusnice			Stupeň PDPS
Dolní Brusnice Revitalizace veřejného prostranství v centru Dolní Brusnice			Měřítko 1:100
SO.103 Provozní prostranství PŘÍČNÉ ŘEZY			C.3.6